


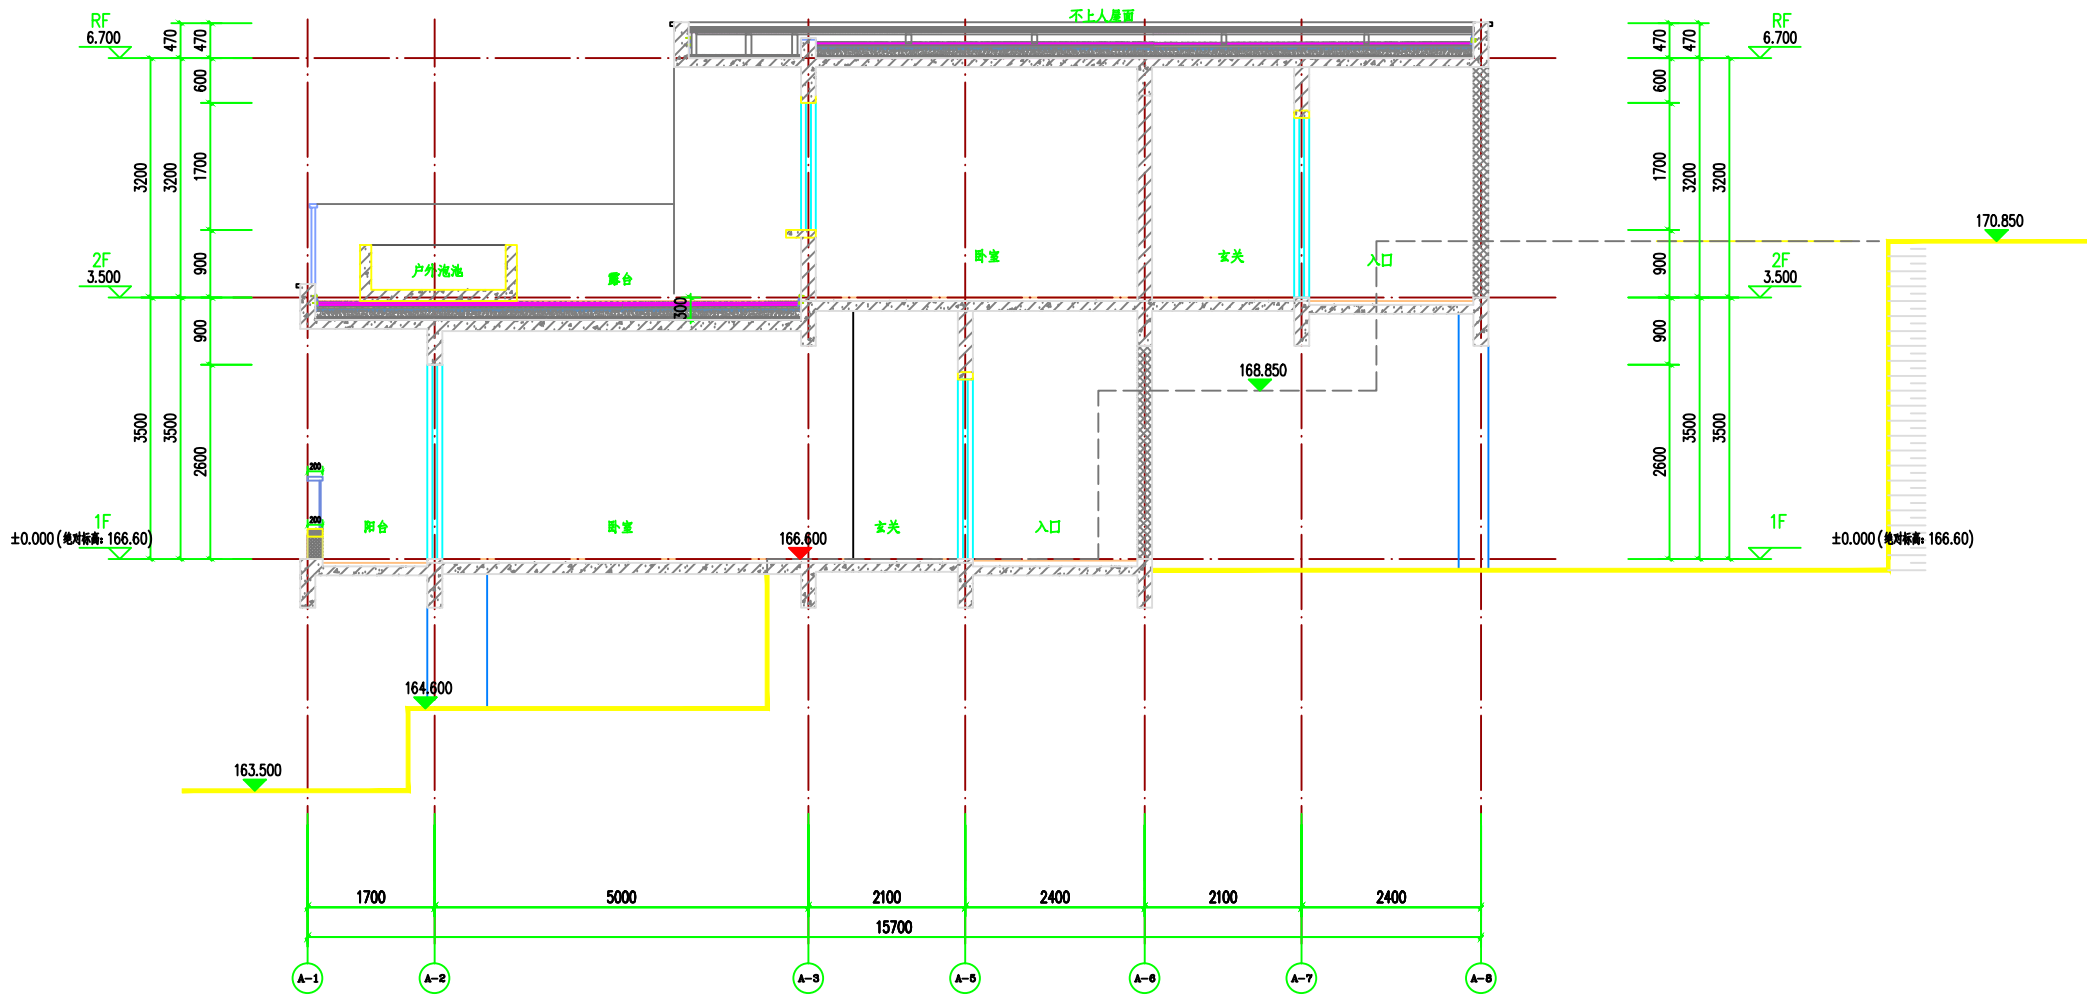

2-2剖面图 1:50

	实 名	签 名
项目负责人		
专业负责人		
设 计 人		
注册（执业）章		
预留章		
出图章		
审图章		
竣工章		
图纸二维码		
备注 REMARKS		
 中瀚设计集团有限公司 Zhonghan Design Group Co., Ltd. 建筑行业（建筑工程）甲级 NO: A1330003151 风景园林工程设计专项甲级 NO: A1330003151 城乡规划编制甲级 NO: A2330003158 工程（设计、施工、监理、造价）乙级 NO: A2330003158		
审定 AUTHORIZED FOR ISSUE BY	何崇清	
审核 REVIEWED BY	任丽平	
项目负责 PROJECT SUPERVISOR	李宇	
专业负责 DISCIPLINE RESPONSIBLE BY	李宇	
校对 CHECKED BY	陈轶	
设计 DESIGNED BY	刘恩冬	
制图 DRAWN BY	刘恩冬	
会 签 CONFIRMED BY		
建筑		电气
结构		暖通
给排水		智能化
建设单位 CLIENT 中瀚设计集团有限公司 湖南中瀚设计集团有限公司 湖南中瀚设计集团有限公司 湖南中瀚设计集团有限公司		
项目名称 PROJECT 茶谷民俗项目		
子项名称 ITEM 地块十三		
图纸名称 DRAWING TITLE 2-2剖面图		
项目编号		子项编号
设计阶段 施工图	图纸编号 JS-14	
图纸版次 A	出图日期	2026.03