

图例:

黄色石砌造型墙

不锈钢栏杆

白色艺术漆


深灰色素土艺术漆

深灰色铝板


木紋杉木板

深灰色艺术漆

深绿色艺术漆

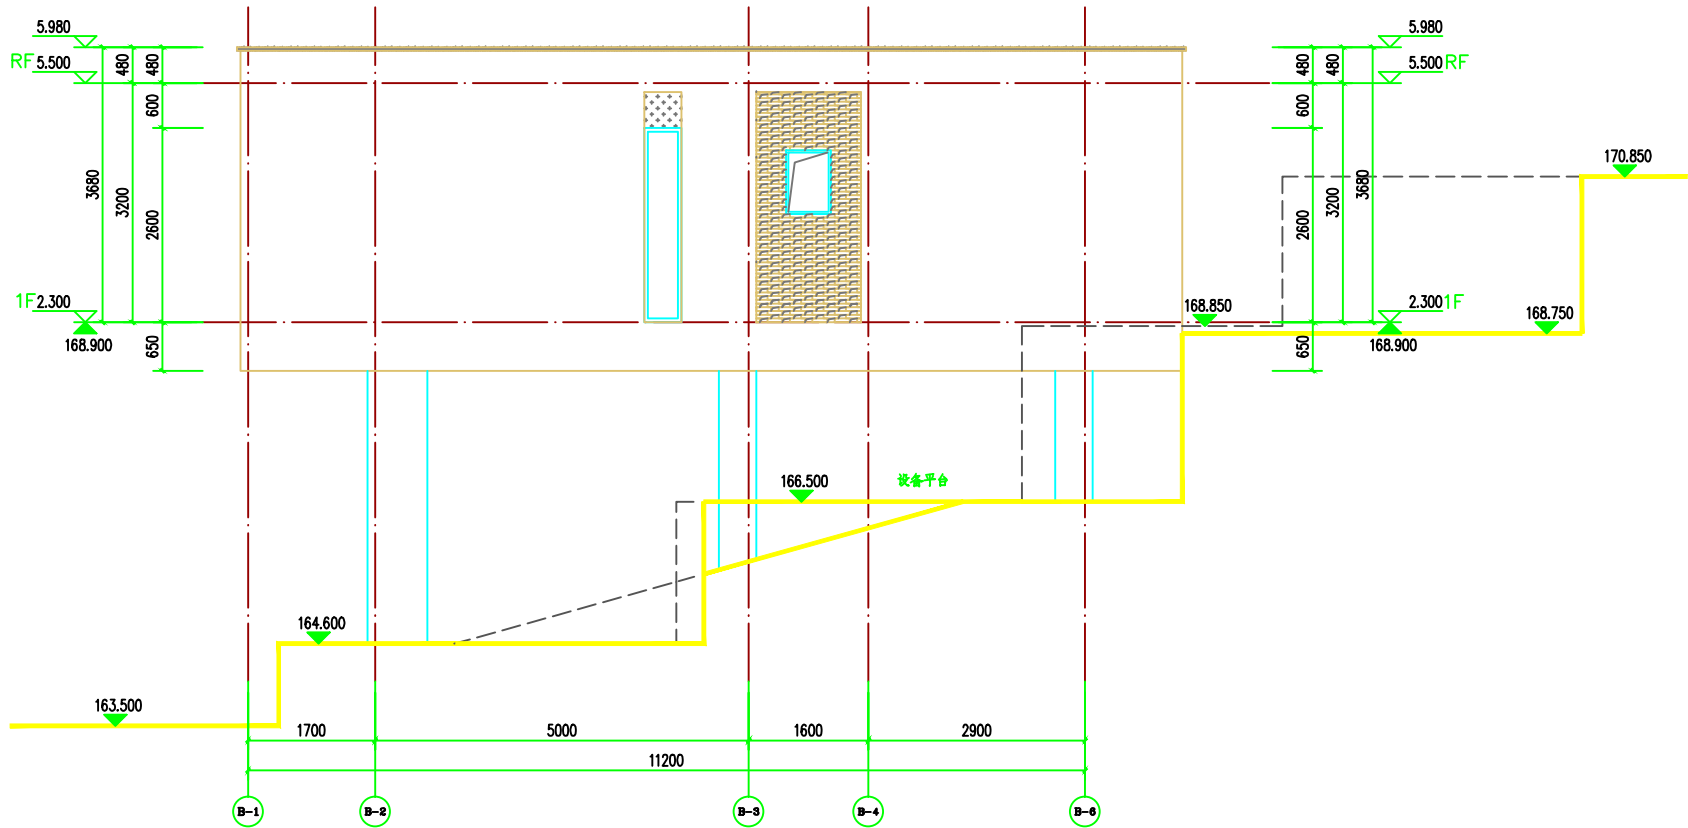

轴立面图 1:50

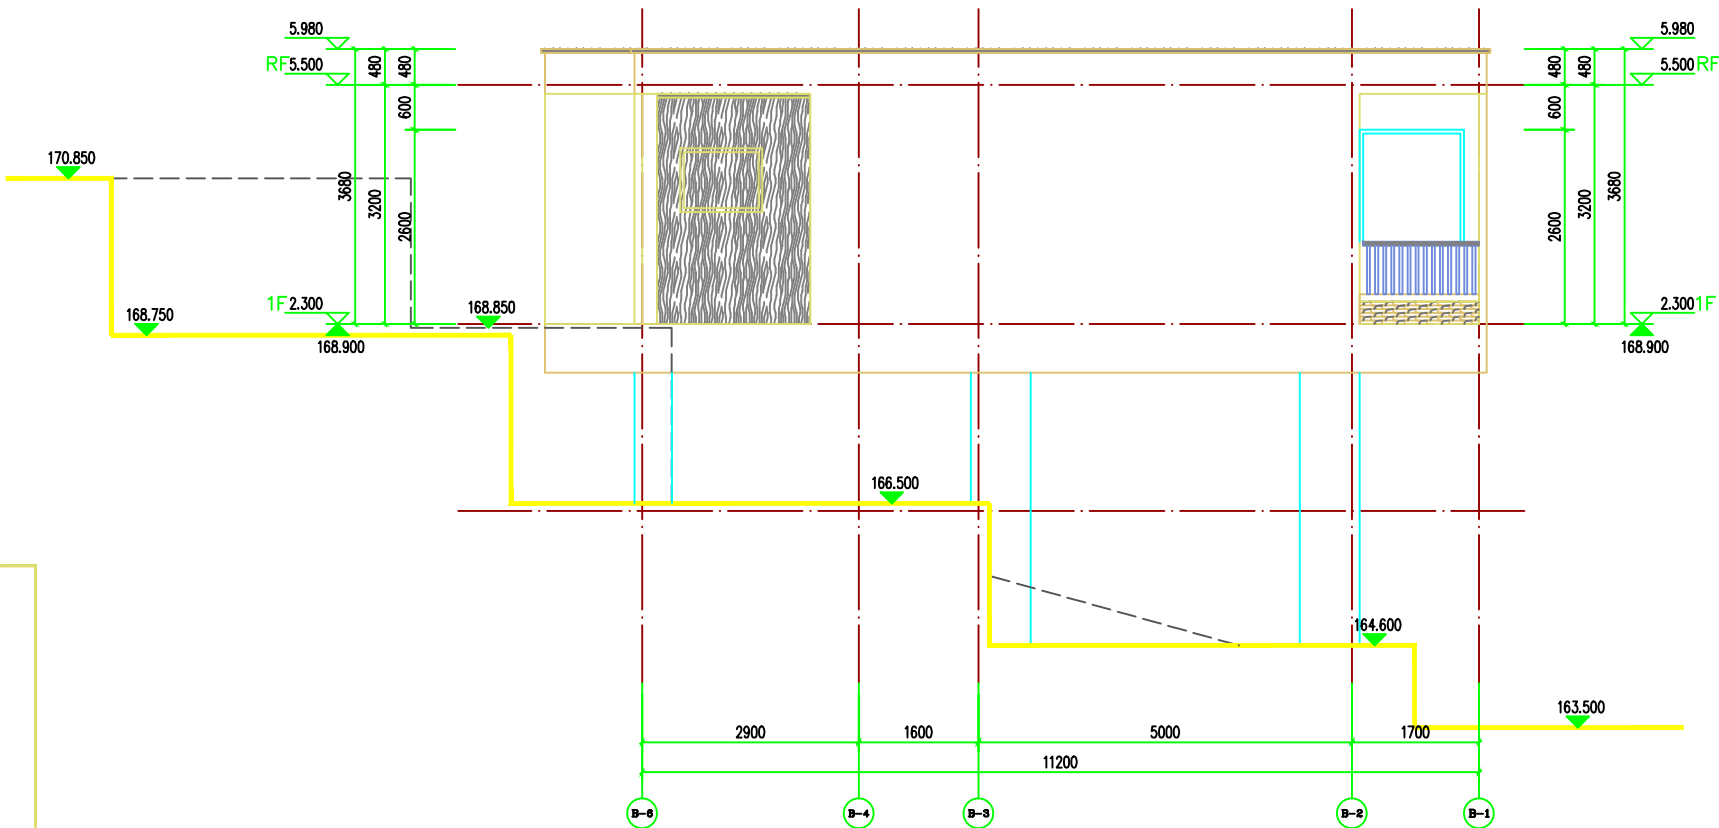

轴立面图 1:50

	实 名	签 名
项目负责人		
专业负责人		
设 计 人		
注册（执业）章		
预留章		
出图章		
审图章		
竣工章		
图纸二维码		
备注 REMARKS		
中瀚设计集团有限公司 Zhonghan Design Group Co., Ltd. 建筑行业（建筑工程）甲级 NO.:A1330003151 风景园林工程专项甲级 NO.:A1330003151 城乡规划编制甲级 甲级 咨规规甲[2013]0800 工程（设计、施工、监理、勘察）乙级 NO.:A2330003158		
审定 AUTHORIZED FOR ISSUE BY	何崇清	
审核 CHECKED BY	任丽平	
项目负责 PROJECT DIRECTIVE	李宁	
专业负责 DISCIPLINE RESPONSIBILITY BY	李宁	
校对 CHECKED BY	陈铁	
设计 DESIGNED BY	刘恩冬	
制图 DRAWN BY	刘恩冬	
会 签 CONFIRMED BY		
建筑		电气
结构		暖通
给排水		智能化
建设单位 CLIENT	景谷和祥福民居置业有限公司 景谷和祥福民居置业有限公司 云南省景谷县二街村和祥福民居置业有限公司	
项目名称 PROJECT	景谷民居项目	
子项名称 ITEM	地块十三	
图纸名称 DRAWING TITLE	轴立面图	
项目编号		子项编号
设计阶段 施工图	图纸编号	JS-11
图纸版次 A	出图日期	2026.03