



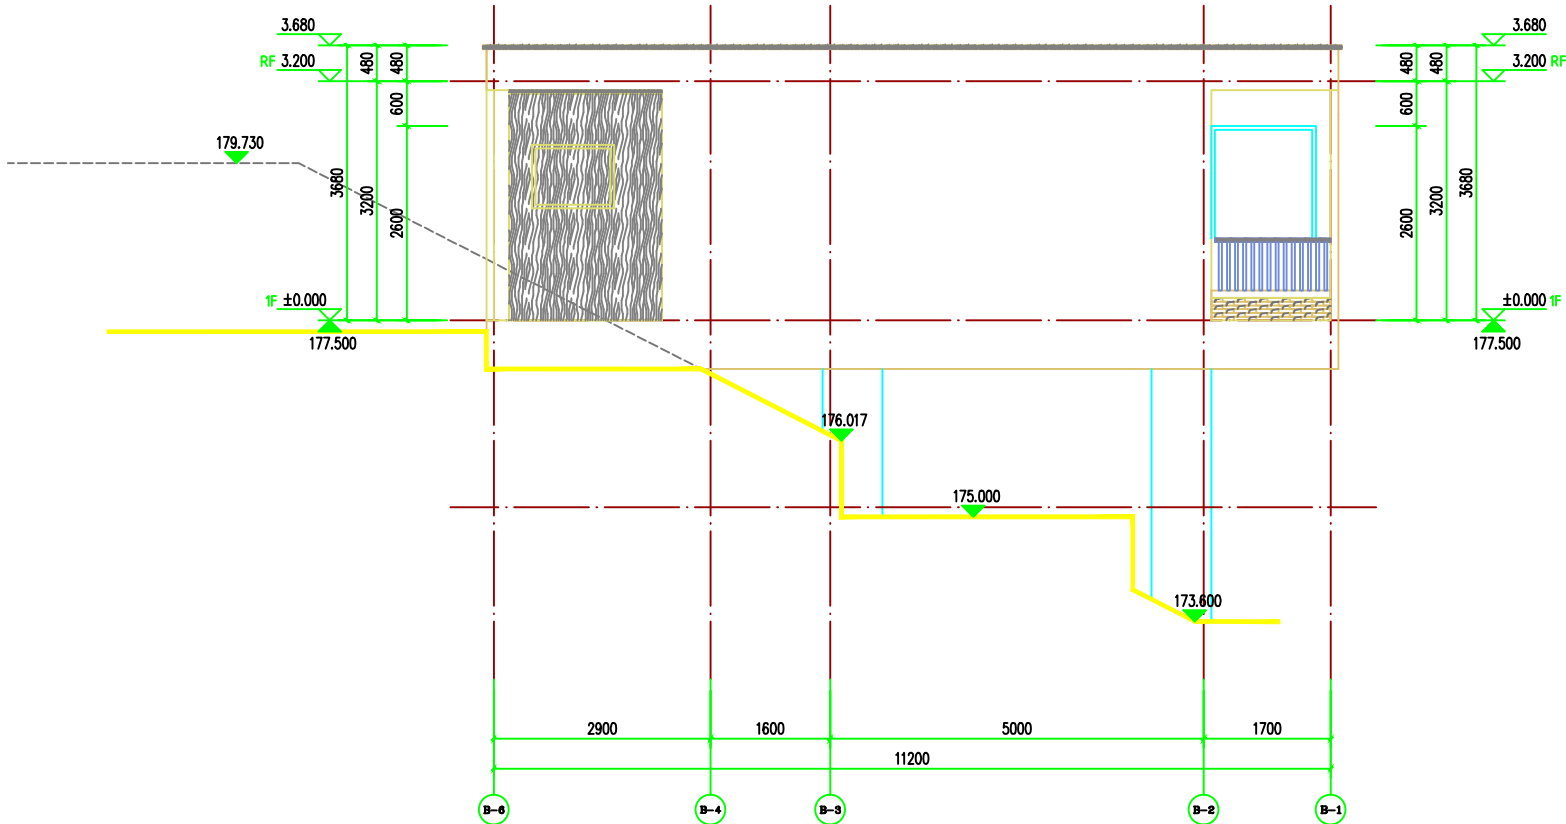

ⓑ~ⓑ轴立面图

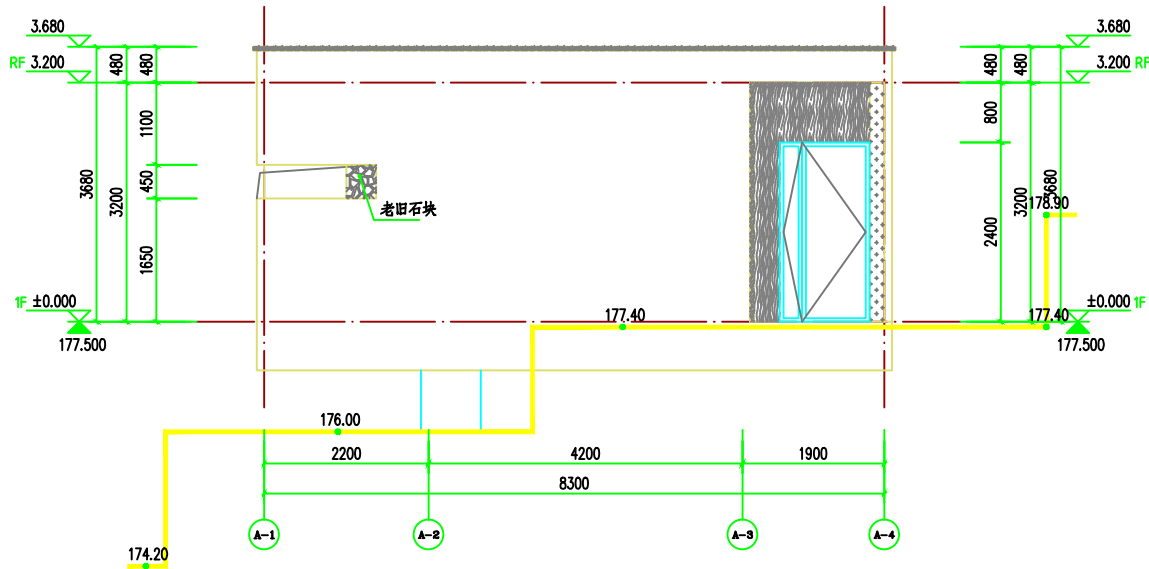

ⓐ~ⓐ轴立面图

- 图例:
- 当地老旧砖造型墙
 - 不锈钢栏杆
 - 白色艺术漆
 - 深灰色夯土艺术漆
 - 深灰色铝板
 - 木纹杉木板
 - 深灰色艺术漆
 - 深咖色艺术漆

	实 名	签 名
项目负责人		
专业负责人		
设 计 人		
注册（执业）章		
预留章		
出图章		
审图章		
竣工章		
图纸二维码		
备注 REMARKS		
中瀚设计集团有限公司 Zhonghan Design Group Co., Ltd. 建筑行业（建筑工程）甲级 NO: A1330003151 风景园林工程设计专项甲级 NO: A1330003151 城乡规划编制甲级 甲级 咨备规甲字[2020]000 工程（设计、施工、监理、勘察）甲级 NO: A2330003158		
审定 APPROVED FOR ISSUE BY	何崇清	何崇清
审核 CHECKED BY	任丽平	任丽平
项目负责 PROJECT SUPERVISOR	李宁	李宁
专业负责 DISCIPLINE RESPONSIBLE BY	李宁	李宁
校对 CHECKED BY	陈铁	陈铁
设计 DESIGNED BY	刘恩冬	刘恩冬
制图 DRAWN BY	刘恩冬	刘恩冬
会 签 CONFIRMED BY		
建筑		电气
结构		暖通
给排水		智能化
建设单位 CLIENT 黔东南州凯里市住房和城乡建设局 黔东南州凯里市住房和城乡建设局		
项目名称 PROJECT 茶谷民俗项目		
子项名称 ITEM 地块十四		
图纸名称 DRAWING TITLE ⓐ~ⓐ轴立面图		
项目编号		子项编号
设计阶段 设计图	施工图	图纸编号 JS-12
图纸版次 A	出图日期	2026.03