








备注
COMMENTS

设计单位 DESIGN UNIT			
广州博远建筑设计研究院有限公司 GUANGZHOU BOYUAN ARCHITECTURAL DESIGN INSTITUTE CO., LTD.			
设计证书号 CERTIFICATE NO.	建筑工程设计甲级 (证书编号: A140000051) 给水、排水、暖通、人防工程及燃气之设计。 (资质证书编号: A140000051) 市政专业类别资质等级为丙级 证书编号: 粤市政监字[2015]A0005		
建设单位 Client	英德铁路智能机械有限公司		
工程名称 Project Name	英德铁路智能机械有限公司 货车间		
子项名称 Sub-project Name	GZS206DYD建[0014]	子项编号 Sub-project No.	
审查人 Reviewed By	王加伟		
审核人 Verified by	蔡文智		
项目负责人 Project Manager	王加伟		
专业负责人 Professional Engineer	蔡文智		
校对 Checked by	李喜林		
设计 Designer	张媛		
 drawing title 图名/标题	首层平面图		
专业 Specialty	建筑	阶段 Drawing No.	报建
版次 Version No.	第 1 版	日期 Date	BJ-05
Scale	1:150		2026.05
注册建筑师姓名 / Name of Registration			
单位注册号/番号 / Stamp of design-unit			

此图纸必须本人方可用于施工管理文件

单位负责人/负责人/项目经理

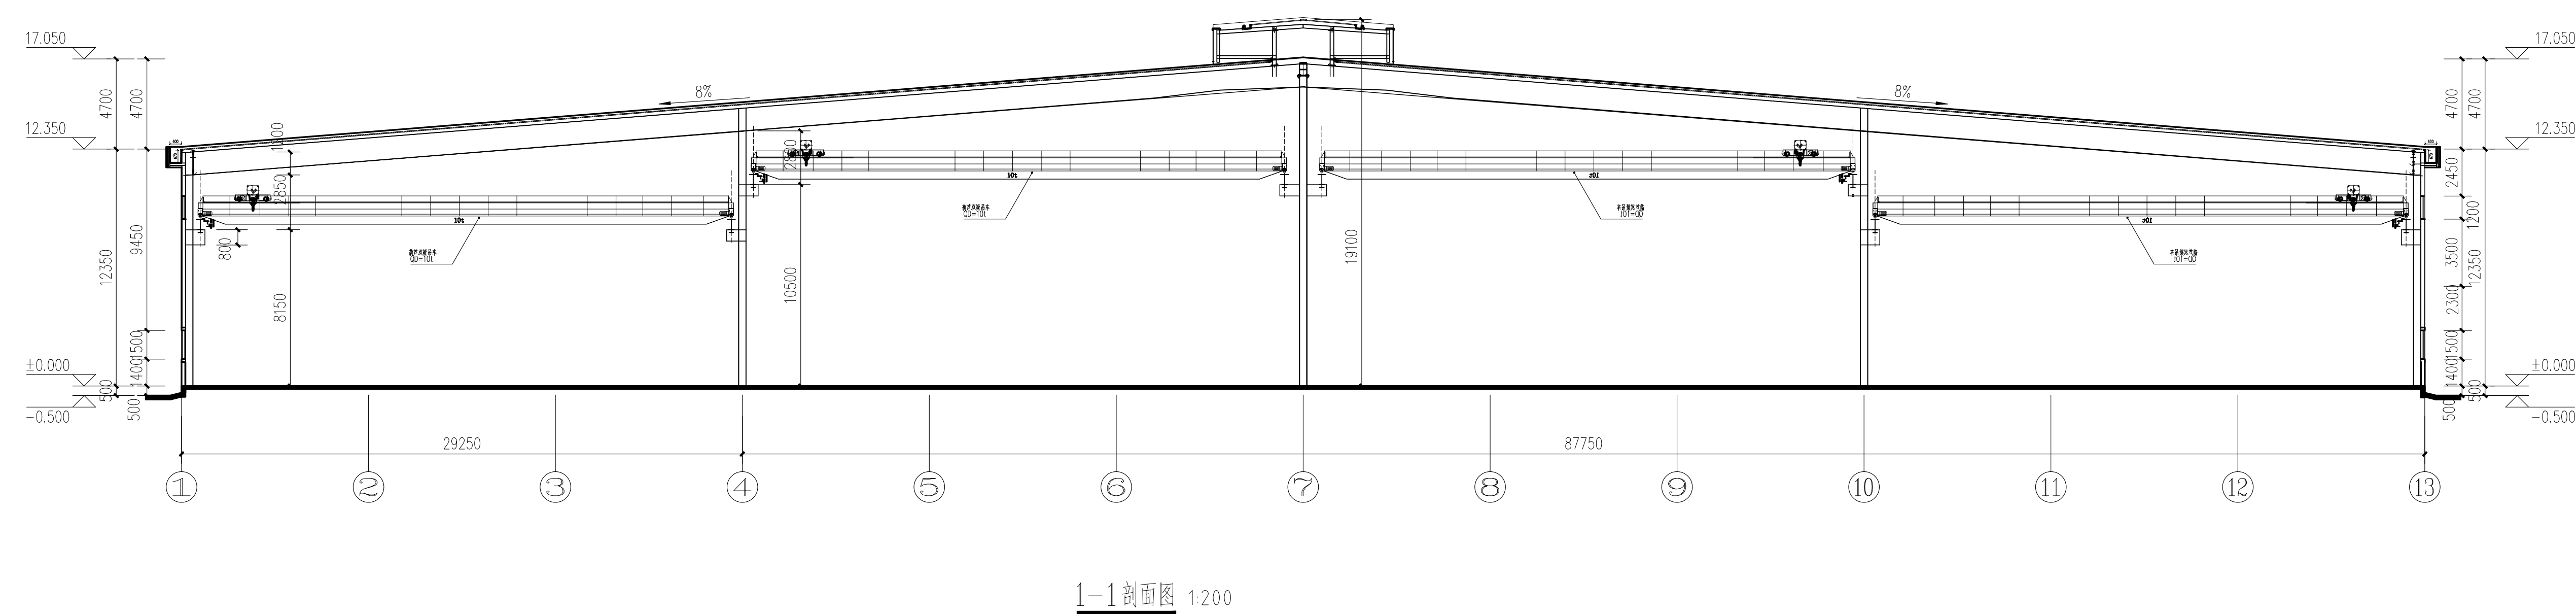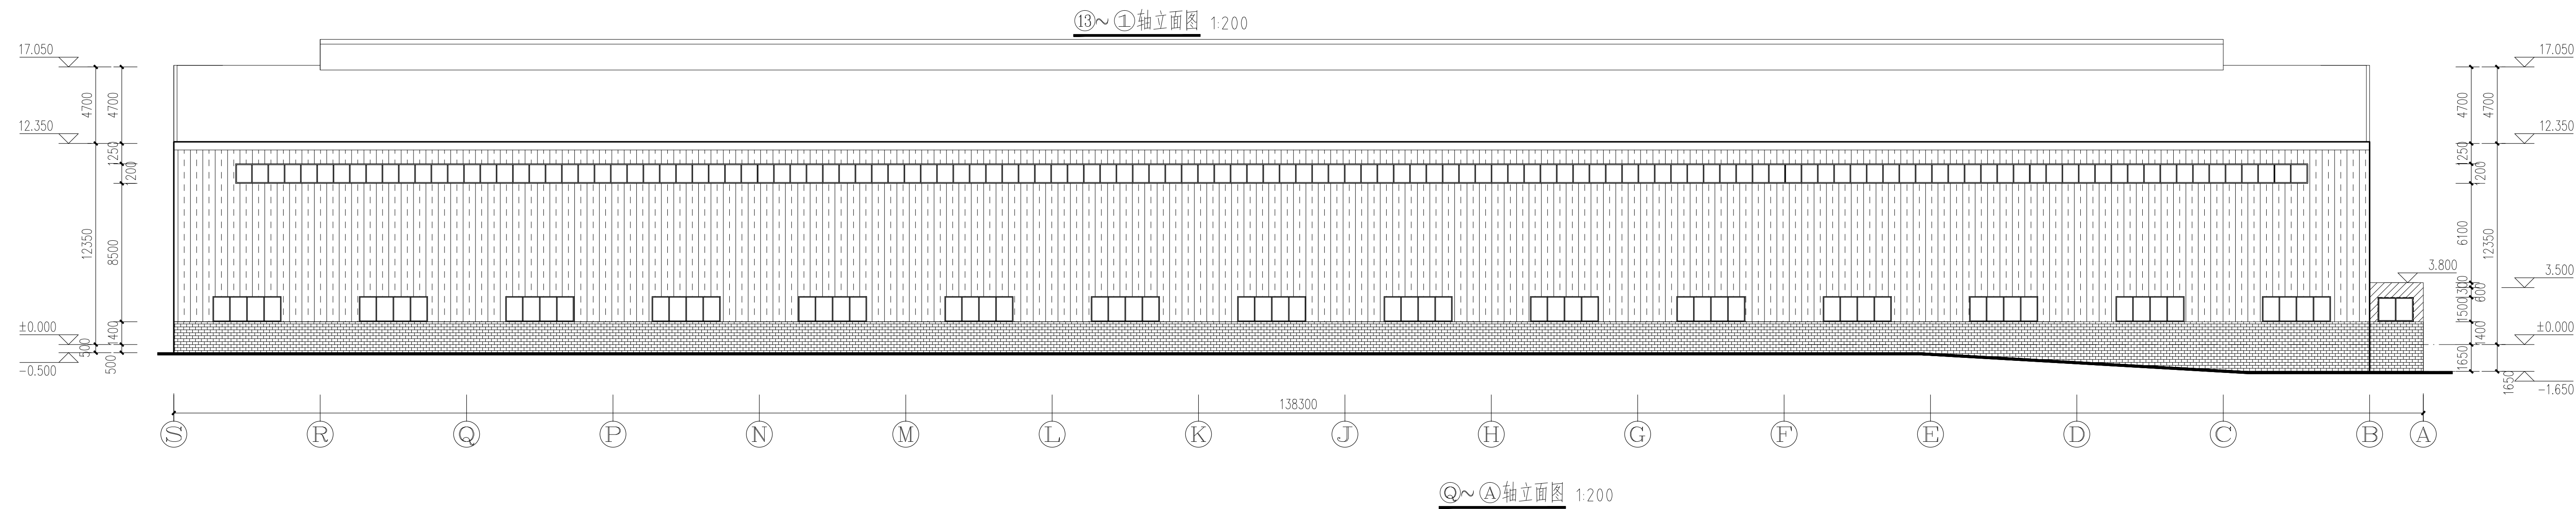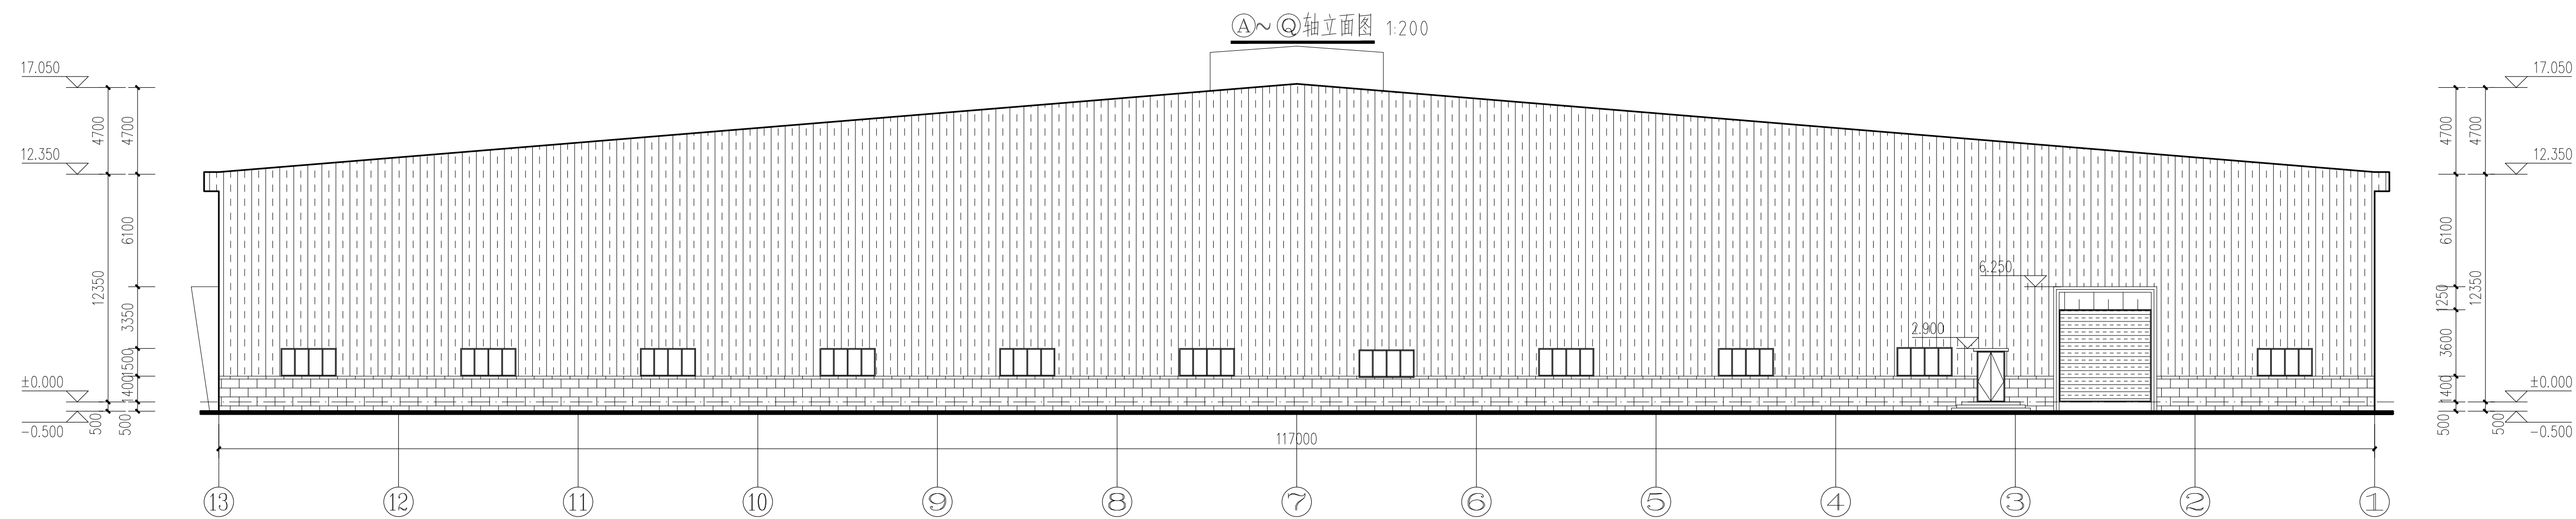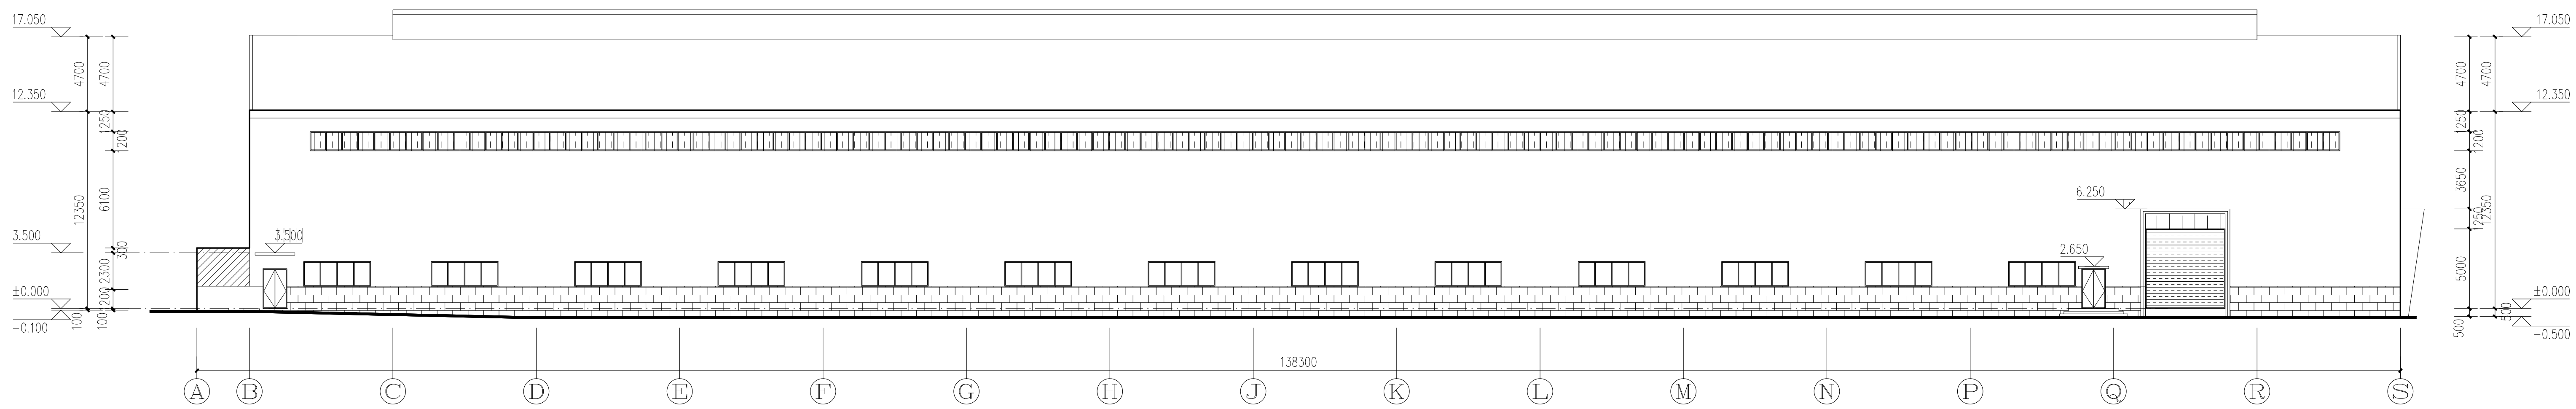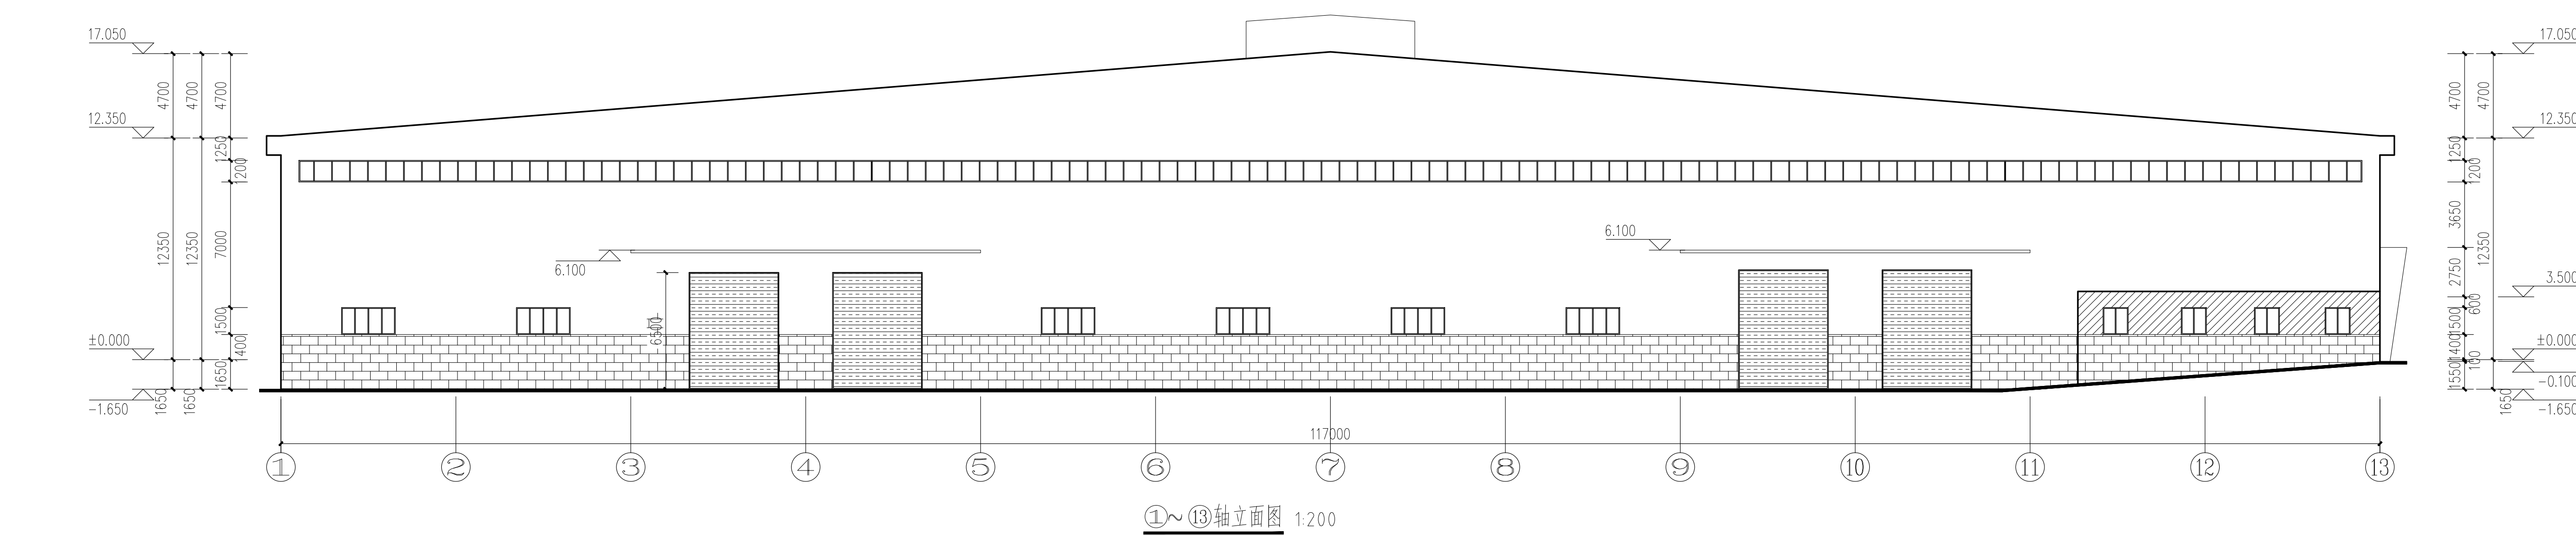

图例:

	45X90灰色外墙砖
	银灰色压型钢板
	银灰色外墙漆

	建築 Architecture	電氣 HVAC	電気 Electricity	電気 ELV
山本 公和	構造 Structure			
Confirmed by	水道工 Plumbing			

	备注 COMMENT
--	---------------

设计单位 DESIGN INSTITUTE 	
广州博度建筑设计研究院有限公司 GUANGZHOU BOUDA ARCHITECTURAL DESIGN INSTITUTE CO., LTD	
证书 CERTIFICATE	建筑设计资质证书 证书编号: A144000838 建筑、城乡规划、人防工程设计乙级、 市政、给排水、暖通、电气、 城市道路照明、室内装饰工程、 岩土工程勘察、工程测量工程
建设单位 Client	英德欧鸣智能机械有限公司 英德欧鸣智能机械有限公司 — 欧鸣 —
工程名称 Project Name	项目名称 欧鸣项目
工程编号 Project No.	GG250624010401014 子项编号 Sub-Project No.
审定 Review By	王作伟 蔡文君
审核 Verified by	王作伟 蔡文君
项目负责人 Project manager	蔡文君 李智林
专业负责人 Professional Person	李智林 李智林
校对 Checked by	李智林 李智林
设计 Designer	张健 张璇
图纸名称 Drawing Title	①~③号厂房结构 ④~⑤号厂房结构 ⑥~⑧号厂房结构 ⑨~⑫号厂房结构 1-1厂房图
专业 Specialty	建筑 结构 给排水 暖通
版本 Version No.	01 01 01 01
出图日期 Issue Date	1450 日期 2026.05
注册建筑师 Stamp of Registration	
注册建筑师 Stamp of Design unit 此图须经本单位项目负责人审核并在管理部门备案 方可施工	