




艺术卓越 鼎盛创作
ARTISTIC EXCELLENCE TRUNG DING CHUANG
艺卓鼎创工程设计有限公司
YI ZHUO DING CHUANG ENGINEERING DESIGN CO., LTD.
建筑行业 建筑工程 甲级 编号: A252007973
市政行业 乙级 编号: A452007977

备注:
1.本图未经我司设计师之批准,不得随意将任何部分复印、改动或转者必究。
2.有以比例量度此图,一切应依照内数字所示为准。
3.本图所有涉及梁、柱、挡土墙等构造结构专业设计均需具备专业资质设计单位或结构工程师签章无误后方可实施。
4.本图以最后更正之版本为准,其它版本自动作废。
5.本图须加盖本院出图章,否则一律无效。

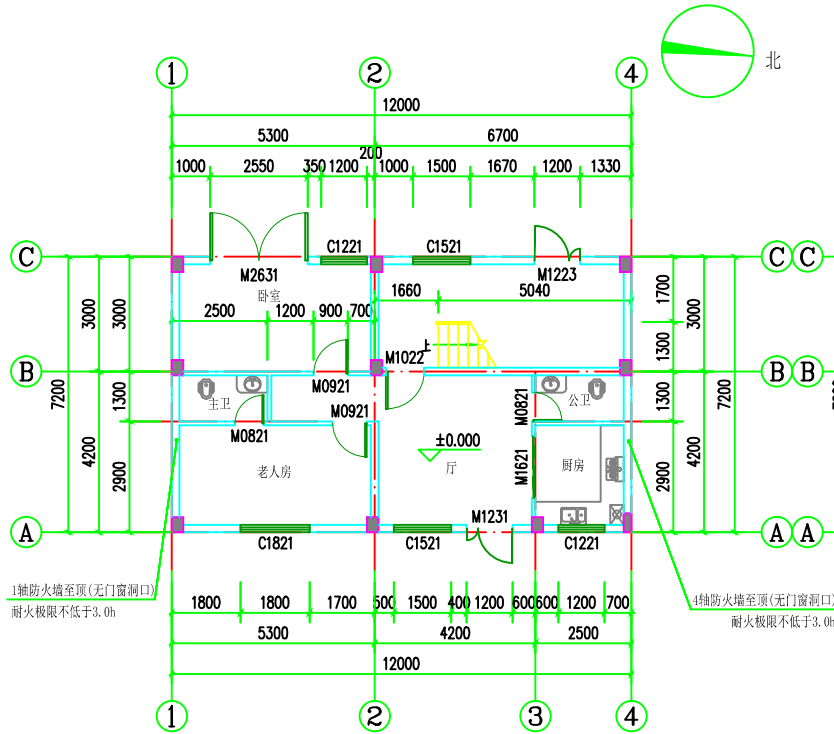


首层平面图 1:120

首层占地面积: 86.40m²
本层建筑面积: 86.40m²
本层计容面积: 129.60m²
总建筑面积: 276.28m²
总计容面积: 298.40m²

说明:

- 本工程所有参与人员应严格遵照现行相关法律法规,做好安全、质控、文明等相关措施,确保工程施工过程安全文明、产品质量合格。
- 未标明的门墙一律为100,或贴柱边;
- 墙体厚度除图中注明者外,外墙、分户墙梯间墙及采光井墙为200,其余内墙为100;采用CAS专用砂浆砌筑;墙体在每层离楼面0.2米高范围内采用实心轻砌块砌筑。
- 地漏、落水管和排污管如与水施图不符一律以水施图为准;
- 女儿墙、阳台每4m及转角处设200X200构造柱,构造配筋配4#12竖筋,Φ6@200箍筋,浇C20混凝土。
- 图中D1为空调窗孔Φ80PVC距楼面2.00m;抽油烟机预留排烟孔D2为Φ80PVC距楼面2.20m;烟道口设置防回流设施;烟道井尺寸为300X400
- 厨房、卧室、卫生间为示意性布置,详二次装修甲方自理;厨房、卫生间地面完成面标高为H=0.030,四周设200高C20素砼反水;阳台H=0.050;
- 管道井应在每层楼板处采用不低于楼板耐火极限的不燃性材料封堵;
- 图中柱位仅为参照,详见结构图;

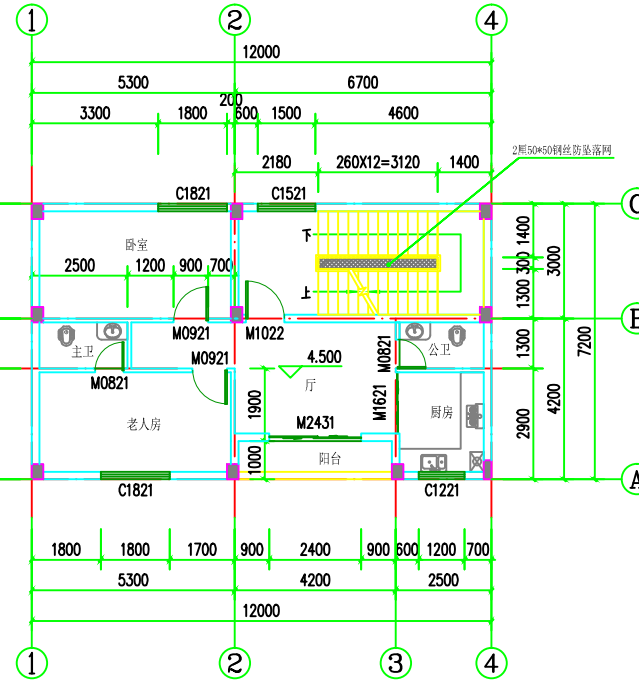

2层平面图 1:120

本层建筑面积: 84.40m²
本层计容面积: 84.40m²

- 图样:
- 表示抽油烟机,二次装修安装;
 - 表示热水器,二次装修安装;
 - 表示烟道(300*400),或排气管道(250*250);
 - 表示洗衣机;
 - 表示空调主机;

岗位	人员	印刷体 PRINT	签字 SIGNATURE
审定人 Approved by	费泽浩	费泽浩	
项目负责人 Project manager	孙欣	孙欣	
专业负责人 Profession manager	孙欣	孙欣	
审核人 Verified by	王永宏	王永宏	
校对人 Checked by	唐京华	唐京华	
设计 Designer	石肃然	石肃然	

建设单位 CLIENT	钟林柱		
工程名称 PROJECT	钟林柱居住楼		
子工程名称 SUB-PROJECT			
图纸名称 DRAWING TITLE	首层平面图 2层平面图		
业务号 PROJECT NO.	202006/CCVP-007	专业 DISCIPLINE	建筑
日期 DATE	2020.06	设计阶段 STAGE	报建图
版本号 INDEX	A	图号 DRAWING NO.	JS-02
归档二维码: ARCHIVE QR CODE	比例 PROPORTIONAL		1:120