




艺术卓越 鼎盛创作
ARTISTIC EXCELLENCE TOP-UP CREATION
艺卓鼎创工程设计有限公司
YI ZHUO DING CHUANG ENGINEERING DESIGN CO., LTD.

建筑行业 建筑工程 甲级 编号: A252007973

市政行业 乙级 编号: A452007977

备注:


1. 本图未经我司设计师之批准, 不得随意将任何部分翻印、复制或抄袭。
2. 勿以比例量度此图, 一切应依图内数字所示为准。
3. 本图所有涉及梁、柱、挡土墙等构造结构专业设计均需具备专业资质设计单位或结构工程师复核无误后方可实施。
4. 本图以最后更正之版本作实, 其它版本自动作废。
5. 本图所加量本院出图盖章, 否则一律无效。

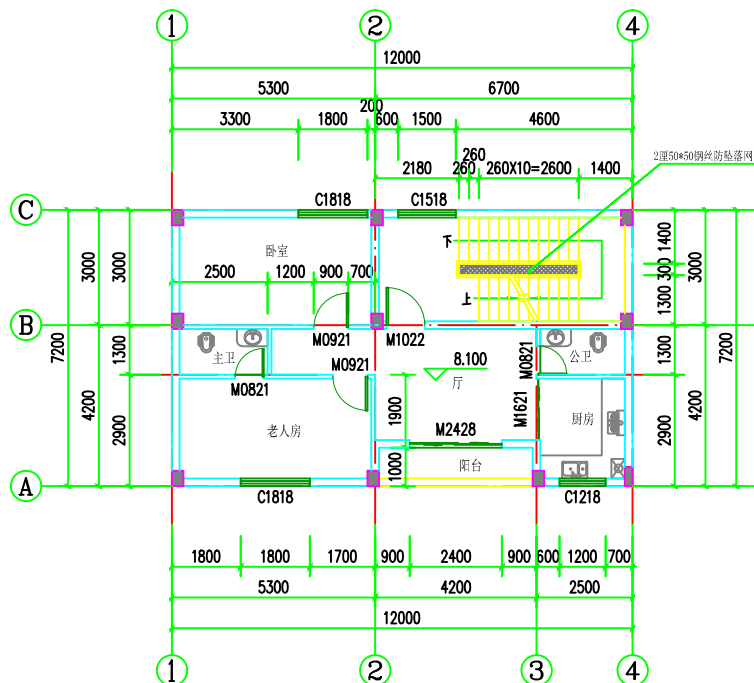

3层平面图 1:120

本层建筑面积: 84.40m²

本层计容面积: 84.40m²

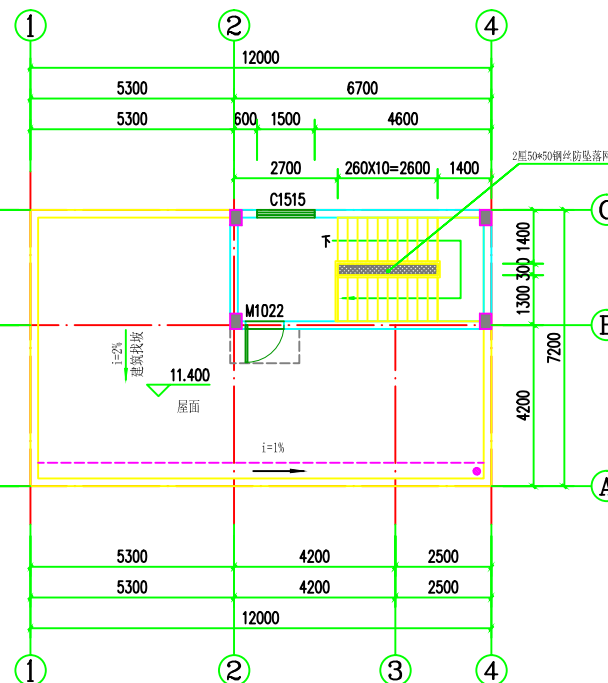

屋面平面图 1:120

本层建筑面积: 21.08m²

本层计容面积: 0m²

说明:

1. 本工程所有参与人员应严格遵照现行相关法律法规, 做好安全、质控、文明等相关措施, 确保工程施工过程安全文明、产品质量合格。
2. 未标明的门垛一律为100, 或贴柱边。
3. 墙体厚度除图中注明者外, 外墙、分户墙梯间墙及采光井墙为200, 其余间墙为100; 或防火封堵材料封堵。
4. 地漏、落水管和排污管如与水施图不符一律以水施图为准。
5. 女儿墙、阳台每4m及转角处设200X200构造柱, 构造配筋配12竖筋, 6#200箍筋, 均C20混凝土。
6. 图中D1为空调预留孔, 80PVC距楼面2.00m; 抽油烟机预留排烟孔D2为80PVC距楼面2.20m, 烟道口设置防止回流设施; 烟道井尺寸为300X100。
7. 厨房、卧室、卫生间为示意性布置, 详二次装修甲方自理; 厨房、卫生间地面完成面标高为H=0.030, 四周墙200高C20素砼反水; 阳台H=0.050。
8. 管道井应在每层楼板处采用不低于楼板耐火极限的不燃性材料封堵。
9. 图中柱位仅为参照, 详见结施图。

图样:

- 表示抽油烟机, 二次装修安装;
- 表示热水器, 二次装修安装;
- 表示烟道(300*400), 或排气管道(250*250);
- 表示洗衣机;
- 表示空调主机;

岗位	人员	印刷体 PRINT	签署 SIGNATURE
审定人 Approved by	费泽浩		
项目负责人 Project manager	孙欣		
专业负责人 Profession manager	孙欣		
审核人 Verified by	王永宏		
校对人 Checked by	唐京华		
设计 Designer	石肃然		

建设单位 CLIENT	钟林柱
工程名称 PROJECT	钟林柱居住楼
子工程名称 SUB-PROJECT	
图纸名称 DRAWING TITLE	3层平面图 屋面平面图
业务号 PROJECT NO.	202606/CYD-003
日期 DATE	2026.06
版本号 INDEX	A
归档二维码 ARCHIVE QR CODE	
专业 DISCIPLINE	建筑
设计阶段 STAGE	报建图
图号 DRAWING NO.	JS-03
比例 PROPORTIONAL	1:120