


建筑	ARCHITECTURE	电气	ELECTRICAL
结构	STRUCTURE	弱电	TELECOM
给排水	PLUMBING	总图	SITE PLAN
暖通	MECHANICAL		

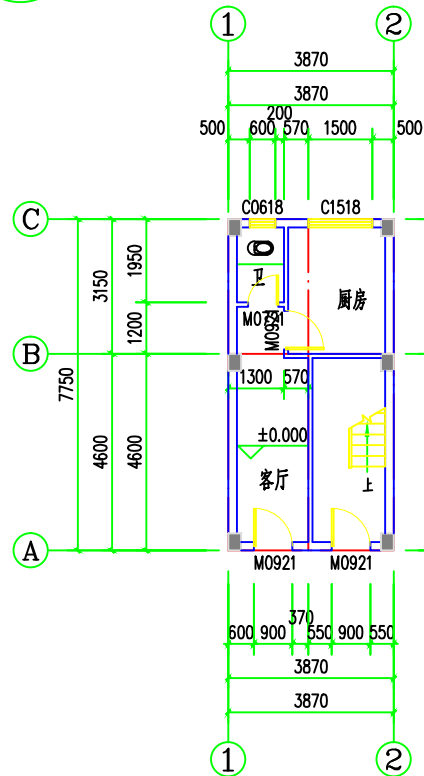


首层平面图 1:100

基底面积: 30.00m²
本层建筑面积: 30.00m²
本层计容面积: 30.00m²
本栋总建筑面积: 129.95m²
本栋总计容面积: 120.00m²

说明:

1. 未标注门窗按平面图居中安装或靠边安装梁宽120。
2. 外墙、分户墙及楼梯间墙为200墙,其余均为100墙。
3. 墙体约3m长设一构造柱,全部构造柱大样见结施。
4. 未配筋大样详见结施图。大样配筋以结施图为准。
5. 厕所标高H-0.050。
6. 屋面找坡均为建筑找坡

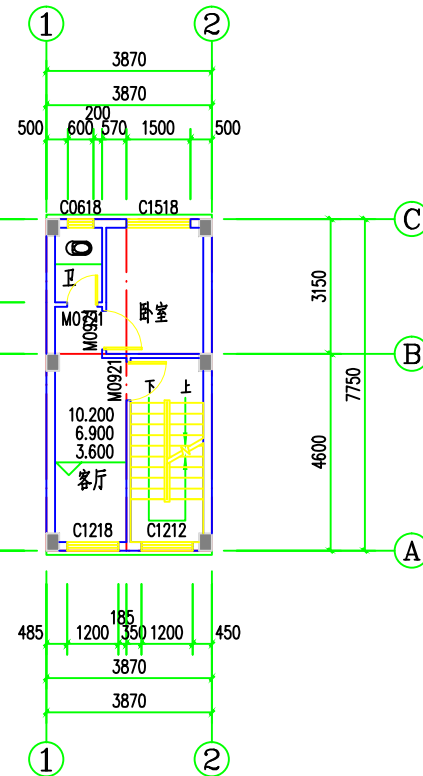

二至四层平面图1:100

本层建筑面积: 30.00m²
本层计容面积: 30.00m²

版权所有,不得复制、套用。
ALL RIGHTS RESERVED, NOT TO BE REPRODUCED



广州世方建筑设计有限公司
GUANGZHOU SHIFANG ARCHITECTS AND ENGINEERS LTD.

建筑行业(建筑工程)甲级;风景园林工程
设计乙级;市政行业(道路工程、给排水工程、
排水工程、桥梁工程)专业乙级;
证书编号: A244062074
NATIONAL DESIGN LICENSE NO. 044949074
地址 Add: 广州市南沙区进港大道星河东悦汇A栋14楼
邮箱 Email: 6627677@qq.com
电话 Tel: 020-39922677

加蓋圖章處: SIGN AREA

建设单位 CLIENT

肖贞锦

工程名称 PROJECT

肖贞锦住宅楼

子项名称 SUB-TITLE

图纸名称 TITLE

二至四层平面图
首层平面图

版本 REVISION

版次 REV. BY	修订内容 DESCRIPTION	修订日期 DATE	修订人 REV. BY

审定 AUTHORIZED BY	张力丹	
审核 AUDITED BY	陈金堂	
项目负责人 PROJECT CHIEF	郑伟钦	
专业负责 CHIEF	郑伟钦	
校对 CHECKED BY	陈齐才	
设计 DESIGN	白松林	
绘图 DRAWN BY	白松林	
专业 PROFESSION	建筑	图号 DWG NO.
阶段 STATUS	报建图	IS-03
比例 SCALE	1:100	版本 NO.
	01	日期 DATE
		2026.06
工程编号 PROJECT NO.	SC-2026-001	