



电	气	电	弱	总	图
建	筑	结	构	给	排
水	暖	通			
ARCHITECTURE	STRUCTURE	PLUMBING	MECHANICAL		

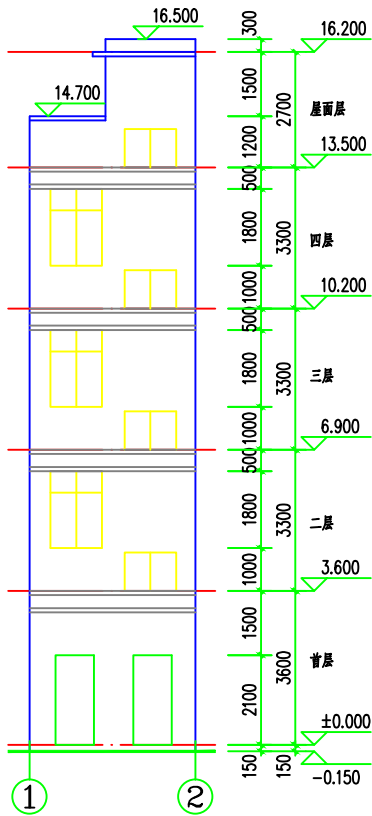

①-②轴立面图 1:100

注:1.立面饰面均采用75×75瓷质砖(浅色),颜色为米白色。
2.所有外墙装饰材料(包括色样样式)应由甲方确认后方可使用

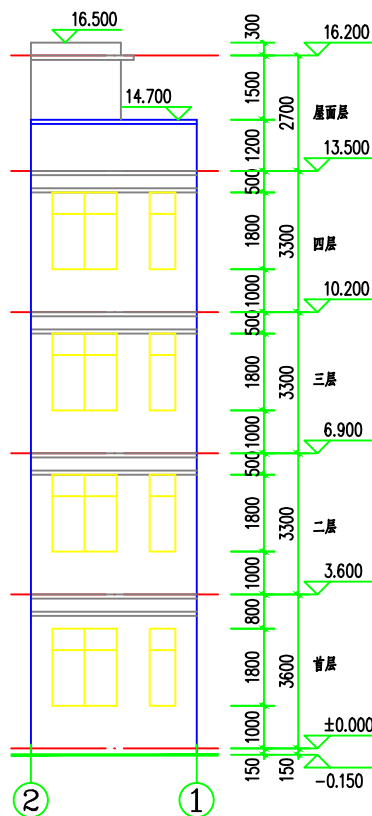

②-①轴立面图 1:100

注:1.立面饰面均采用75×75瓷质砖(浅色),颜色为米白色。
2.所有外墙装饰材料(包括色样样式)应由甲方确认后方可使用

版权所有,不得复制、套用。 ALL RIGHTS RESERVED, DON'T COPY, REPRODUCE			
 世方国际 Shifang International Co., Ltd.			
广州世方建筑设计有限公司 GUANGZHOU SHIFANG ARCHITECTS AND ENGINEERS LTD.			
建筑行业(建筑工程)甲级;风景园林工程 设计乙级;市政行业(道路工程、给排水工程、 排水工程、桥梁工程)专业乙级; 证书编号: A244062074			
NATIONAL DESIGN LICENSE NO. 004905074			
地址 Add: 广州市南沙区进港大道星河湾汇A栋14楼 邮箱 Email: 6627677@qq.com 电话 Tel: 020-39922677			
加盖图章处 STAMP AREA			
建设单位 CLIENT 肖贞锦			
工程名称 PROJECT 肖贞锦住宅楼			
子项目名称 SUB-TITLE			
图纸名称 TITLE			
版本 REVISION			
版 REV. BY	修 DESIGN	订 DATE	订 REV. BY
审 AUTHORIZED BY	张力丹	2026.06	
审 AUDITED BY	陈金堂	2026.06	
项目负责 PROJECT CHIEF	郑伟钦	2026.06	
专业负责 CHIEF	郑伟钦	2026.06	
校 CHECKED BY	陈齐才	2026.06	
设 DESIGN	白松林	2026.06	
绘 DRAWN BY	白松林	2026.06	
专业 PROFESSION	阶段 STATUS	图号 DWG NO.	
建筑	报建图	JS-05	
比例 SCALE	版本 NO.	日期 DATE	
1:100	01	2026.06	
工程编号 PROJ. NO.	SC-2026-001		