


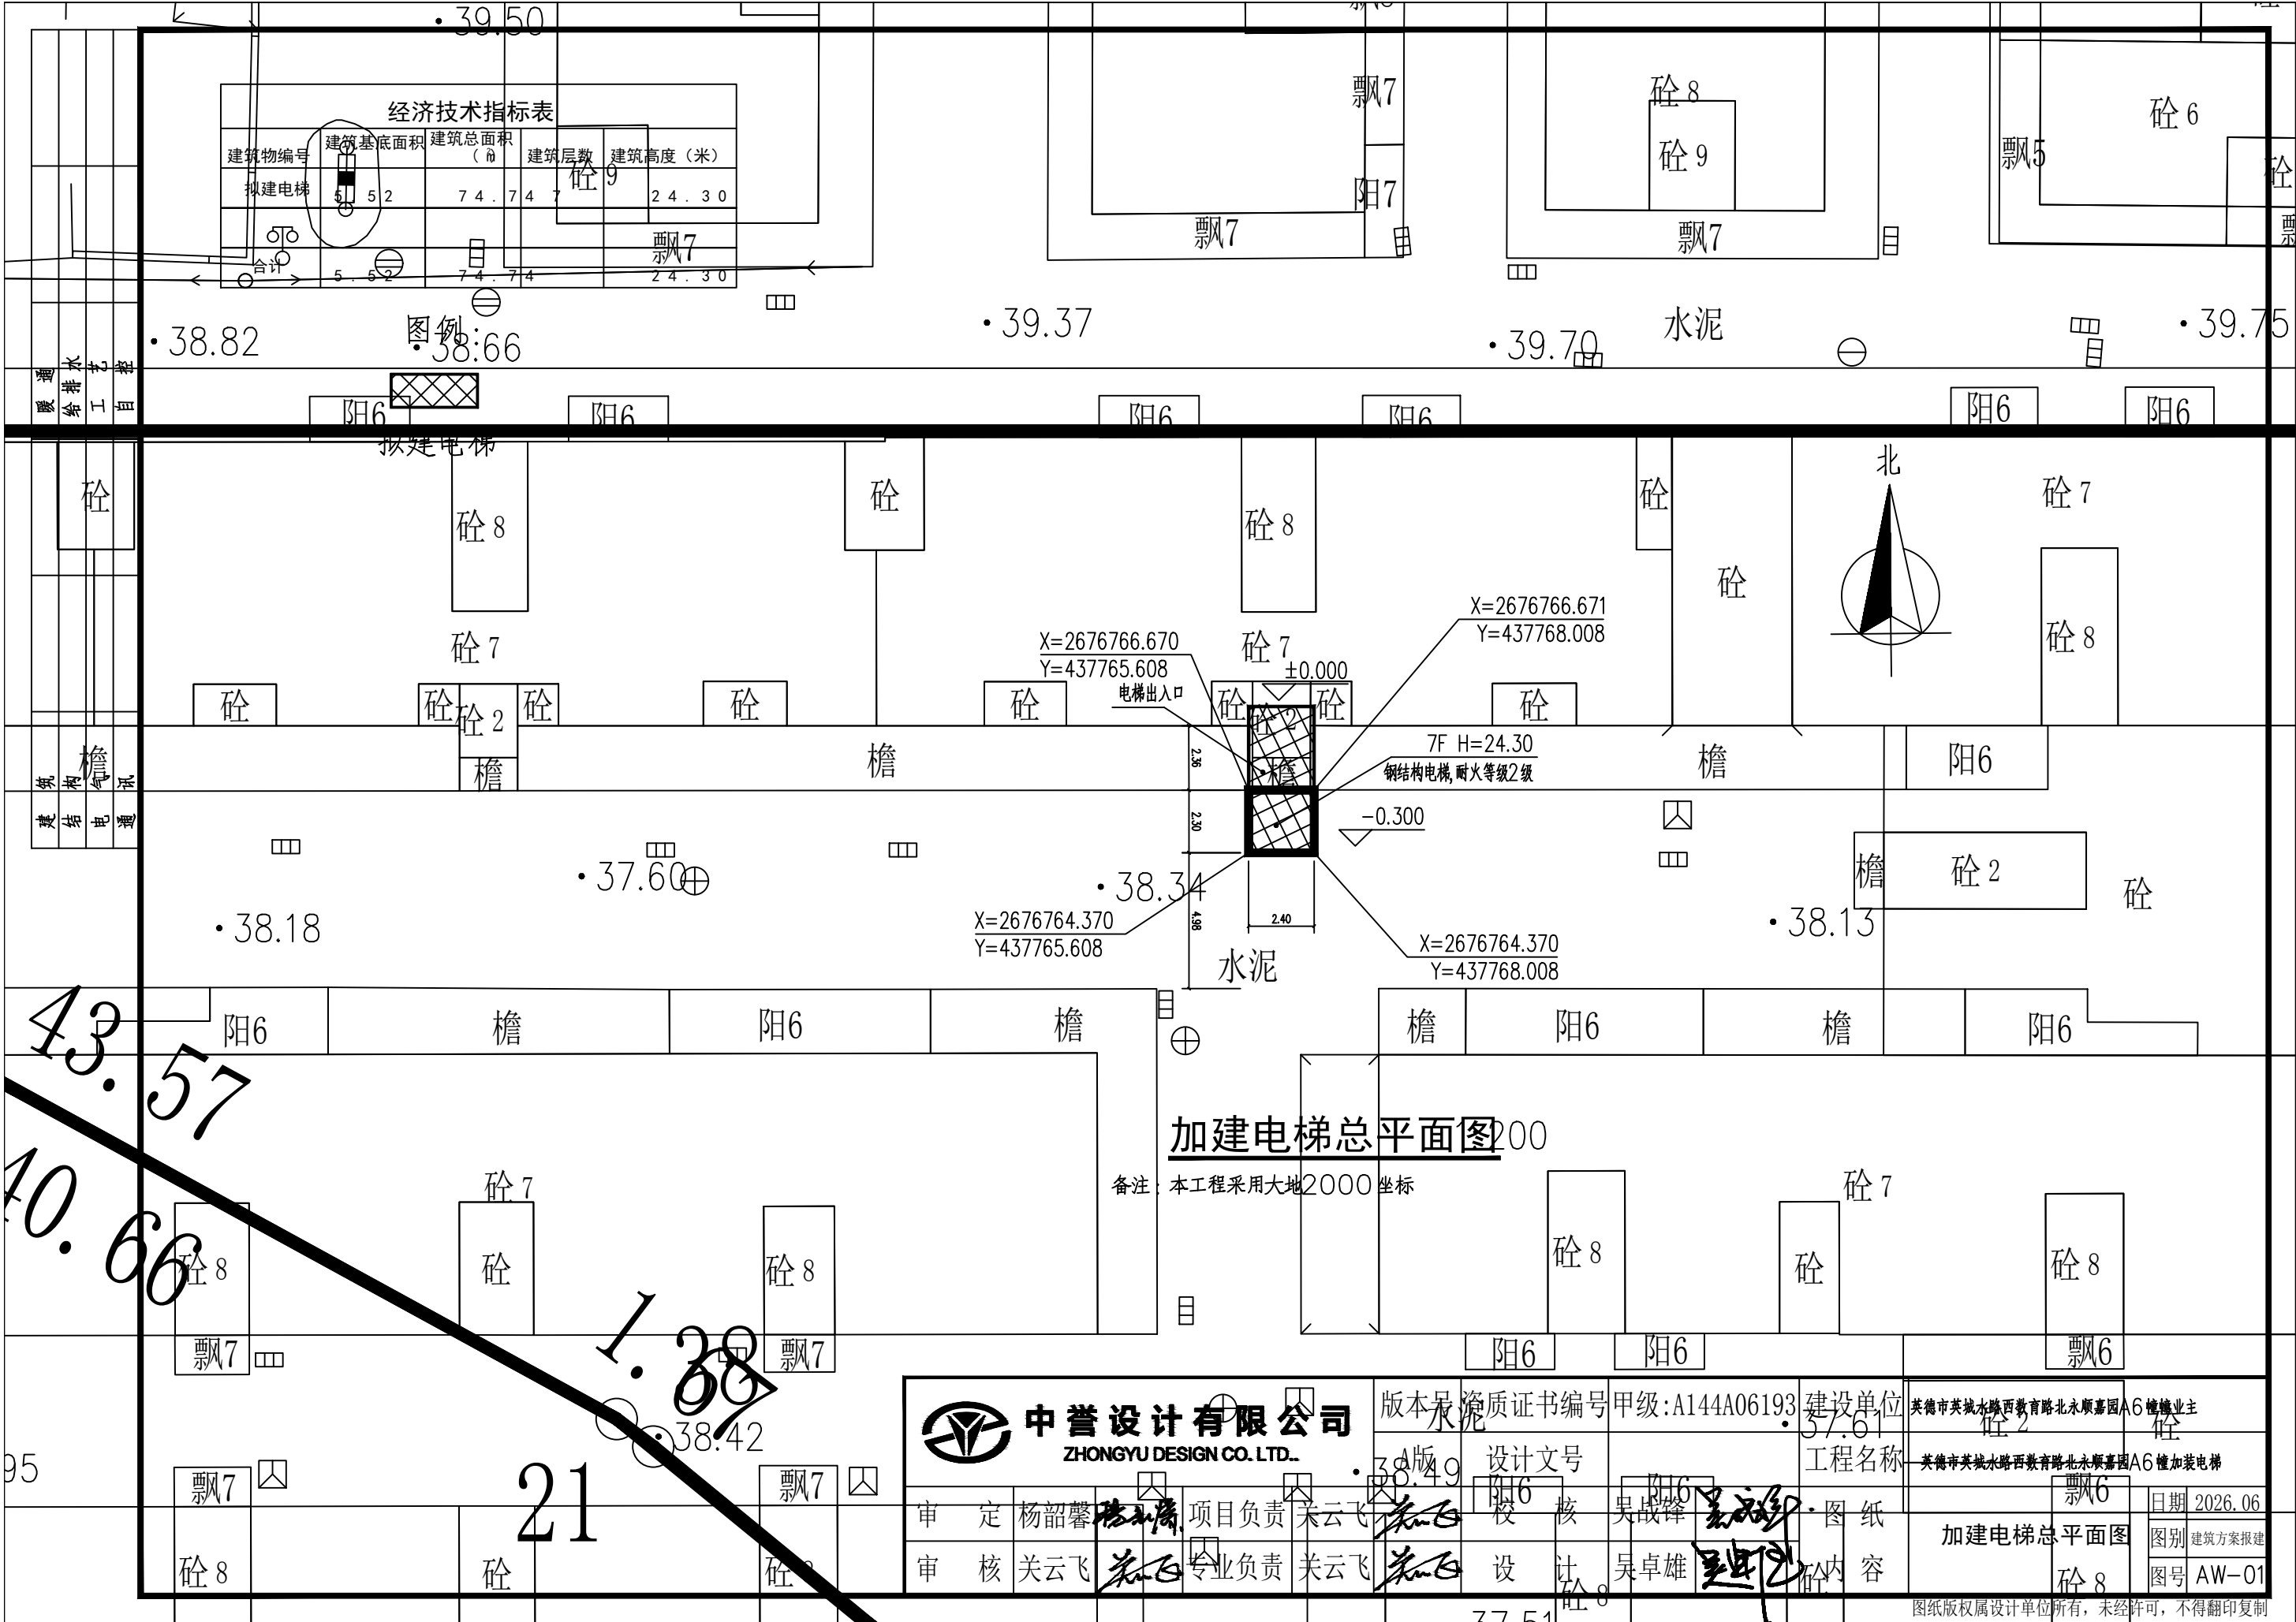

经济技术指标表				
建筑物编号	建筑基底面积	建筑总面积	建筑层数	建筑高度(米)
拟建电梯	5.52	74.74	9	24.30
合计	5.52	74.74		24.30

 中誉设计有限公司 ZHONGYU DESIGN CO. LTD.				版本号		资质证书编号		甲级:A144A06193		建设单位		英德市英城西路西教育路北永顺嘉园A6幢业主	
				3.8版		设计文号				工程名称		英德市英城西路西教育路北永顺嘉园A6幢加装电梯	
审 定	杨韶馨	项目负责人	关云飞	校 核	吴战锋	图 纸				加建电梯总平面图		日期	2026.06
审 核	关云飞	专业负责	关云飞	设 计	吴卓雄	内 容						图别	建筑方案报建
												图号	AW-01

图纸版权属设计单位所有,未经许可,不得翻印复制