

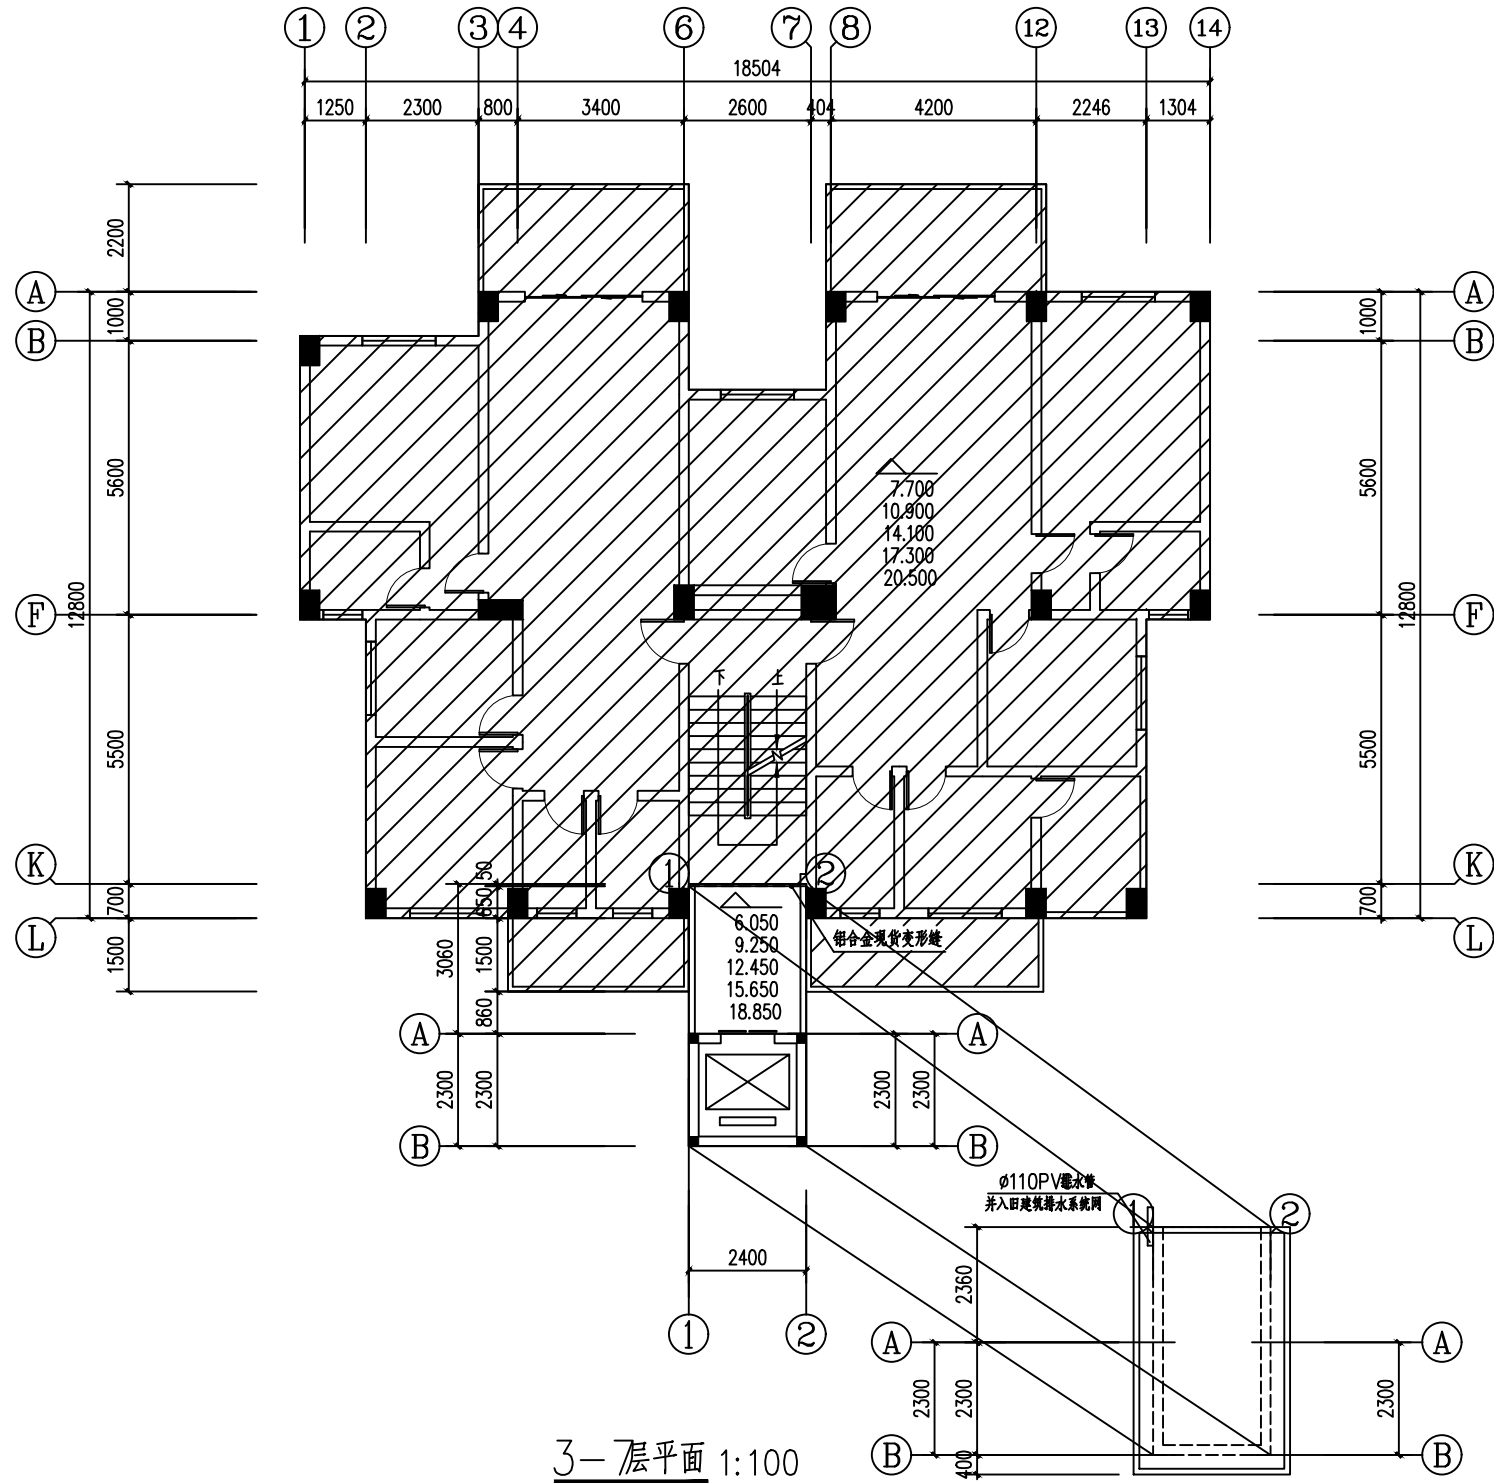


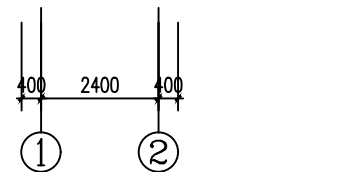

3-层平面 1:100

本层建筑面积=12.74X5=63.70平方米
与原有建筑交接预留50mm伸缩缝

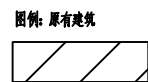

机房层屋面平面图 1:100

具体做法按原建筑要求。
在四角做通窗防水并与原建筑相连接

 中誉设计有限公司 ZHONGYU DESIGN CO., LTD.		版本号	资质证书编号	甲级:A144A06193	建设单位	英德市英德西路西教路北永顺嘉园A6幢业主	
		A版	设计文号		工程名称	英德市英德西路西教路北永顺嘉园A6幢加装电梯	
审 定	杨韶馨	项目负责	关云飞	校 核	吴战锋	· 图 纸	日期 2026.06
审 核	关云飞	专业负责	关云飞	设 计	吴卓雄	内 容	图别 建筑方案报建
						3-层平面	图号 AW-04

图纸版权属设计单位所有，未经许可，不得翻印复制