


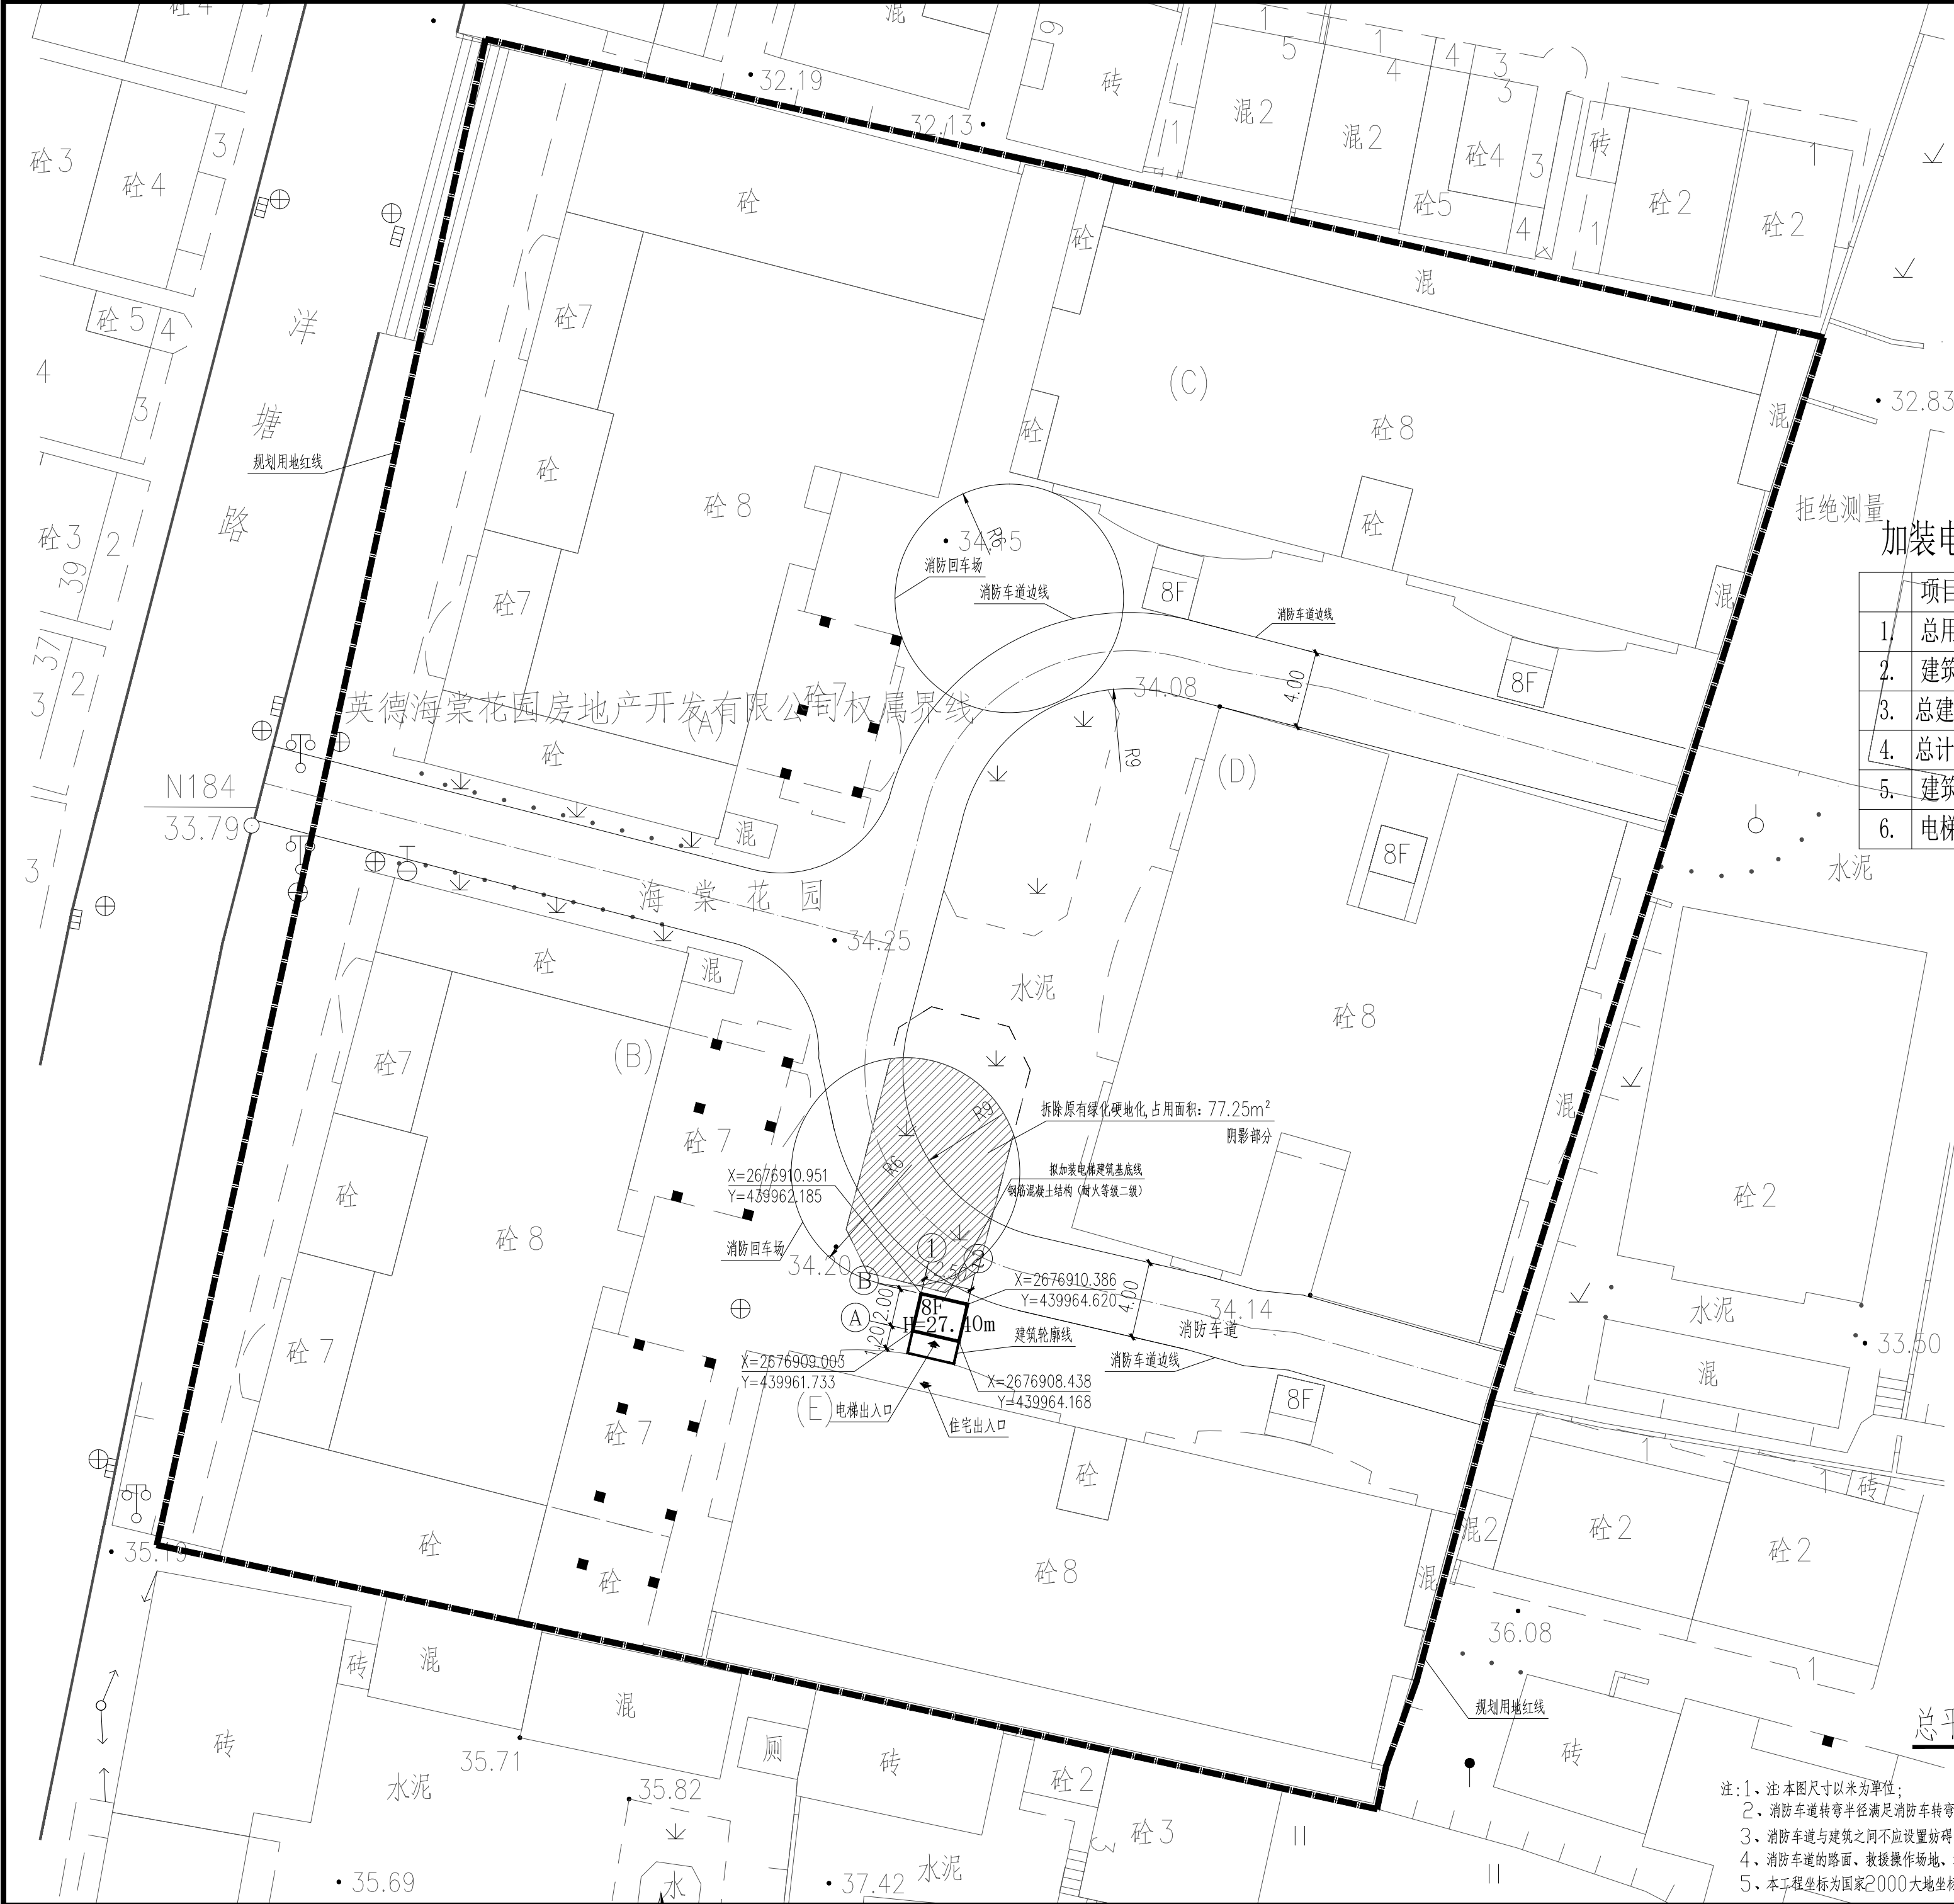

加装电梯主要技术经济指标表

项目	单位	数值
1. 总用地面积	m²	5.00
2. 建筑基底面积	m²	5.00
3. 总建筑面积	m²	61.00
4. 总计容面积	m²	0
5. 建筑层数（电梯层数）	层	8
6. 电梯建筑高度	m	27.40

注意：
本图须经签署并加盖本公司专用出图章方为有效；
本图纸必须经图纸审图机构审查合格盖章，
并经消防审批部门审查合格盖章后方可施工；
本图版权归信宇腾远规划设计有限公司所有。

备注

执业签章

Registration Stamp

出图签章

Release Stamp

项目负责	杨起富	杨起富
专业负责	杨起富	杨起富
审 定	王 伟	王伟
审 核	安长青	安长青
校 对	张 锋	张 锋
设 计	何神煌	何神煌


建设单位
CONSTRUCTED WITH 英德市英城镇洋塘路30号海棠花园E幢1楼业主

工程名称
PROJECT 英德市英城镇洋塘路30号海棠花园E幢1楼加装电梯

子项名称
ITEM

图名
DRAWING TITLE 总平面图

设计号	图 号	版 次	图 别
PRO NO.	DWG NO.	CHANGED NO.	DWG TYPE
	JS-01	A	报建图
		日期	2026.05
		DATE	

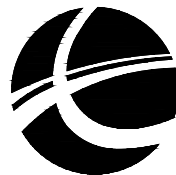

信宇腾远规划设计有限公司

地址：西安曲江新区雁展路1111号
荣安中心T7-2506
建筑行业（建筑工程）甲级
资质证书编号：A161013976

- 注：1、注 本图尺寸以米为单位；
2、消防车道转弯半径满足消防车转弯的要求；
3、消防车道与建筑之间不应设置妨碍消防车操作的树木、架空管线等障碍物；
4、消防车道的路面、救援操作场地、消防车道和救援操作场地下面的管道和暗沟等，应能承受重型消防车的压力。
5、本工程坐标为国家2000大地坐标系。建筑物坐标点标注为外墙外转角交点。

总平面图 1:250