


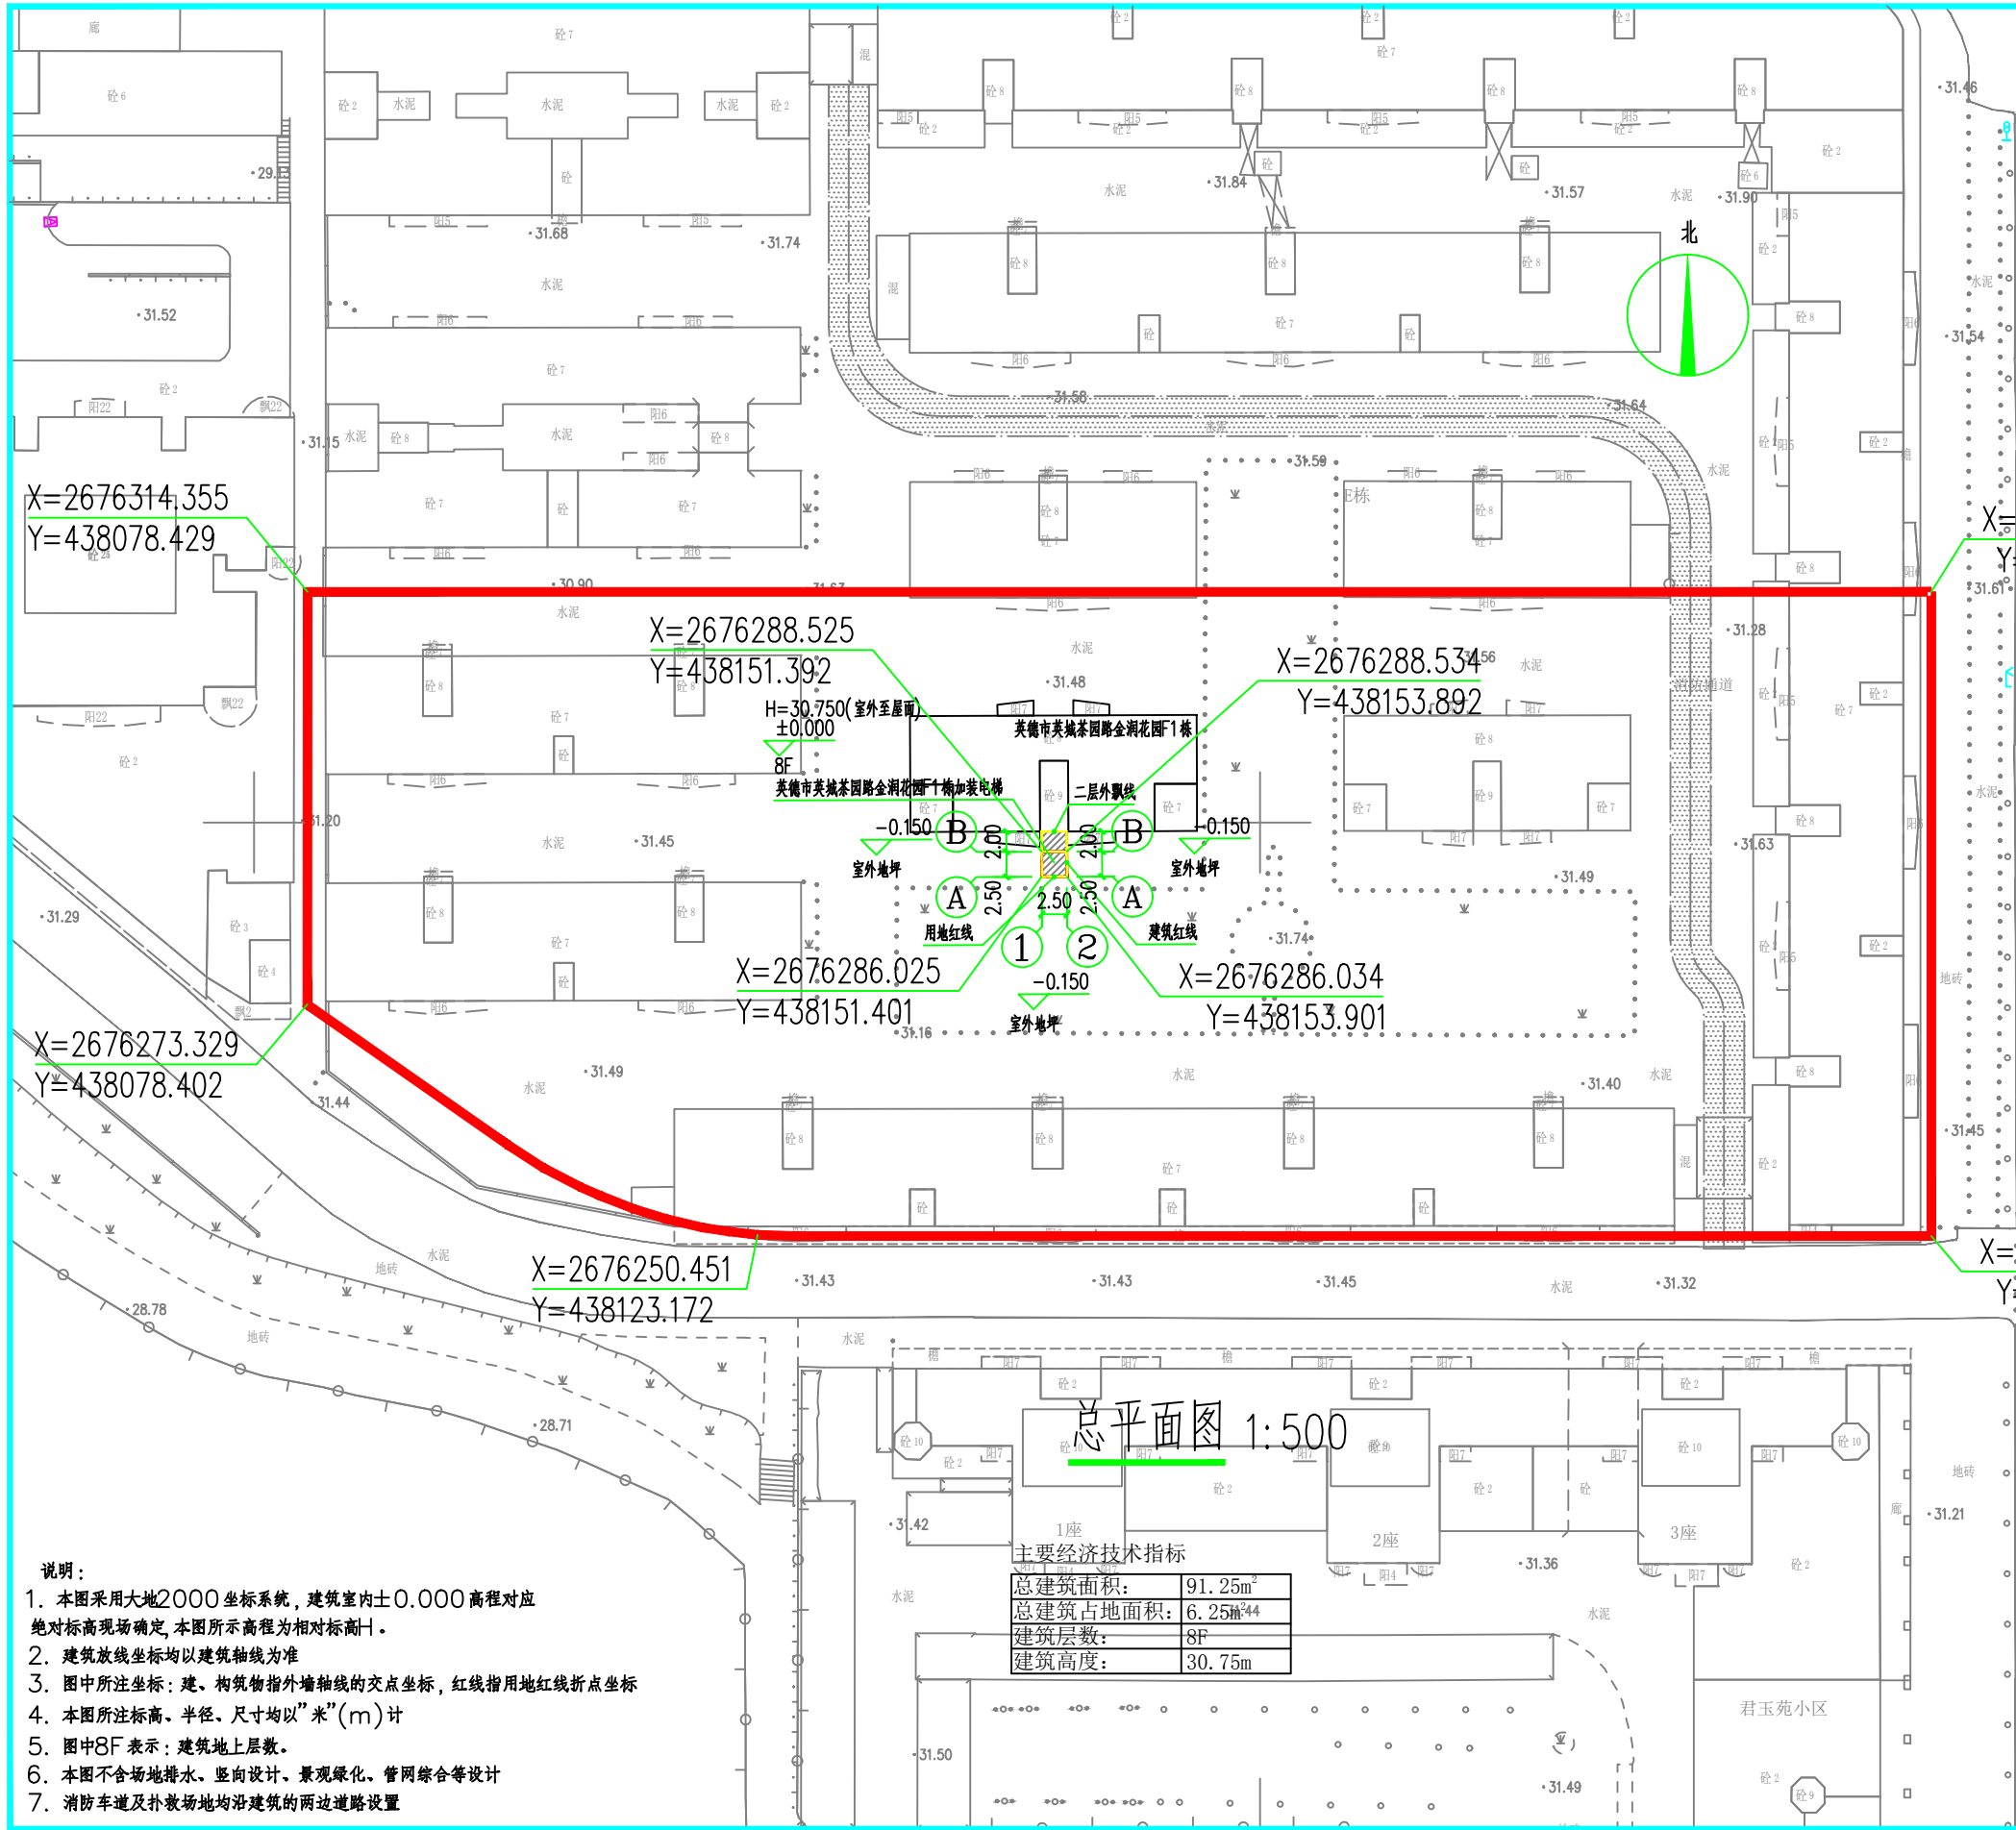

- 1 本图纸须经主管部门批准后方可使用。
- 2 图中所有尺寸均以标注为准。除注明者外标高以米(m)为单位,其余以毫米(mm)为单位。
- 3 本专业图纸需结合其他专业图纸同时使用,如有冲突,施工前必须与设计师会商;施工单位不得随意变更图纸,所有设计变更须经设计师同意。

分期/区位置示意图 Stages / Sketch Map Of Location

青润工程设计有限公司
证书编号: 建筑行业乙级 A23704414
QING RUN 山东青岛市市北区宜昌路12号1913室

审定 AUTHORISED FOR ISSUE BY	刘雅芬	刘雅芬
项目负责 PROJECT DIRECTED BY	杨树伟	杨树伟
专业负责 DISCIPLINE RESPONSIBLE BY	杨树伟	杨树伟
审核 REVIEWED BY	杨树伟	杨树伟
校对 CHECKED BY	刘延南	刘延南
设计 DESIGNED BY	赵素英	赵素英
绘图 DRAWN BY	赵素英	赵素英

会签栏 CONFIRMED BY	
方案 ARCHITECTURE	给排水 PLUMBING
建筑 CONSTRUCTION	电气 ELECTRICAL
结构 STRUCTURE	暖通 MECHANICAL

工程设计出图专用章/ Stamp for Engineering Design

注册人员章 / Seal Of Registry Staff

建设单位 / Client
英德市英城茶园路
金润花园F 1 栋加装电梯业主

项目名称 / Proj. Name
英德市英城茶园路
金润花园F 1 栋加装电梯工程

子项名称 / Sub- Proj. Name

图纸名称 / DrawTitle

总平面图

项目编号	QY2025-041		
阶段	报建图	专业	建筑
比例	1:100	版号	A
日期	2026.0	修改	1
图号	JS-02		