

[illegible]

建筑统一说明

[illegible]

分类	选用图集	选用	编号	名 称	使用部位	备 注
地 面	中南标 11ZJ001	✓	地 101	水泥石灰贴面	贴防滑地砖	暂定, 最终由二次装修定
			地 201	陶瓷锦砖贴面		
			地 202	陶瓷墙砖贴面		
			地 205	大理石贴面		
			地 207	花岗岩贴面		
楼 梯	中南标 11ZJ001	✓	101F (101F) 地 (楼梯、休息)	水泥石灰工字钢贴面	贴防滑地砖	暂定, 最终由二次装修定
		✓	楼 101	水泥石灰贴面		
		✓	楼 103	防滑砂浆贴面		
		✓	楼 202	陶瓷墙砖贴面		
		✓	楼 201F (101F) 楼 101F (楼梯、休息)	陶瓷锦砖贴面		
外 墙 装 修	中南标 11ZJ001			水泥石灰工字钢贴面	贴防滑地砖	暂定, 最终由二次装修定
			外牆 11A 11B	陶瓷锦砖贴面		
			外牆 13A 13B	面砖外牆面		
			外牆 10	涂料外牆面		
			外牆 15	干挂石材外牆面		
内 墙 装 修	中南标 11ZJ001	✓	内牆 103A 103B	水泥石灰贴面	贴瓷砖	暂定, 最终由二次装修定
			内牆 202A 202B	面砖贴面		
		✓	内牆 101F	防水砂浆贴面		
				除卫生间外暂定(最终由二次装修定)		
				除卫生间外暂定(最终由二次装修定)		
变 形 缝	中南标 11ZJ111		外牆	11ZJ111/A-2/22	150mm高	
			内牆	11ZJ111/A-4/5		
踢 脚 线	中南标 11ZJ001		踢 4A 4B	水磨石踢脚	除卫生间、楼梯外	150mm高
		✓	踢 5A 5B	盲砖踢脚		
			踢 7A 7B	花岗岩踢脚		
顶 蓬	中南标 11ZJ001	✓	顶 104	石膏砂浆顶棚	所有顶棚	
			顶 107	水泥石灰顶棚		
			屋 107	岩棉保护层贴面		
			屋 107	水泥石灰保护层贴面		
				上人屋面(露台)		
屋 面	中南标 11ZJ201		瓦屋面	斜屋面	II级防水	
			屋面22			
楼 梯	中南标 11ZJ401	✓	(14) (17) (18) (19) (4) (5) (6) (9) (15) (16) (19) (20)	正置钢筋混凝土板	II级防水	
		✓	不锈钢扶手			
		✓	起步			
		✓	防滑			
		✓	楼梯			
室 外 装 修 及 配 件	中南标 11ZJ901	✓	一步台阶	贴瓷砖	暂定, 最终由二次装修定	
		✓	一步台阶			
		✓	踏步台阶			
		✓	坡道			
		✓	残疾人坡道			

ALL RIGHTS RESERVED. DON'T COPY/REPRODUCE. 版权所有，不得复制、套用。 卓筑工程设计有限公司 Zhuozhu Engineering Design Co., Ltd. 注册地址：北京市海淀区中关村大街188号10层1008号 ■ 建筑行业（建筑工程）乙级									
单位盖章 Stamp of Design Firm									
注册执业专用章 Stamp of Registration									
建设单位 CLIENT									
项目名称 PROJECT									
黄建强住宅楼									
图纸名称 TITLE									
建筑统一说明 建筑装修做法表									
审批									
审批人	邢昌江	审批日期	2026.07	设计人	邢昌江	设计日期	2026.07	审核人	邢昌江
校对人	邢昌江	校对日期	2026.07	校对人	邢昌江	校对日期	2026.07	校对人	邢昌江
设计人	邢昌江	设计日期	2026.07	设计人	邢昌江	设计日期	2026.07	设计人	邢昌江
制图人	李美娜	制图日期	2026.07	制图人	李美娜	制图日期	2026.07	制图人	李美娜
图号 DRAWING NO. JS-01									
业务号 JOB NO. GJ26H032									
出图日期 DATE 2026.07									
专业名称 SPECIALTY 建筑									
比例 SCALE 1:100									
备注 REMARKS									

版权所有，不得复制、盗用。
ALL RIGHTS RESERVED. DON'T COPY, REPRODUCED.



卓筑工程设计有限公司
Zhuozhuo Engineering Design Co., Ltd.
证书编号: A2611369268
■ 建筑行业 (建筑工程) 乙级

單位出圖專用章 Stamp of Design Flat

注册执业专用章 Stamp of Registration


建设单位 CLIENT	黄建强
项目名称 PROJECT	黄建强住宅楼

建筑统一说明 建筑装修做法表

审 定	邢昌江	庄男	邢昌江	邢昌江
审 核	邢昌江	邢昌江	邢昌江	邢昌江
项 目 负 责	邢昌江	邢昌江	邢昌江	邢昌江
专 业 负 责	邢昌江	邢昌江	邢昌江	邢昌江
SPECIALTY CHIEF	邢昌江	邢昌江	邢昌江	邢昌江
校 对	邢昌江	邢昌江	邢昌江	邢昌江
CHECKED BY	邢昌江	邢昌江	邢昌江	邢昌江
设 计	李美慧	李美慧	李美慧	李美慧
DESIGNED BY	李美慧	李美慧	李美慧	李美慧
制 图	李美慧	李美慧	李美慧	李美慧
DRAWING BY	李美慧	李美慧	李美慧	李美慧
图号 DRAWING NO.	JS-01			

业务号	JOB NO.	G026B032	
出图日期	DATE	2026. 07	
专业	建筑	设计阶段	报建图
学科		STAGE	
比例	1:100	规格	
SCALE		SIZE	

条形码, 二维码 BARCODE, QR CODE

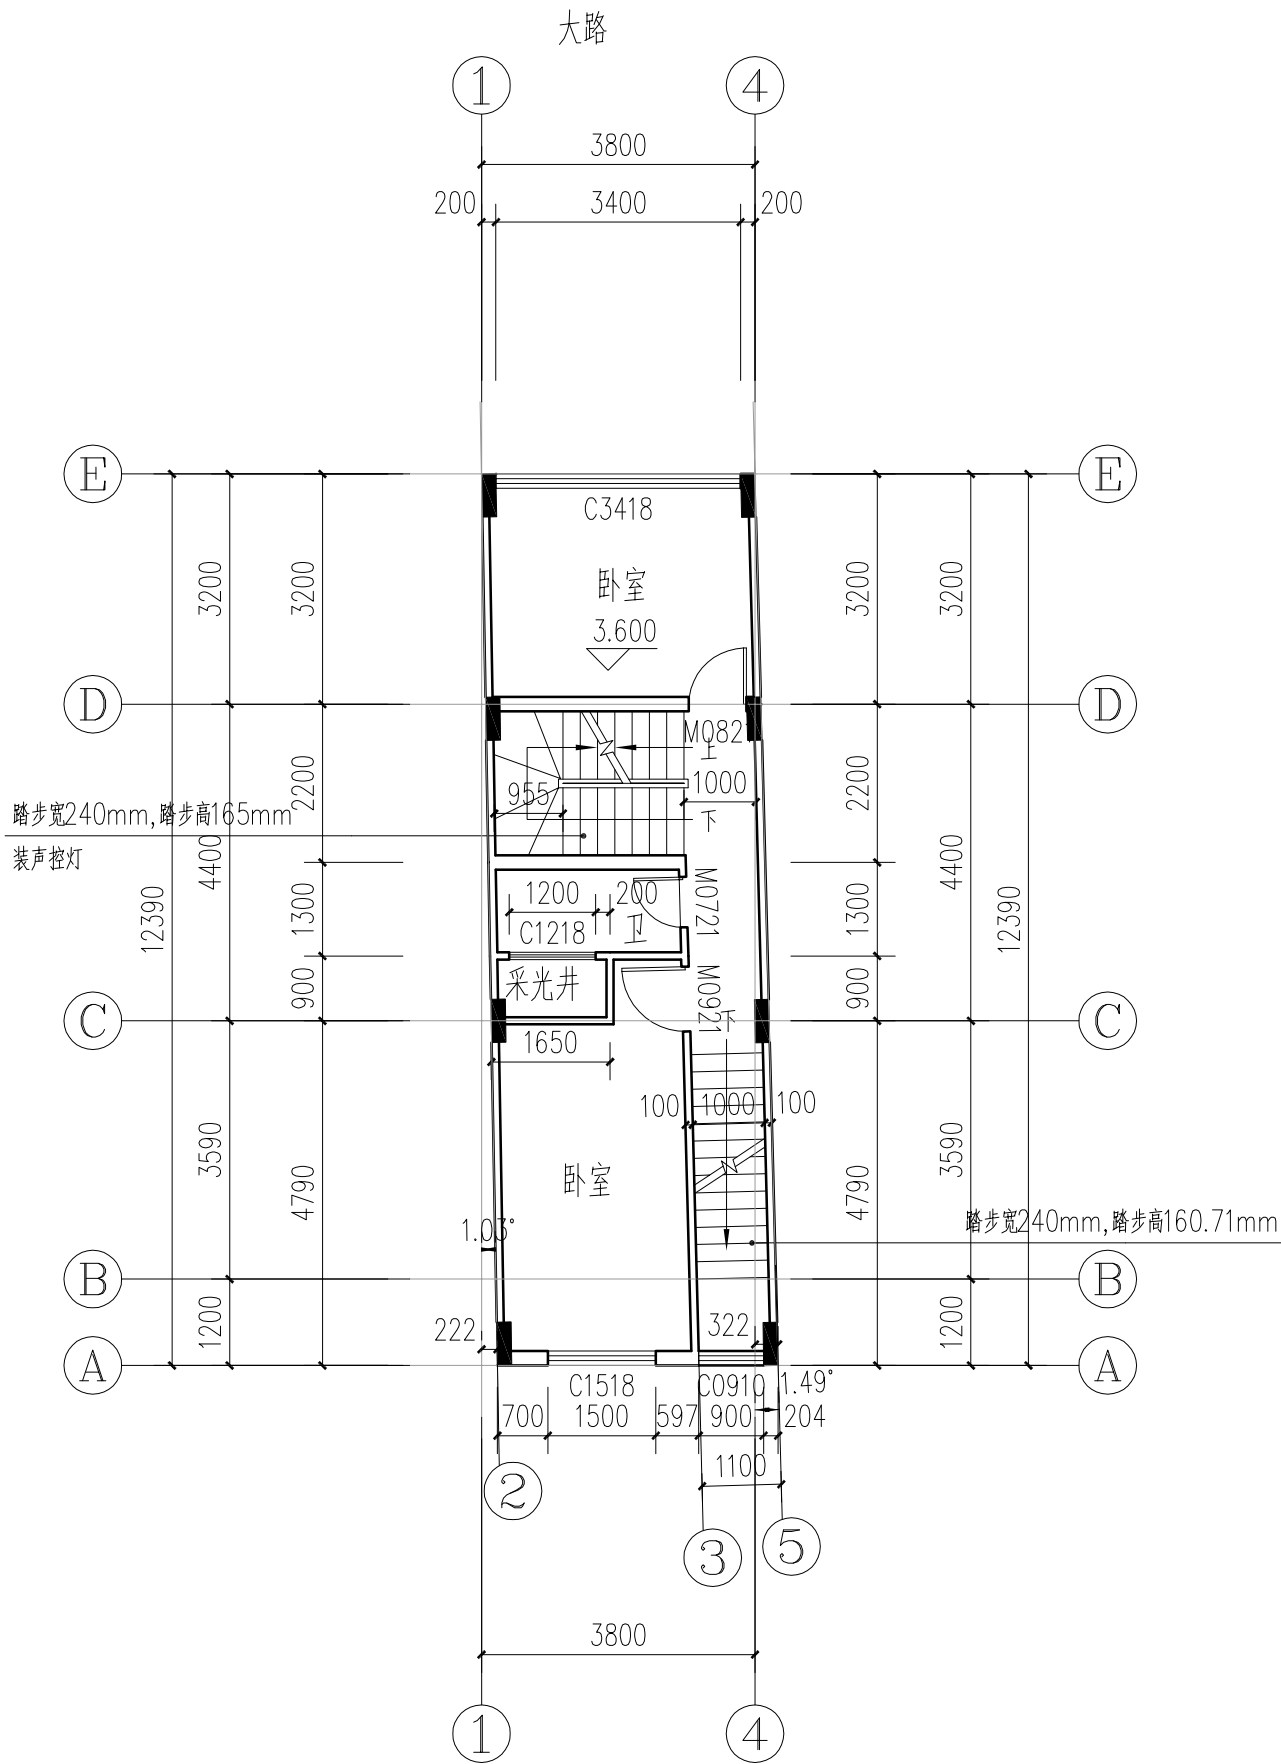

二层平面图 1:100

本层建筑面积:46.52m²

本层计容建筑面积:46.52m²

版权所有，不得复制或翻印。
ALL RIGHTS RESERVED. DON'T COPY, REPRODUCE.



卓筑工程设计有限公司
Zhuozhu Engineering Design Co., Ltd.
■ 建筑行业（建筑工程）乙级 A261136258

单位出图专用章 Stamp of Design Firm

注册执业专用章 Stamp of Registration

建设单位 CLIENT
黄建强

项目名称 PROJECT
黄建强住宅楼

图纸名称 TITLE

二层平面图

审定 APPROVED BY	邢昌江	李昌江
审核 EXAMINED BY	庄勇	李昌江
项目负责人 PROJECT CHIEF	邢昌江	李昌江
专业负责 SPECIALTY CHIEF	邢昌江	李昌江
校对 CHECKED BY	庄勇	李昌江
设计 DESIGNED BY	李美娜	李美娜
制图 DRAWING BY	李美娜	李美娜


图号 DRAWING NO. JS-04

业务号 JOB NO. GD26R032

出图日期 DATE 2026. 07

专业 DISCIPLINE	建筑 STAGE	设计阶段 施工图
比例 SCALE	1:100	规格 SIZE

条形码，二维码 BARCODE, QR CODE

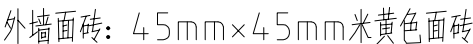

所有权利，不得复制、盗用。 ALL RIGHTS RESERVED. DON'T COPIED, REPRODUCED.		
所授所有，不得复制、盗用。 ALL RIGHTS RESERVED. DON'T COPIED, REPRODUCED. 卓筑工程设计有限公司 Zhuzhu Engineering Design Co., Ltd. ■ 建筑行业（建筑工程）乙级 A261136258 单位出图专用章 Stamp of Design Firm 注册执业专用章 Stamp of Registration		
建设单位 CLIENT 黄建强		
项目名称 PROJECT 黄建强住宅楼		
图纸名称 TITLE ②⑤轴立面图 ④⑦轴立面图		
审 定 APPROVED BY	邢昌江	邢昌江
审 核 EXAMINED BY	庄 勇	庄 勇
项目负责人 PROJECT CHIEF	邢昌江	邢昌江
专业负责 SPECIALITY CHIEF	邢昌江	邢昌江
校 对 CHECKED BY	庄 勇	庄 勇
设 计 DESIGNED BY	李美娜	李美娜
制 图 DRAWING BY	李美娜	李美娜
图号 DRAWING NO.	JS-06	
业务号 JOB NO.	GD26B032	
出图日期 DATE	2026. 07	
专 业 DISCIPLINE	建筑	设计阶段 施工图
比 例 SCALE	1:100	规 格 SIZE
条形码，二维码 BARCODE, QR CODE		

版权所有，不得复制或翻印。
ALL RIGHTS RESERVED. NOT TO BE COPIED, REPRODUCED.



卓筑工程设计有限公司
Zhuozhu Engineering Design Co., Ltd.
■ 建筑行业（建筑工程）乙级 A261136258

单位出图专用章 Stamp of Design Unit

注册执业专用章 Stamp of Registration

建设单位 CLIENT

黄建强

项目名称 PROJECT
黄建强住宅楼

图纸名称 TITLE

1-1剖面图

审定 APPROVED BY	邢昌江	李昌江
审核 EXAMINED BY	庄勇	李勇
项目负责人 PROJECT CHIEF	邢昌江	李昌江
专业负责 SPECIALTY CHIEF	邢昌江	李昌江
校对 CHECKED BY	庄勇	李勇
设计 DESIGNED BY	李美娜	李美娜
制图 DRAWING BY	李美娜	李美娜


图号 DRAWING NO. JS-07

业务号 JOB NO. GD26B032

出图日期 DATE 2026. 07

专业 DISCIPLINE	建筑 BUILDING	设计阶段 STAGE	施工图 CONSTRUCTION
比例 SCALE	1:100	规格 SIZE	

条形码，二维码 BARCODE, QR CODE

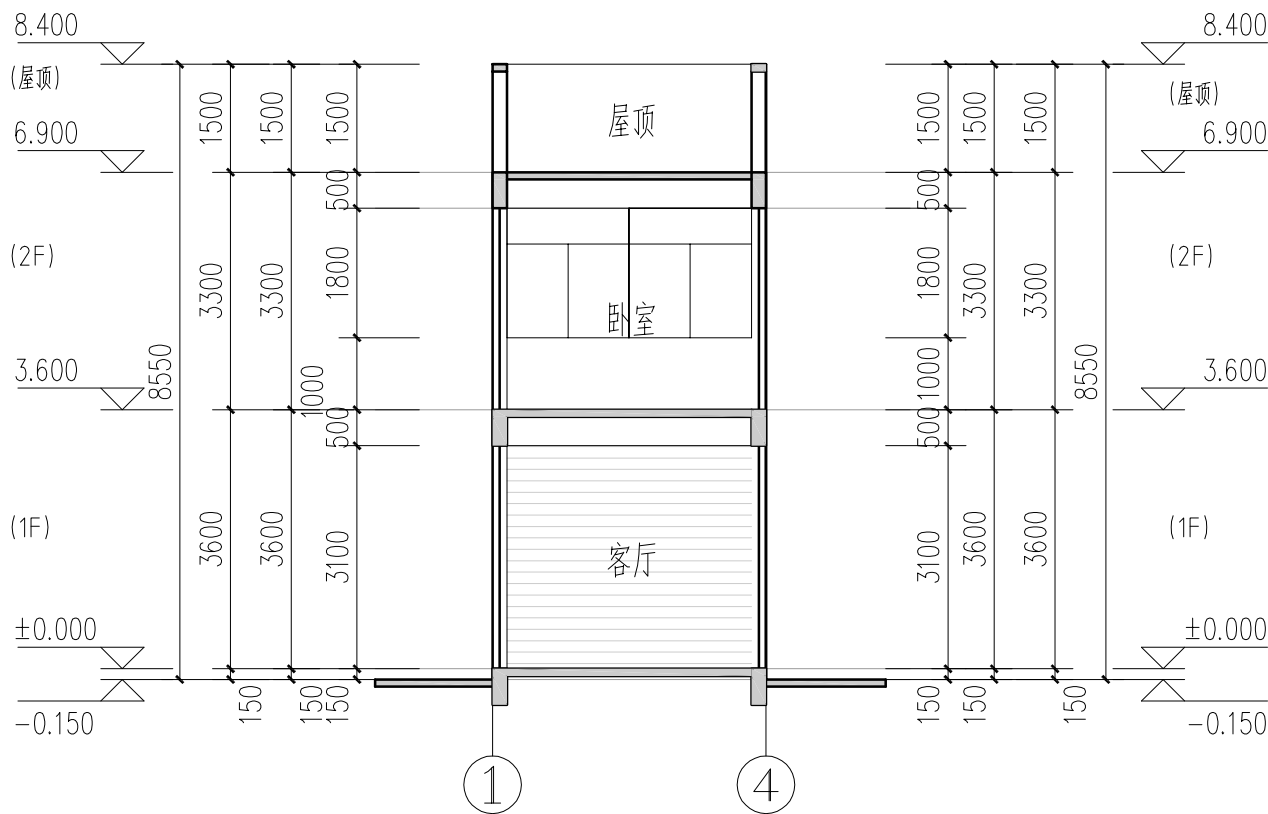

1-1剖面图 1:100