


日期	DATE	姓名	NAME
审核	REVIEW	姓名	NAME
设计	DESIGN	姓名	NAME
校核	CHECK	姓名	NAME
制图	DRAWING	姓名	NAME


无机房电梯参数	速度	井道尺寸(mm)	轿厢尺寸(mm) 内尺寸	顶层净空高度(mm)	底坑高度(mm)
1050KG(14人)	90m/min	2280X1800	1600X1400	3950	1450

福建省石油化学 工业设计院有限公司
FUJIAN PETROCHEMICAL INDUSTRY DESIGN INSTITUTE CO., LTD.
证书编号: 甲级A135004209(CLASS A A135004209)


备注
NOTES

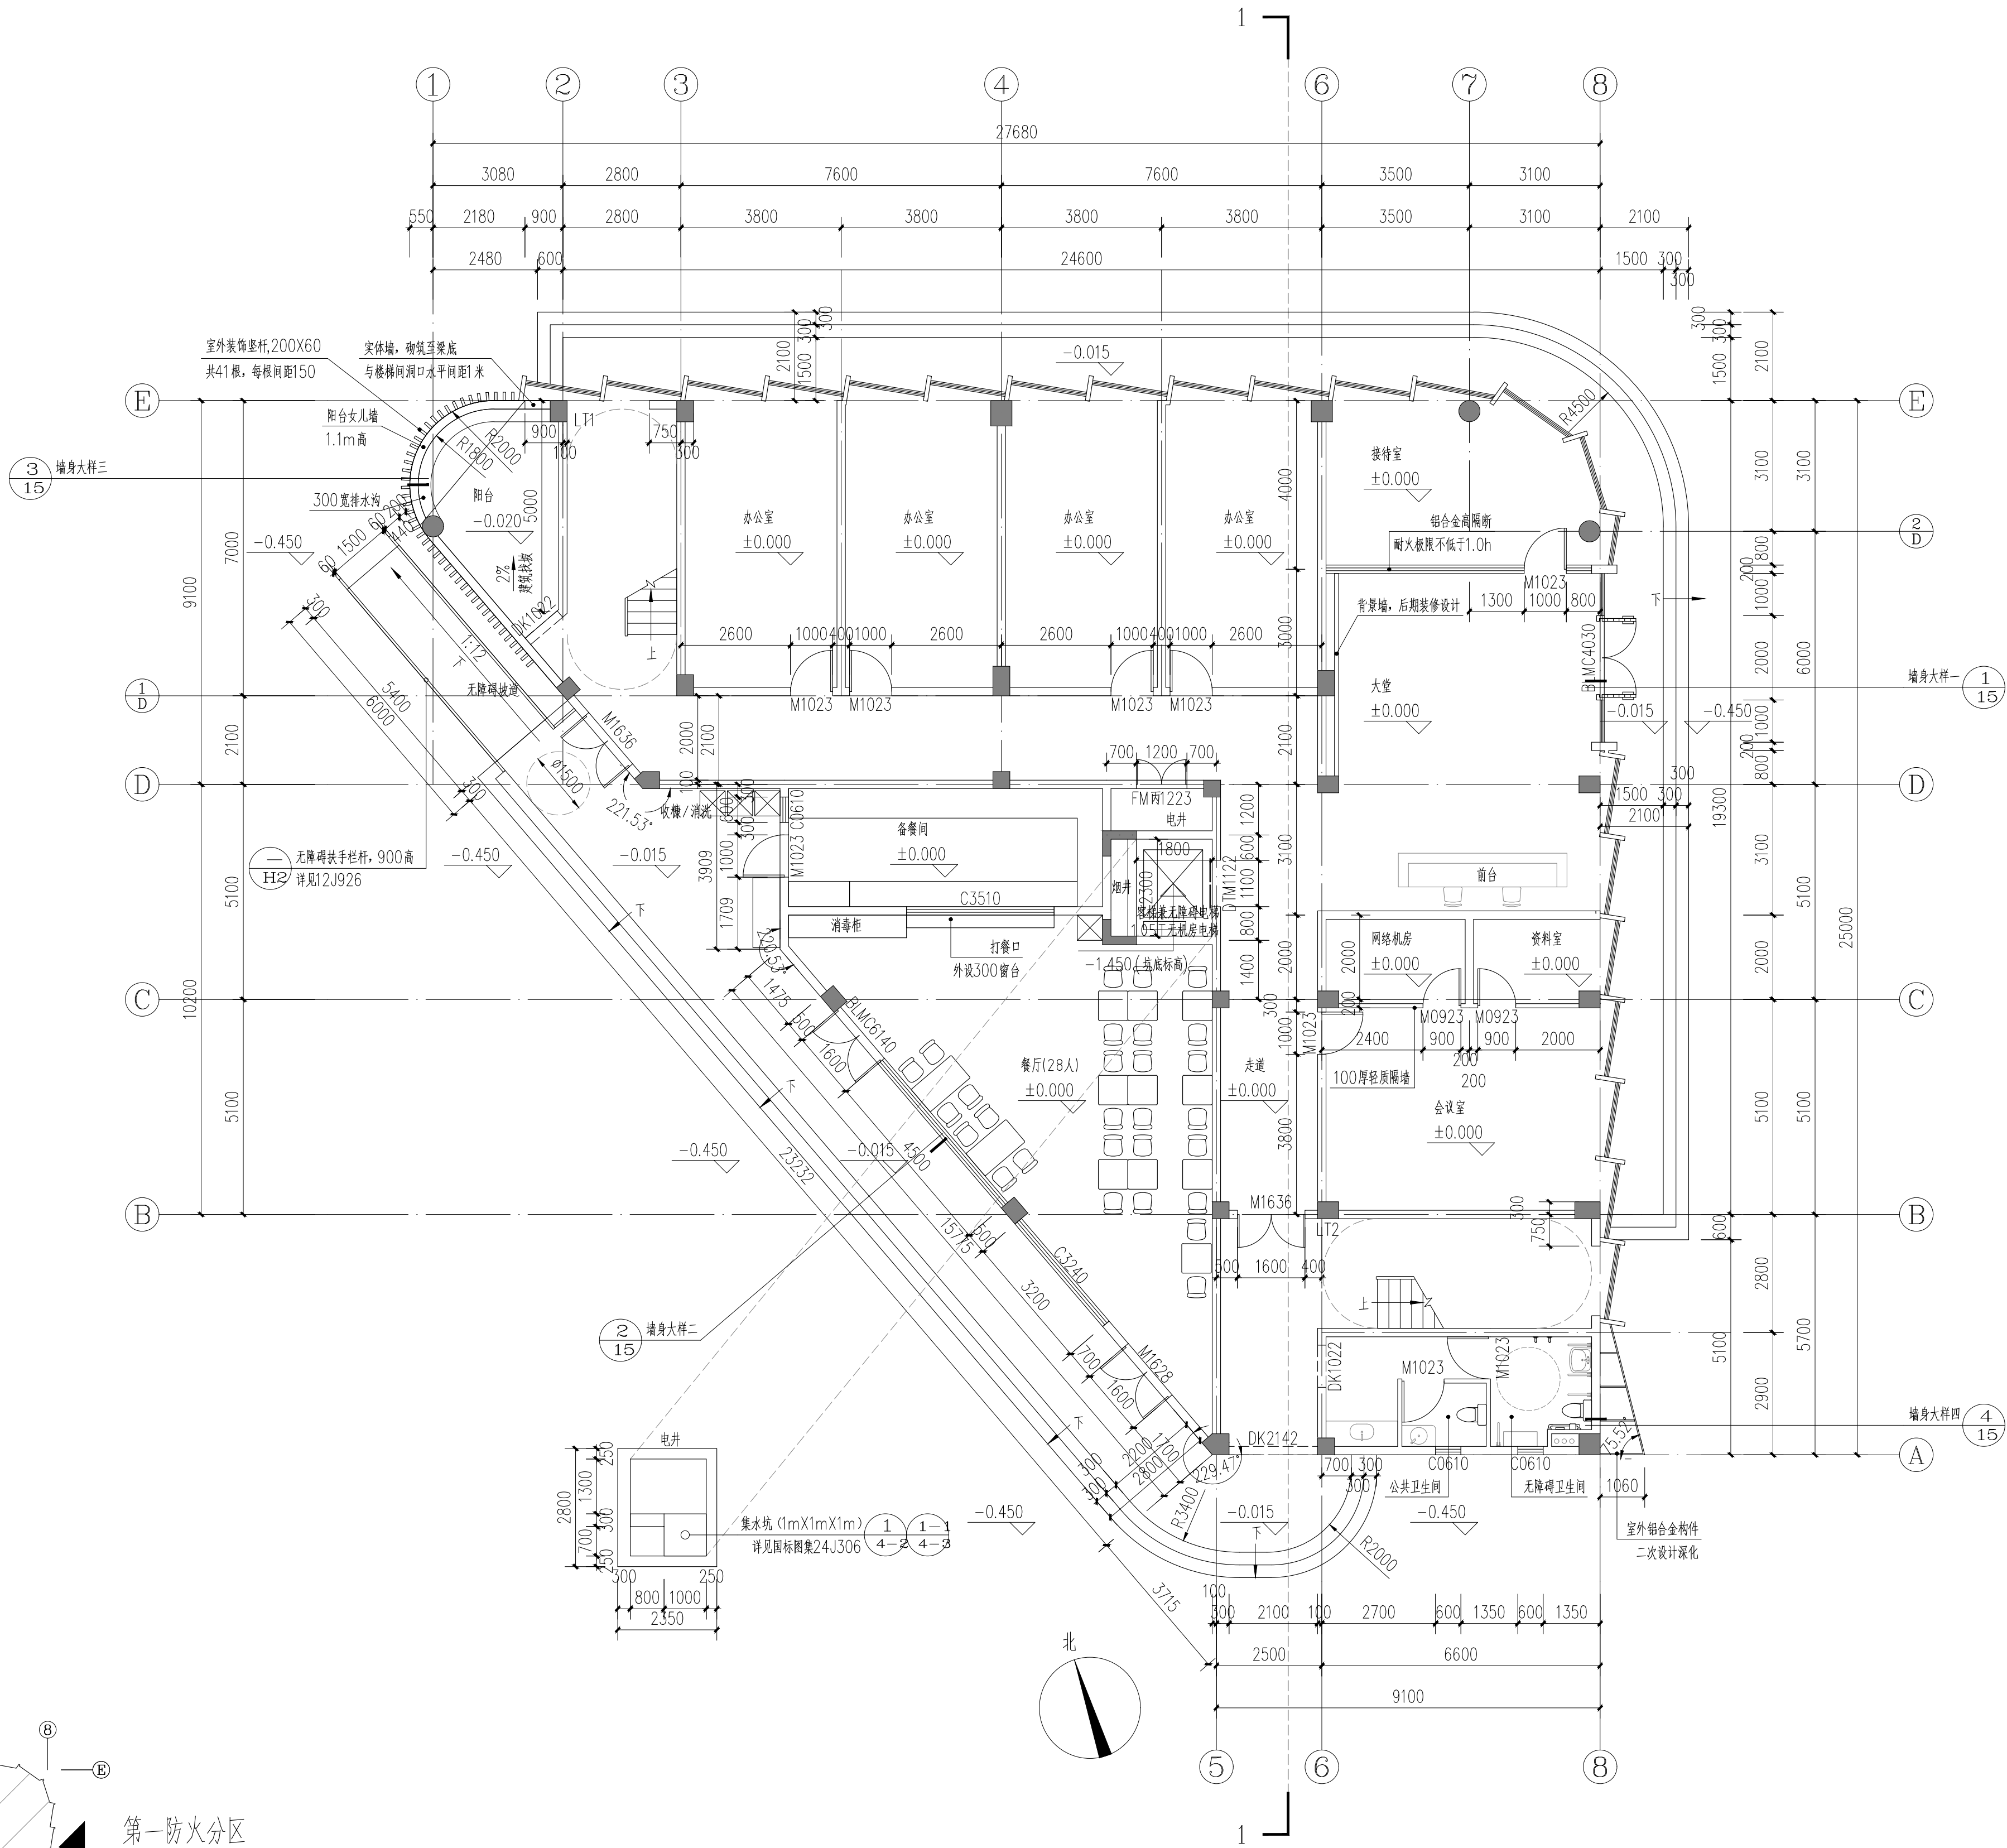

图例

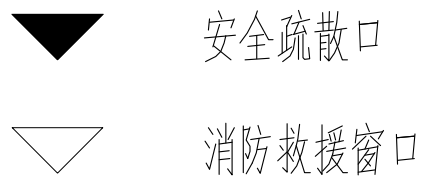

防火分区示意图

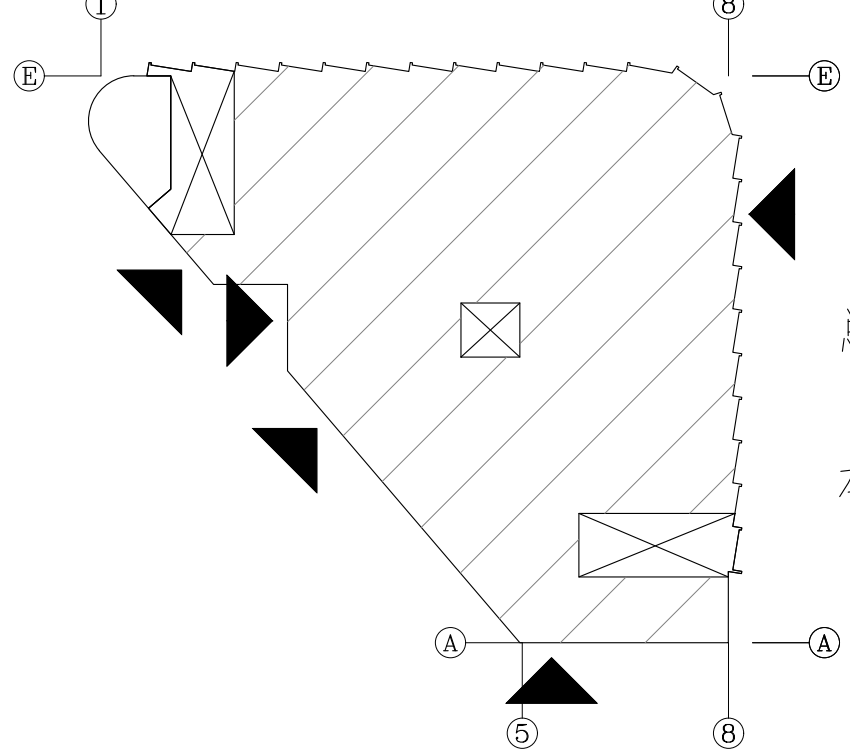

第一防火分区
(一层至五层)
总防火分区面积:
2104.75m²
本层防火分区面积:
496.11m²

单体概况信息:
耐火等级: 二级
地上5层
建筑高度: 21.45m
占地面积: 506.79m²
建筑面积: 2169.19m²
计容面积: 2417.25m²(首层超4.5米按1.5倍计容)

首层平面图 1:100

本层建筑面积为: 496.11m²
本层计容面积为: 744.17m²(超4.5米按1.5倍计容)
100厚轻质隔墙: 纤维增强硅酸盐板, 具体详见07J905-1第11页墙14做法

图纸专用章
DRAWING SEAL

注册工程师执业章
REGISTERED ENGINEER WORK PERMIT SEAL

施工图审查单位
CONSTRUCTION DRAWING EXAMINATION AUTHORITY

施工图审查合格证书编号
SERIAL NUMBER OF CONSTRUCTION DRAWING EXAMINATION QUALIFICATION CERTIFICATE

工程名称
PROJECT

年产200t/a七烯甲苯醚、8t/a四烯甲苯醚、
8t/a异丙基、20t/a地衣多糖建设项目

主项/装置名称
SUBJECT/DEVICE

综合楼

建设单位
CONSTRUCTION UNIT

清远市新成生物科技有限公司

审核
AUTHD 任伟新 2024.07

工程负责人
PROJ.M. 徐玲 2024.07

专业负责人
SPEC.M. 徐玲 2024.07

审核
APPR 徐玲 2024.07

校核
CHKD 王龙 2024.07

设计
DRAWN 严树麟 2024.07

图名
DRAWING TITLE


首层平面图

图号 DWG.NO.	WGZ098S1-TJ-101-01
设计阶段 STAGE	施工图
比例 SCALE	1:100
专业 SPEC.	建筑
日期 DATE	2024.08
页次 SHEET	共 1 页
版本 REV.	01


日期	DATE	日期	DATE	日期	DATE	日期	DATE	日期	DATE
专业	SPECIAL	专业	SPECIAL	专业	SPECIAL	专业	SPECIAL	专业	SPECIAL
专业	SPECIAL	专业	SPECIAL	专业	SPECIAL	专业	SPECIAL	专业	SPECIAL
专业	SPECIAL	专业	SPECIAL	专业	SPECIAL	专业	SPECIAL	专业	SPECIAL
专业	SPECIAL	专业	SPECIAL	专业	SPECIAL	专业	SPECIAL	专业	SPECIAL

日期	DATE	日期	DATE	日期	DATE	日期	DATE	日期	DATE
专业	SPECIAL	专业	SPECIAL	专业	SPECIAL	专业	SPECIAL	专业	SPECIAL
专业	SPECIAL	专业	SPECIAL	专业	SPECIAL	专业	SPECIAL	专业	SPECIAL
专业	SPECIAL	专业	SPECIAL	专业	SPECIAL	专业	SPECIAL	专业	SPECIAL
专业	SPECIAL	专业	SPECIAL	专业	SPECIAL	专业	SPECIAL	专业	SPECIAL

福建省石油化学 工业设计院有限公司 FUJIAN PETROCHEMICAL INDUSTRY DESIGN INSTITUTE CO., LTD. 证书编号: 甲级A135004209(CLASS A A135004209)			
备注 NOTES			
图纸专用章 DRAWING SEAL			
注册工程师执业章 REGISTERED ENGINEER WORK PERMIT SEAL			
施工图审查单位 CONSTRUCTION DRAWING EXAMINATION AUTHORITY			
施工图审查合格证书编号 SERIAL NUMBER OF CONSTRUCTION DRAWING EXAMINATION QUALIFICATION CERTIFICATE			
工程名称 PROJECT			
年产200t/a七烯甲苯醚、8t/a四烯甲苯醚、 8t/a异松素、20t/a地衣多糖建设项目			
主题/装置名称 SUBJECT/DEVICE			
综合楼			
建设单位 CONSTRUCTION UNIT			
清远市新成生物科技有限公司			
审查人 AUTHD	任伟新	日期 DATE	2024.07
项目负责人 PROJ.M.	徐玲	日期 DATE	2024.07
专业负责人 SPEC.M.	徐玲	日期 DATE	2024.07
审核人 APPR	徐玲	日期 DATE	2024.07
校对人 CHKD	王龙	日期 DATE	2024.07
设计人 DRAWN	严松麟	日期 DATE	2024.07
图名 DRAWING TITLE			
二层平面图			
图号 DWG.NO.	WGZ098S1-TJ-101-02		
设计阶段 STAGE	施工图	日期 DATE	2024.08
比例 SCALE	1:100	页次 SHEET	共 1 页
专业 SPEC.	建筑	版次 REV.	01

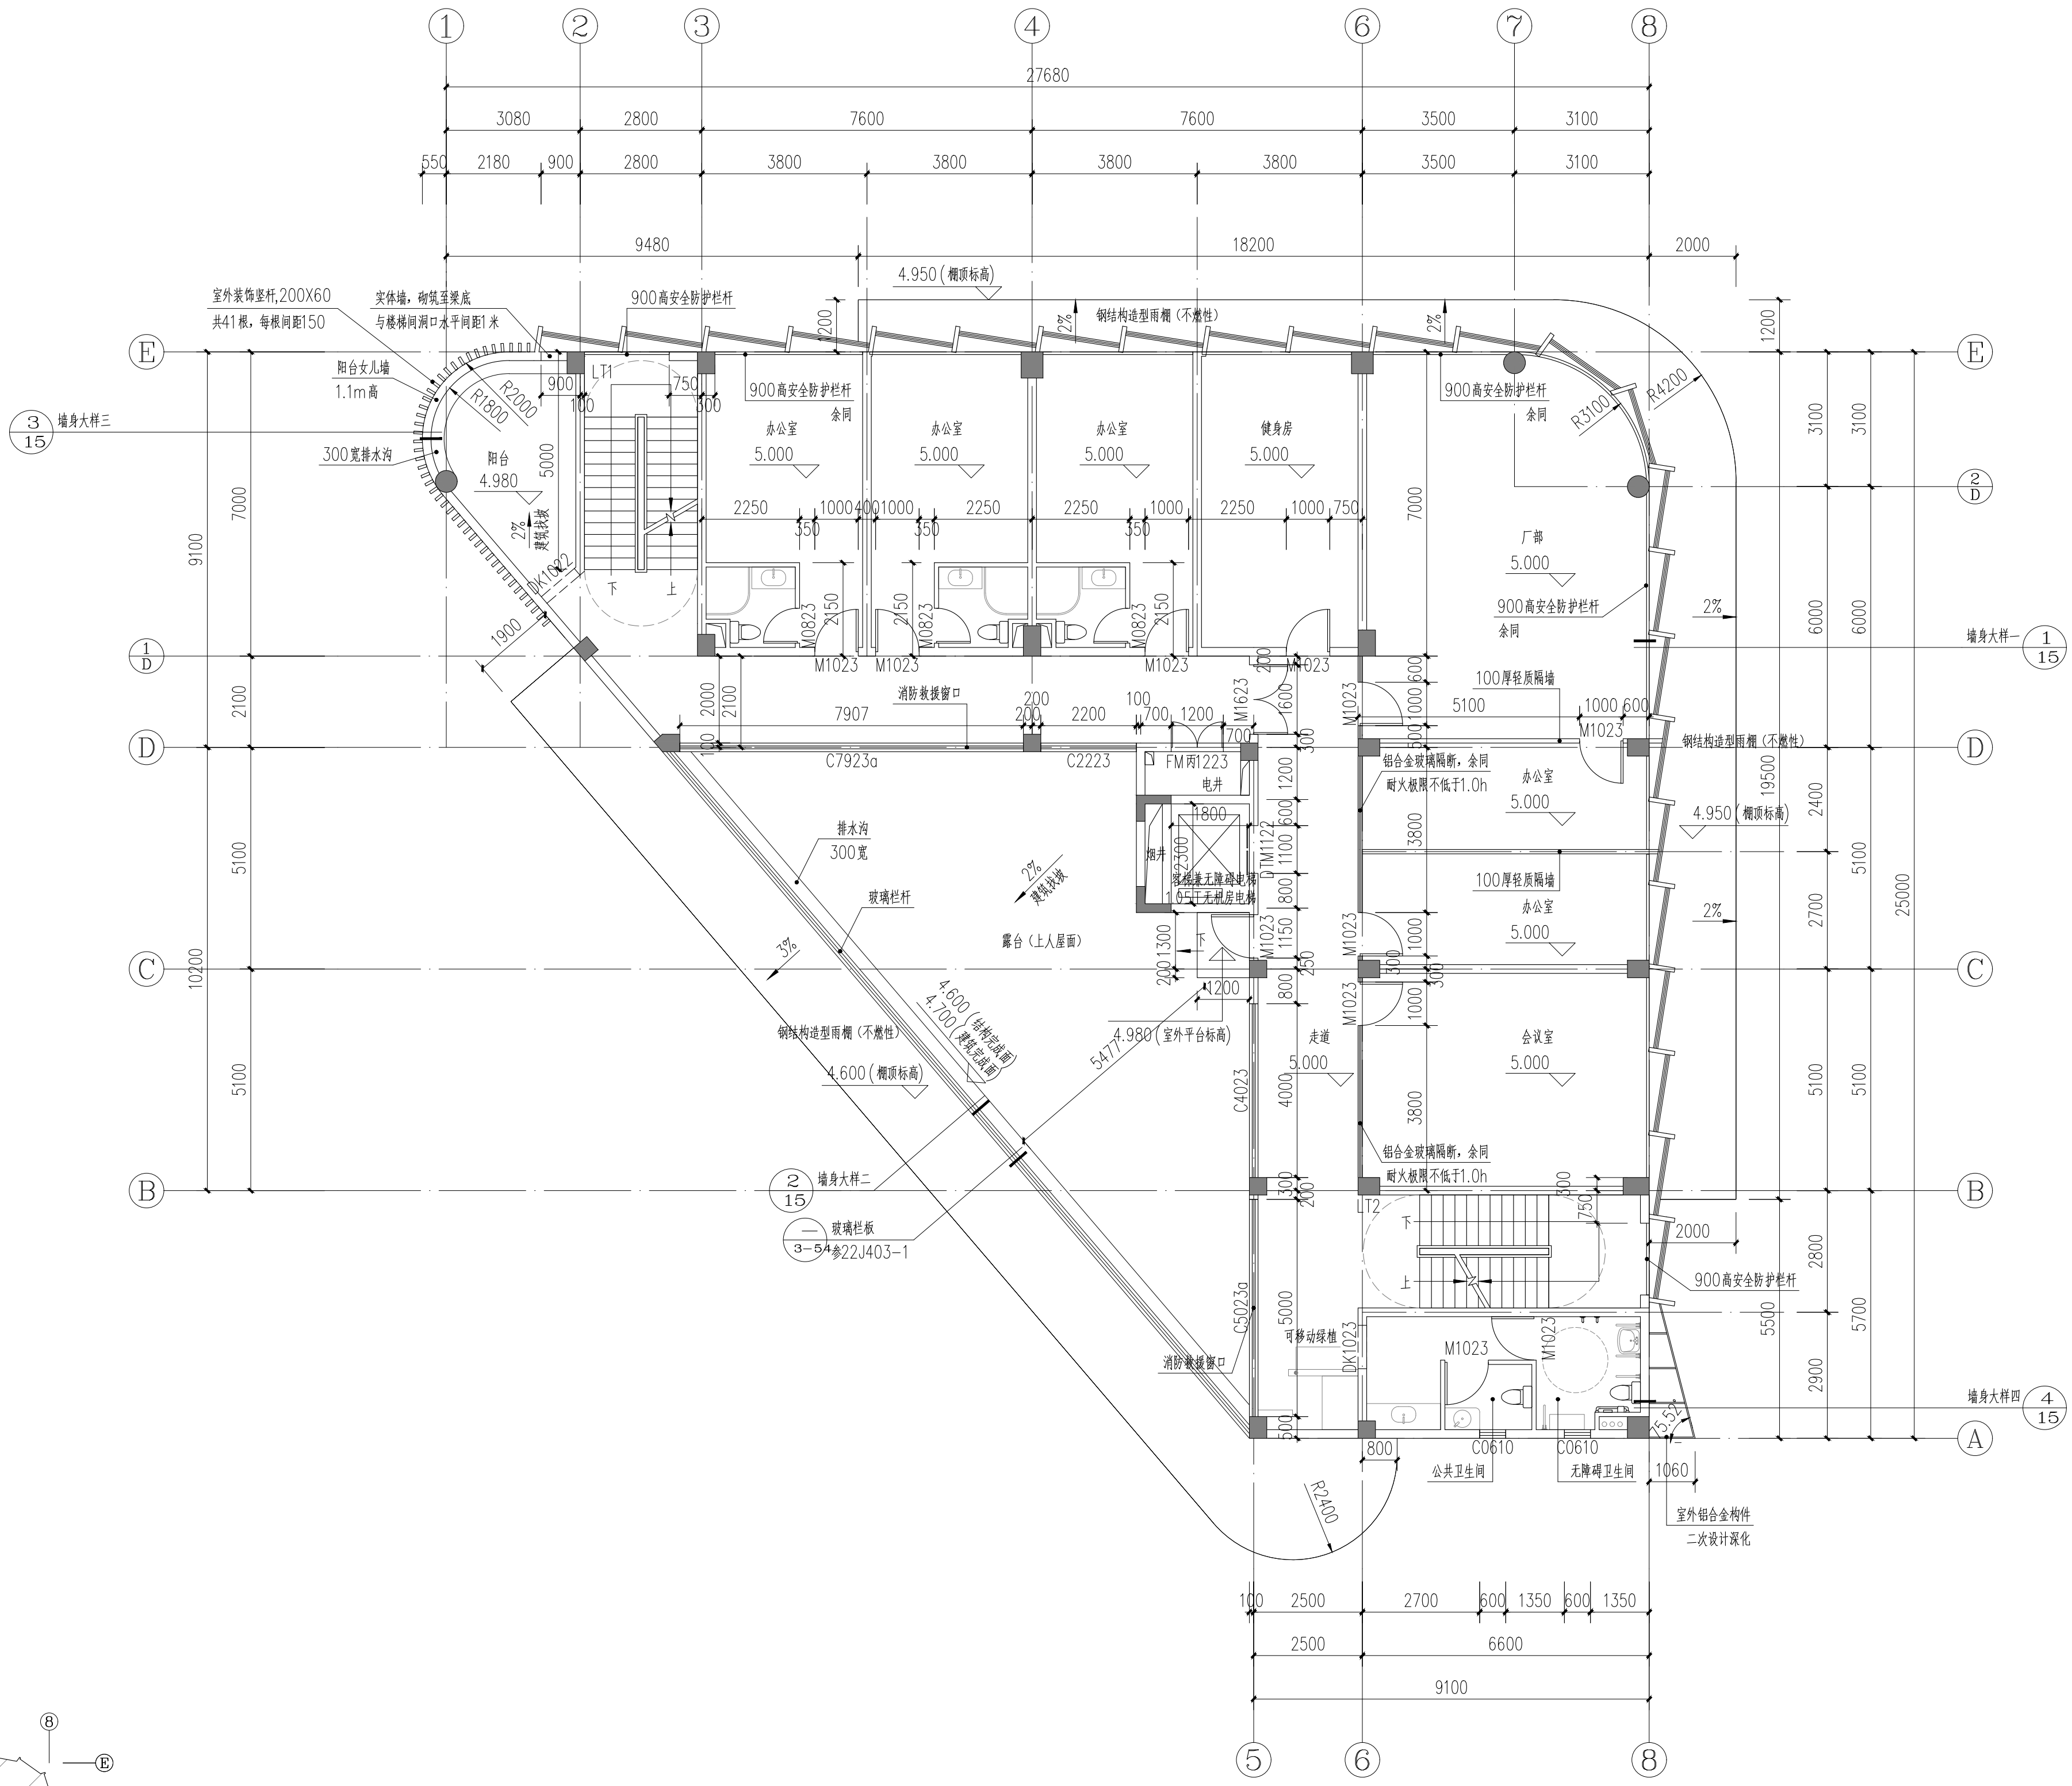


二层平面图 1:100
本层建筑面积为: 402.16m²
本层计容面积为: 402.16m²
100厚轻质隔墙: 纤维增强硅酸盐板, 具体详见07J905-1第11页墙14做法

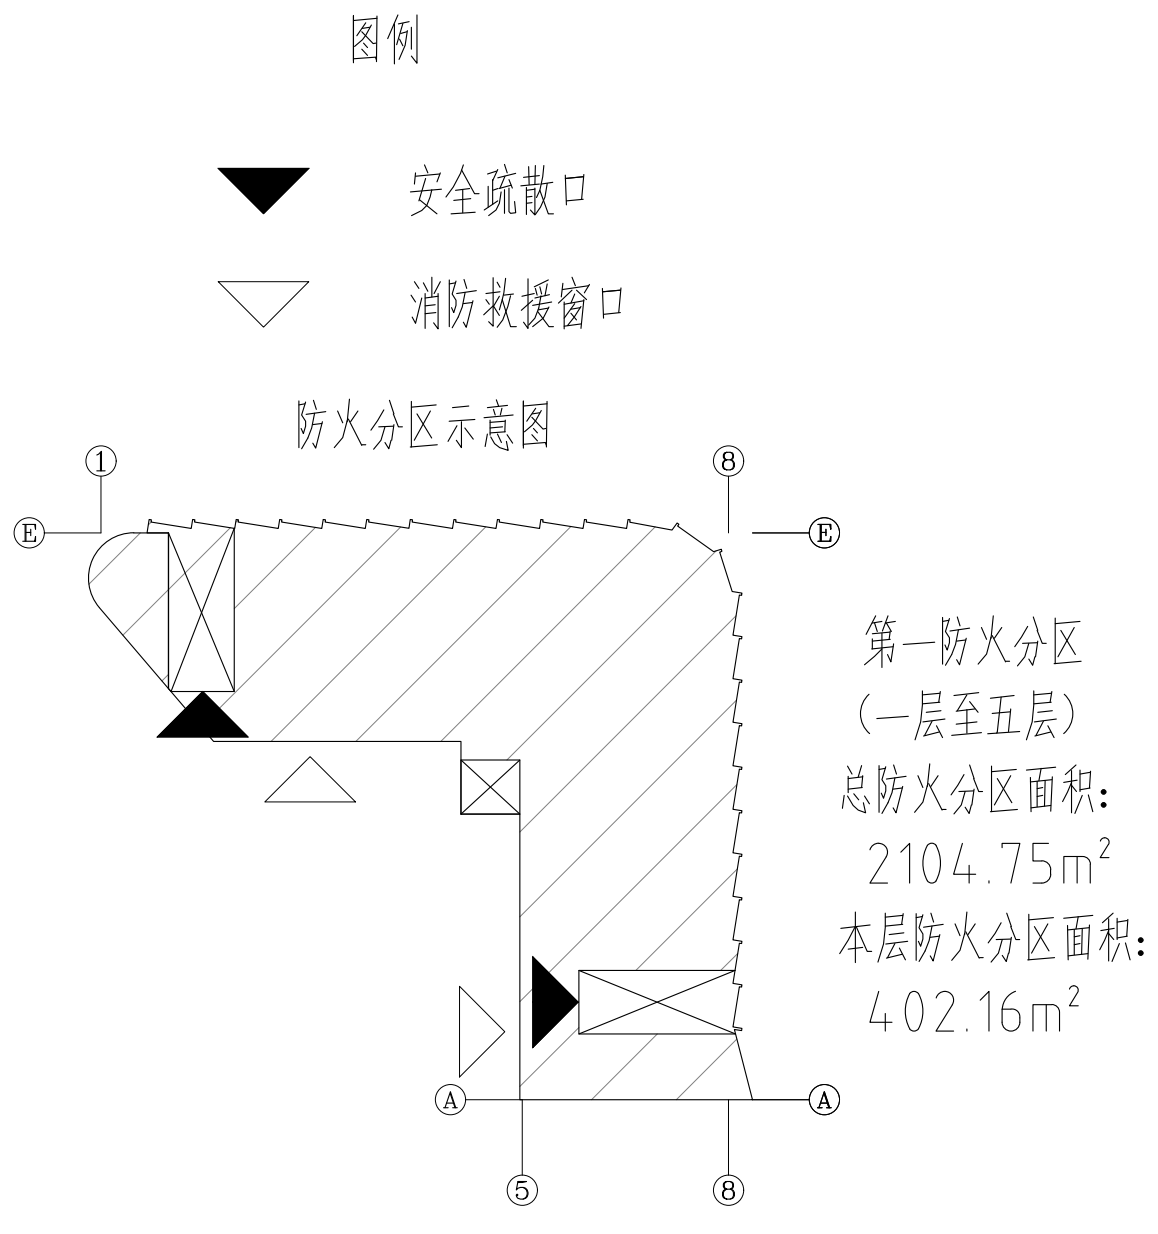



SCALE	1:100	SHEET	01
专业	建筑	版次	1

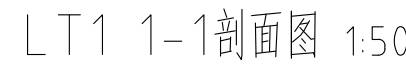

LT1大样图


图号 DWG.NO.	WGZ098S1-TJ-101-12		
设计阶段 STAGE	报建图	日期 DATE	2026.07
比例 SCALE	1:50	第 SHEET	页 共
专业 SPEC.	建筑	版次 REV.	OF 

日期	DATE	设计	DESIGN
审核	REVIEW	校核	CHECK
签字	SIGNATURE	签字	SIGNATURE
专业	SPEC.	专业	SPEC.


日期	DATE	设计	DESIGN
审核	REVIEW	校核	CHECK
签字	SIGNATURE	签字	SIGNATURE
专业	SPEC.	专业	SPEC.

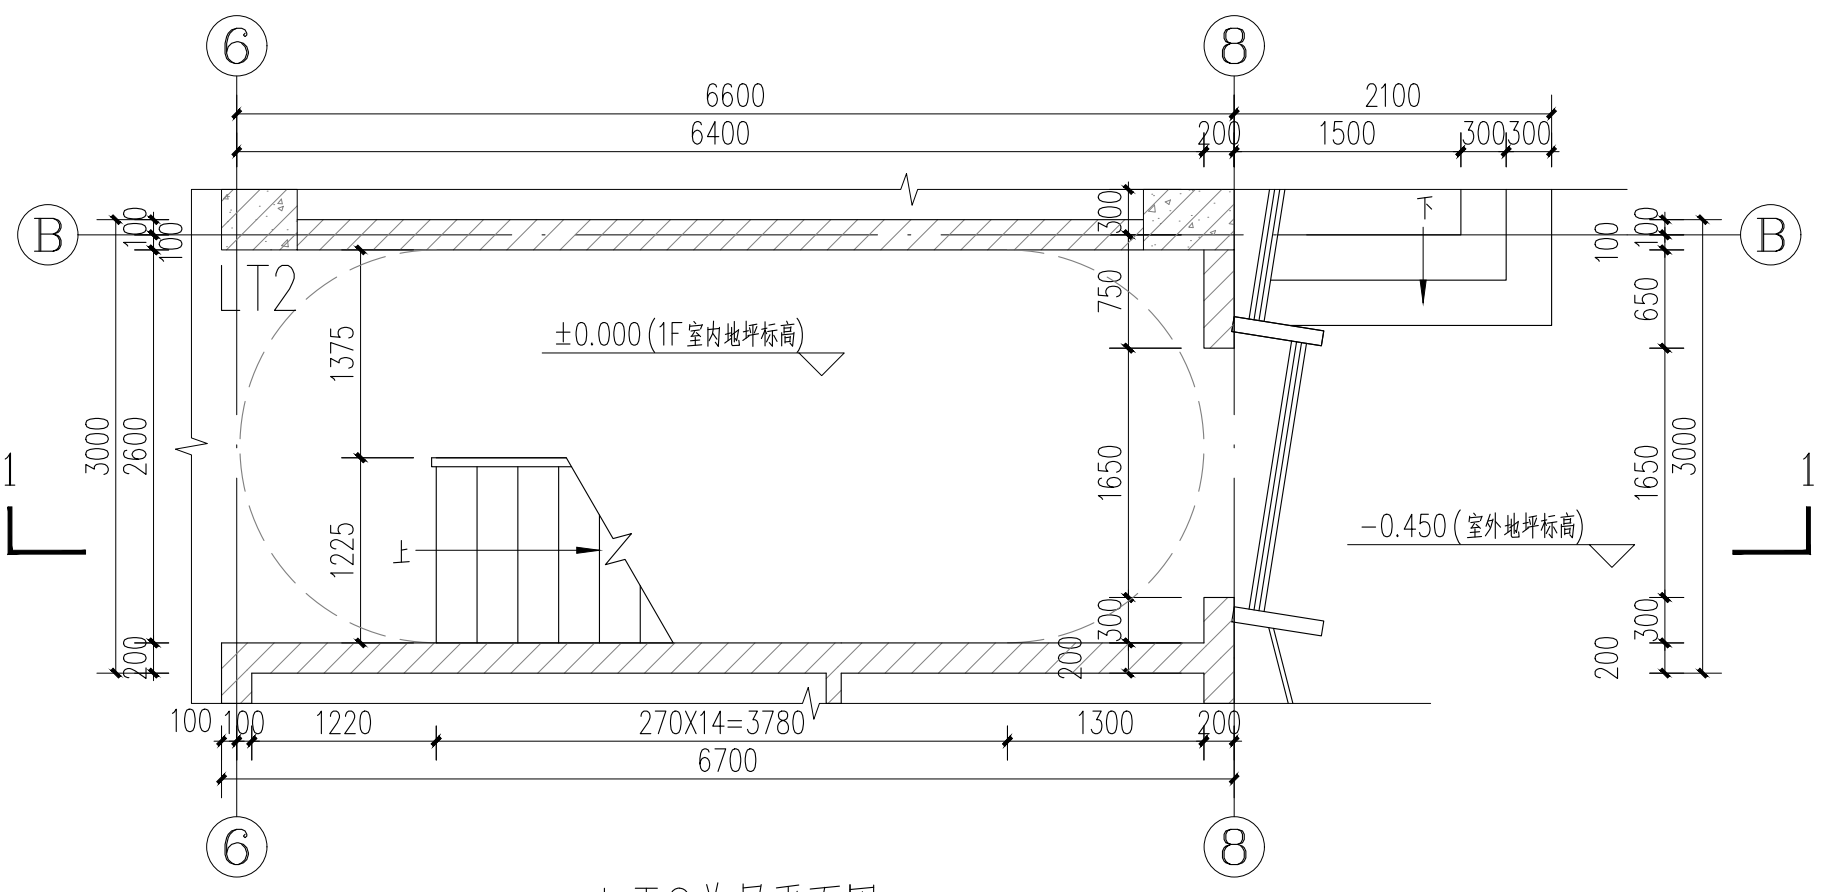


LT2首层平面图 1:50

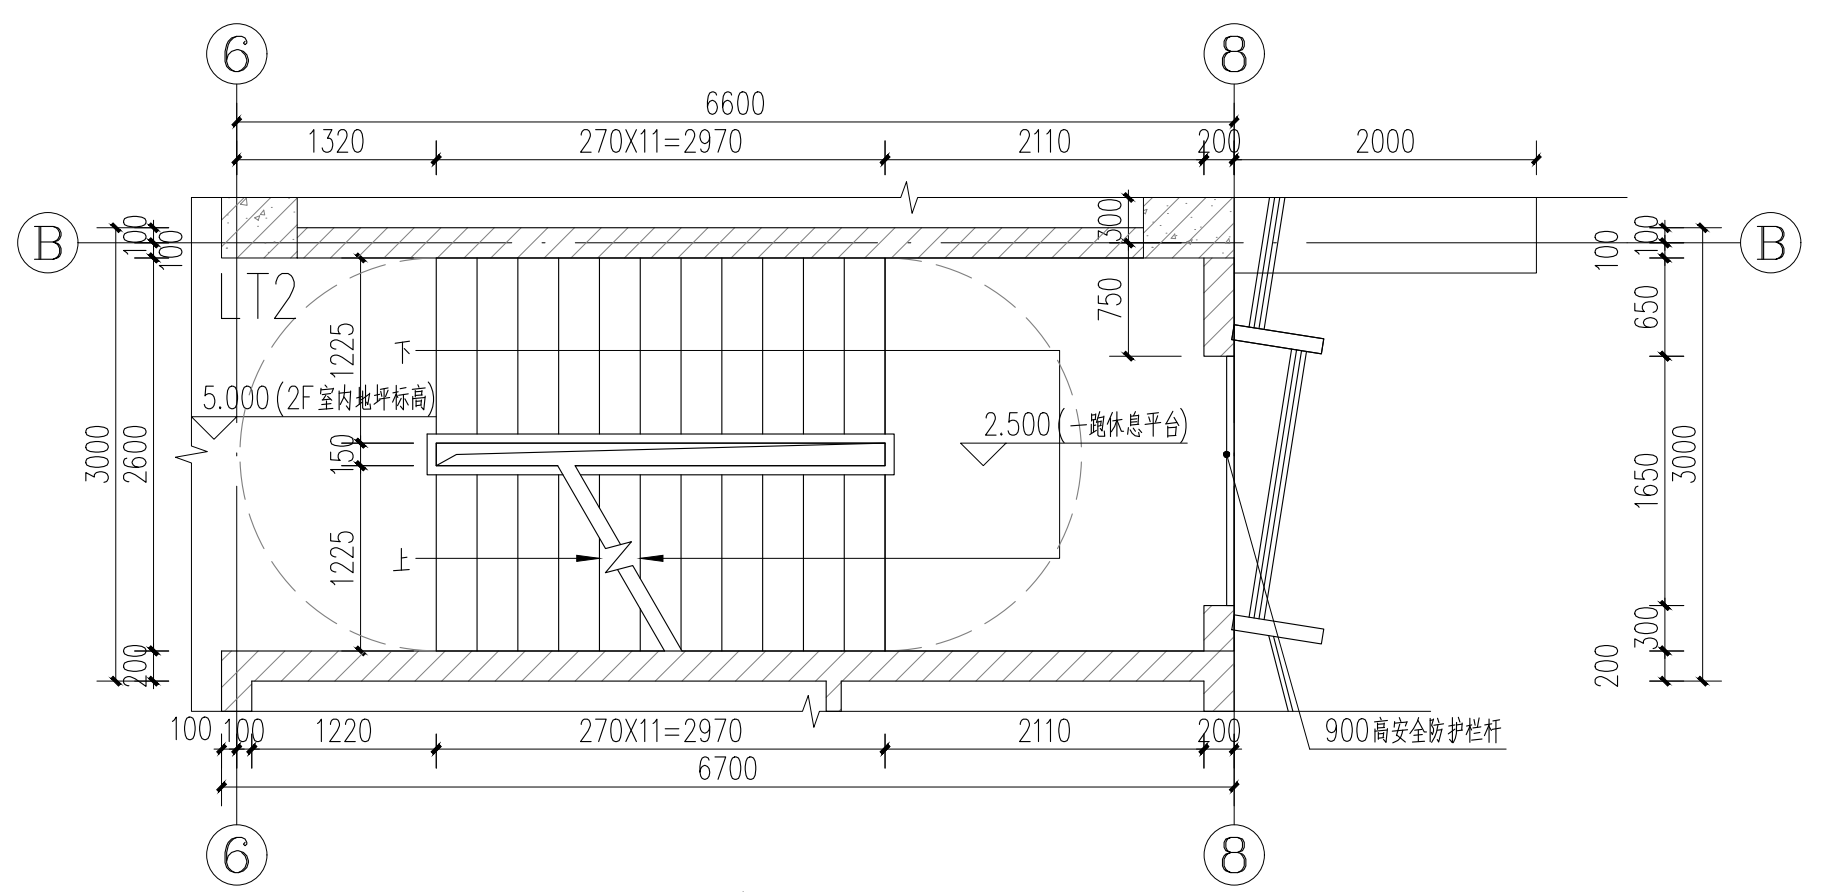


LT2二层平面图 1:50

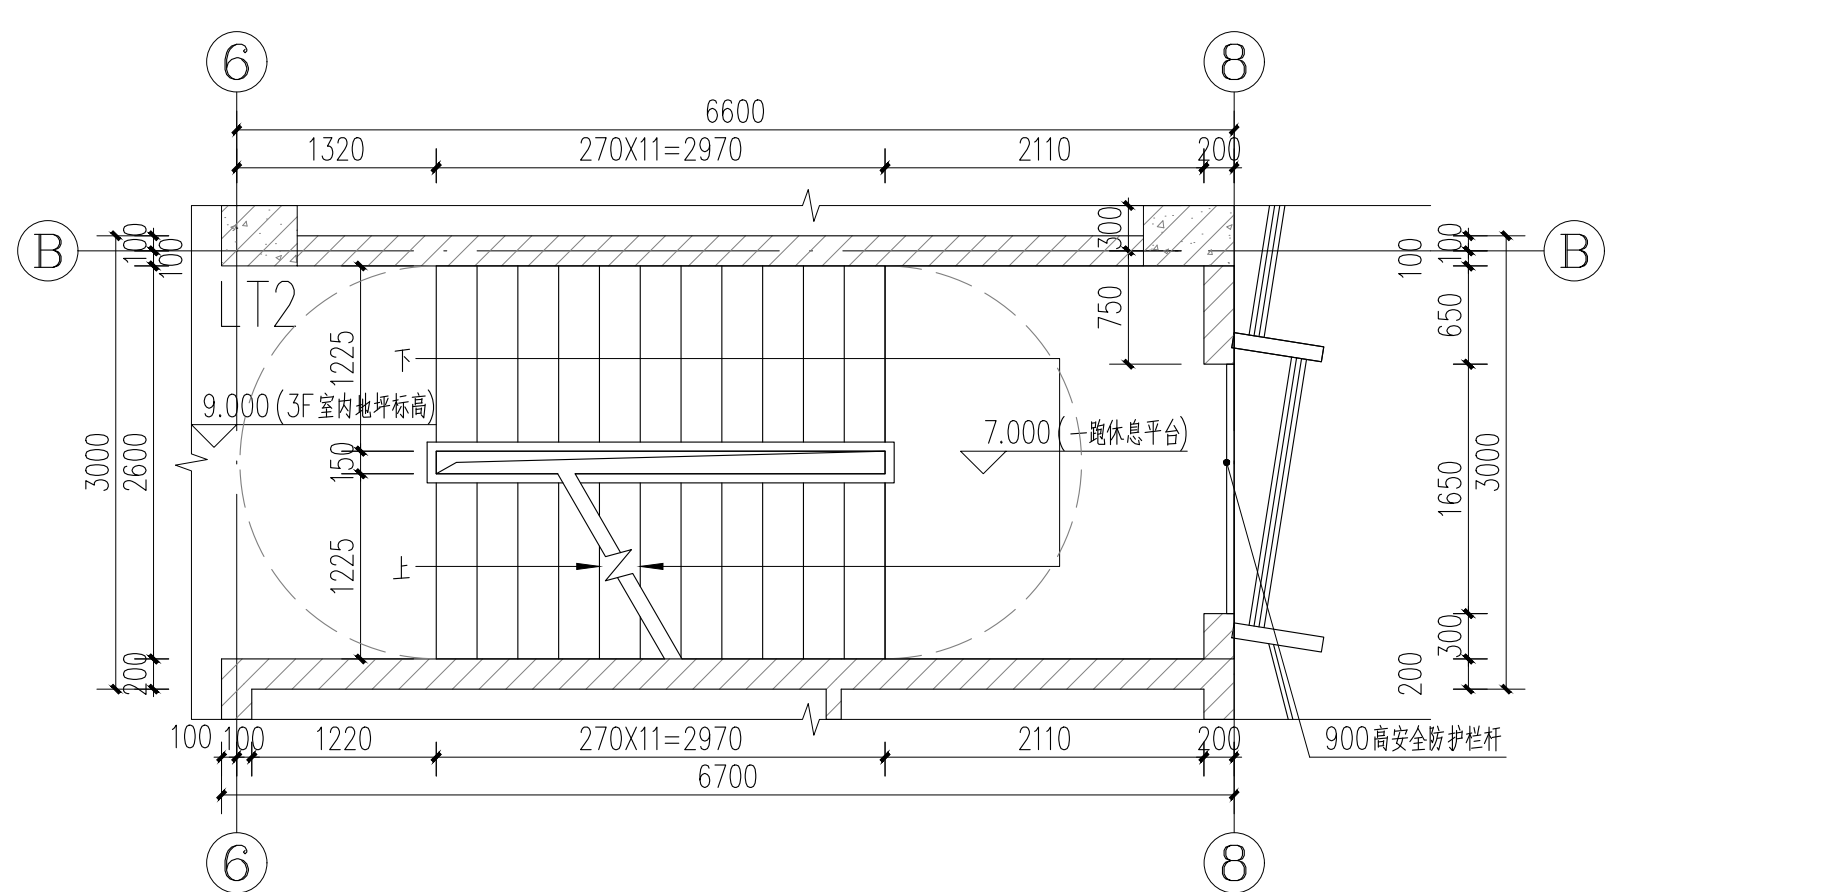


LT2三层平面图 1:50

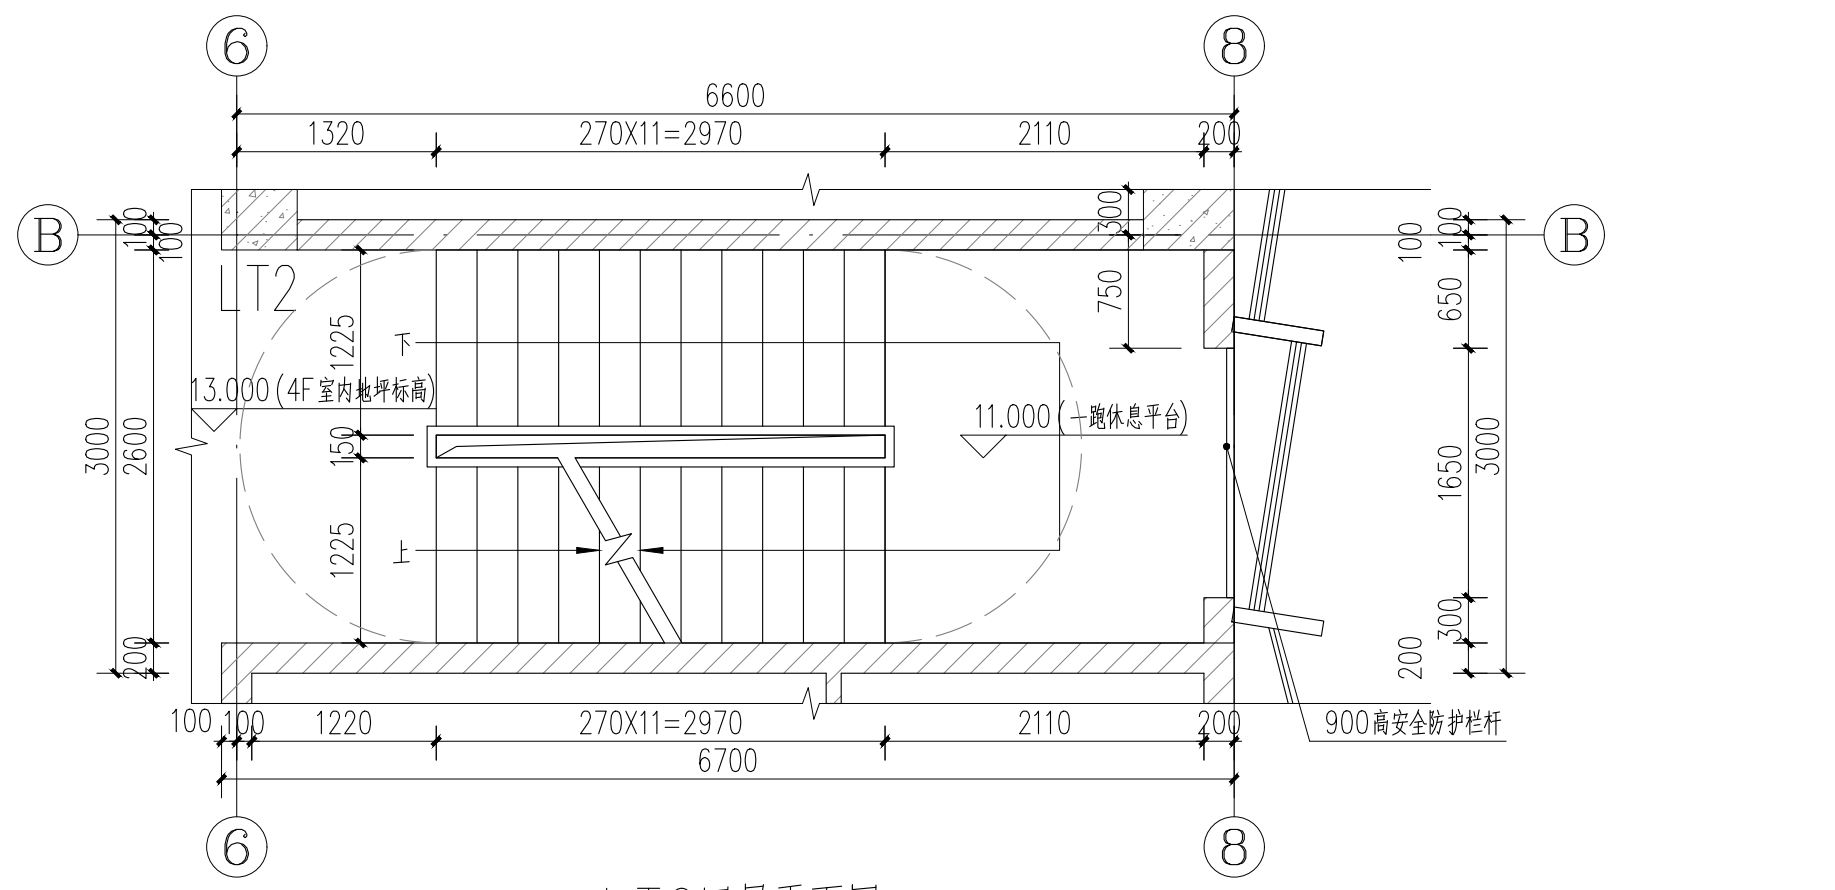

LT2四层平面图 1:50

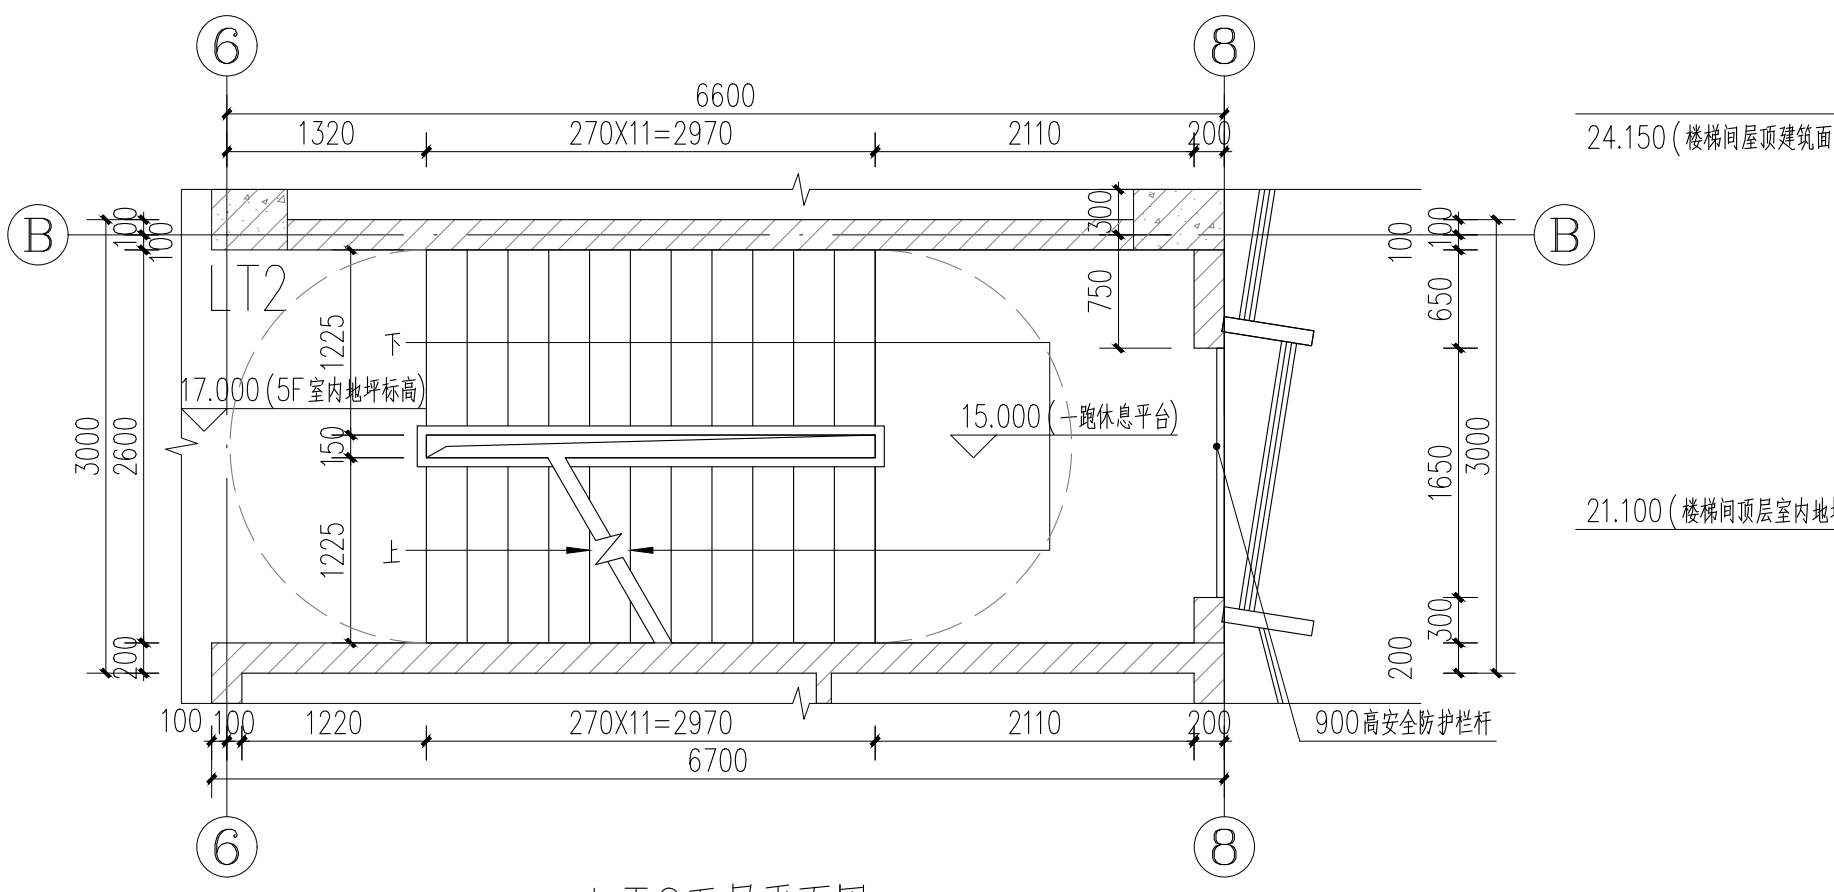


LT2五层平面图 1:50

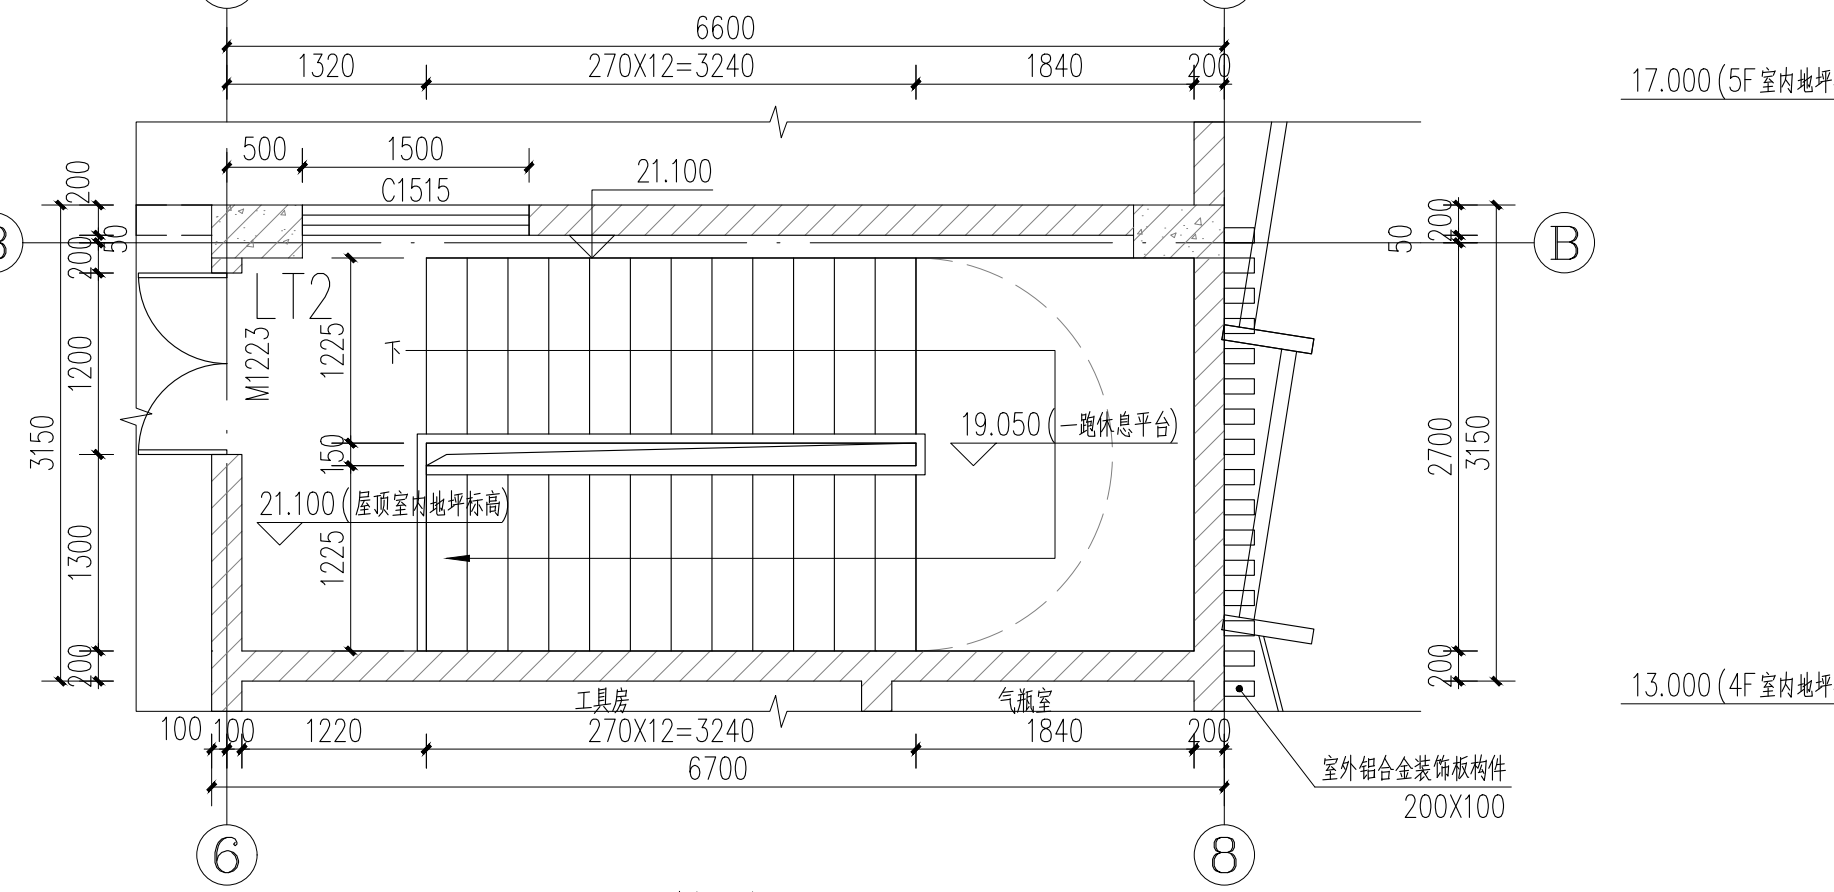

LT2屋顶层平面图 1:50

- 楼梯做法选用说明:
1. 楼梯栏杆做法参国标22J403-1 (B1), 304 不锈钢。
 2. 防滑条做法参国标22J403-1 (1/6)。
 3. 平窗护栏栏杆做法参国标22J403-1 (HC2)。
 4. 楼梯饰面做法详见建筑设计总说明和构造表。
 5. 靠墙扶手样式及做法参国标22J403-1 (4/4)。
 6. 楼梯扶手起始端做法参国标22J403-1 (3/3)。
 7. 室内楼梯栏杆高度≥900mm
楼梯水平栏杆长度≥500mm时, 其扶手高度≥1100mm。
楼梯栏杆竖向间距≤110mm
 8. 楼梯和平台的栏杆栏板除应符合《结构荷载规范》GB50009-2012的要求以外, 还应符合《建筑用玻璃与金属护栏》JG/T342-2012
22J403-1国标图集等相关国家标准规范的要求

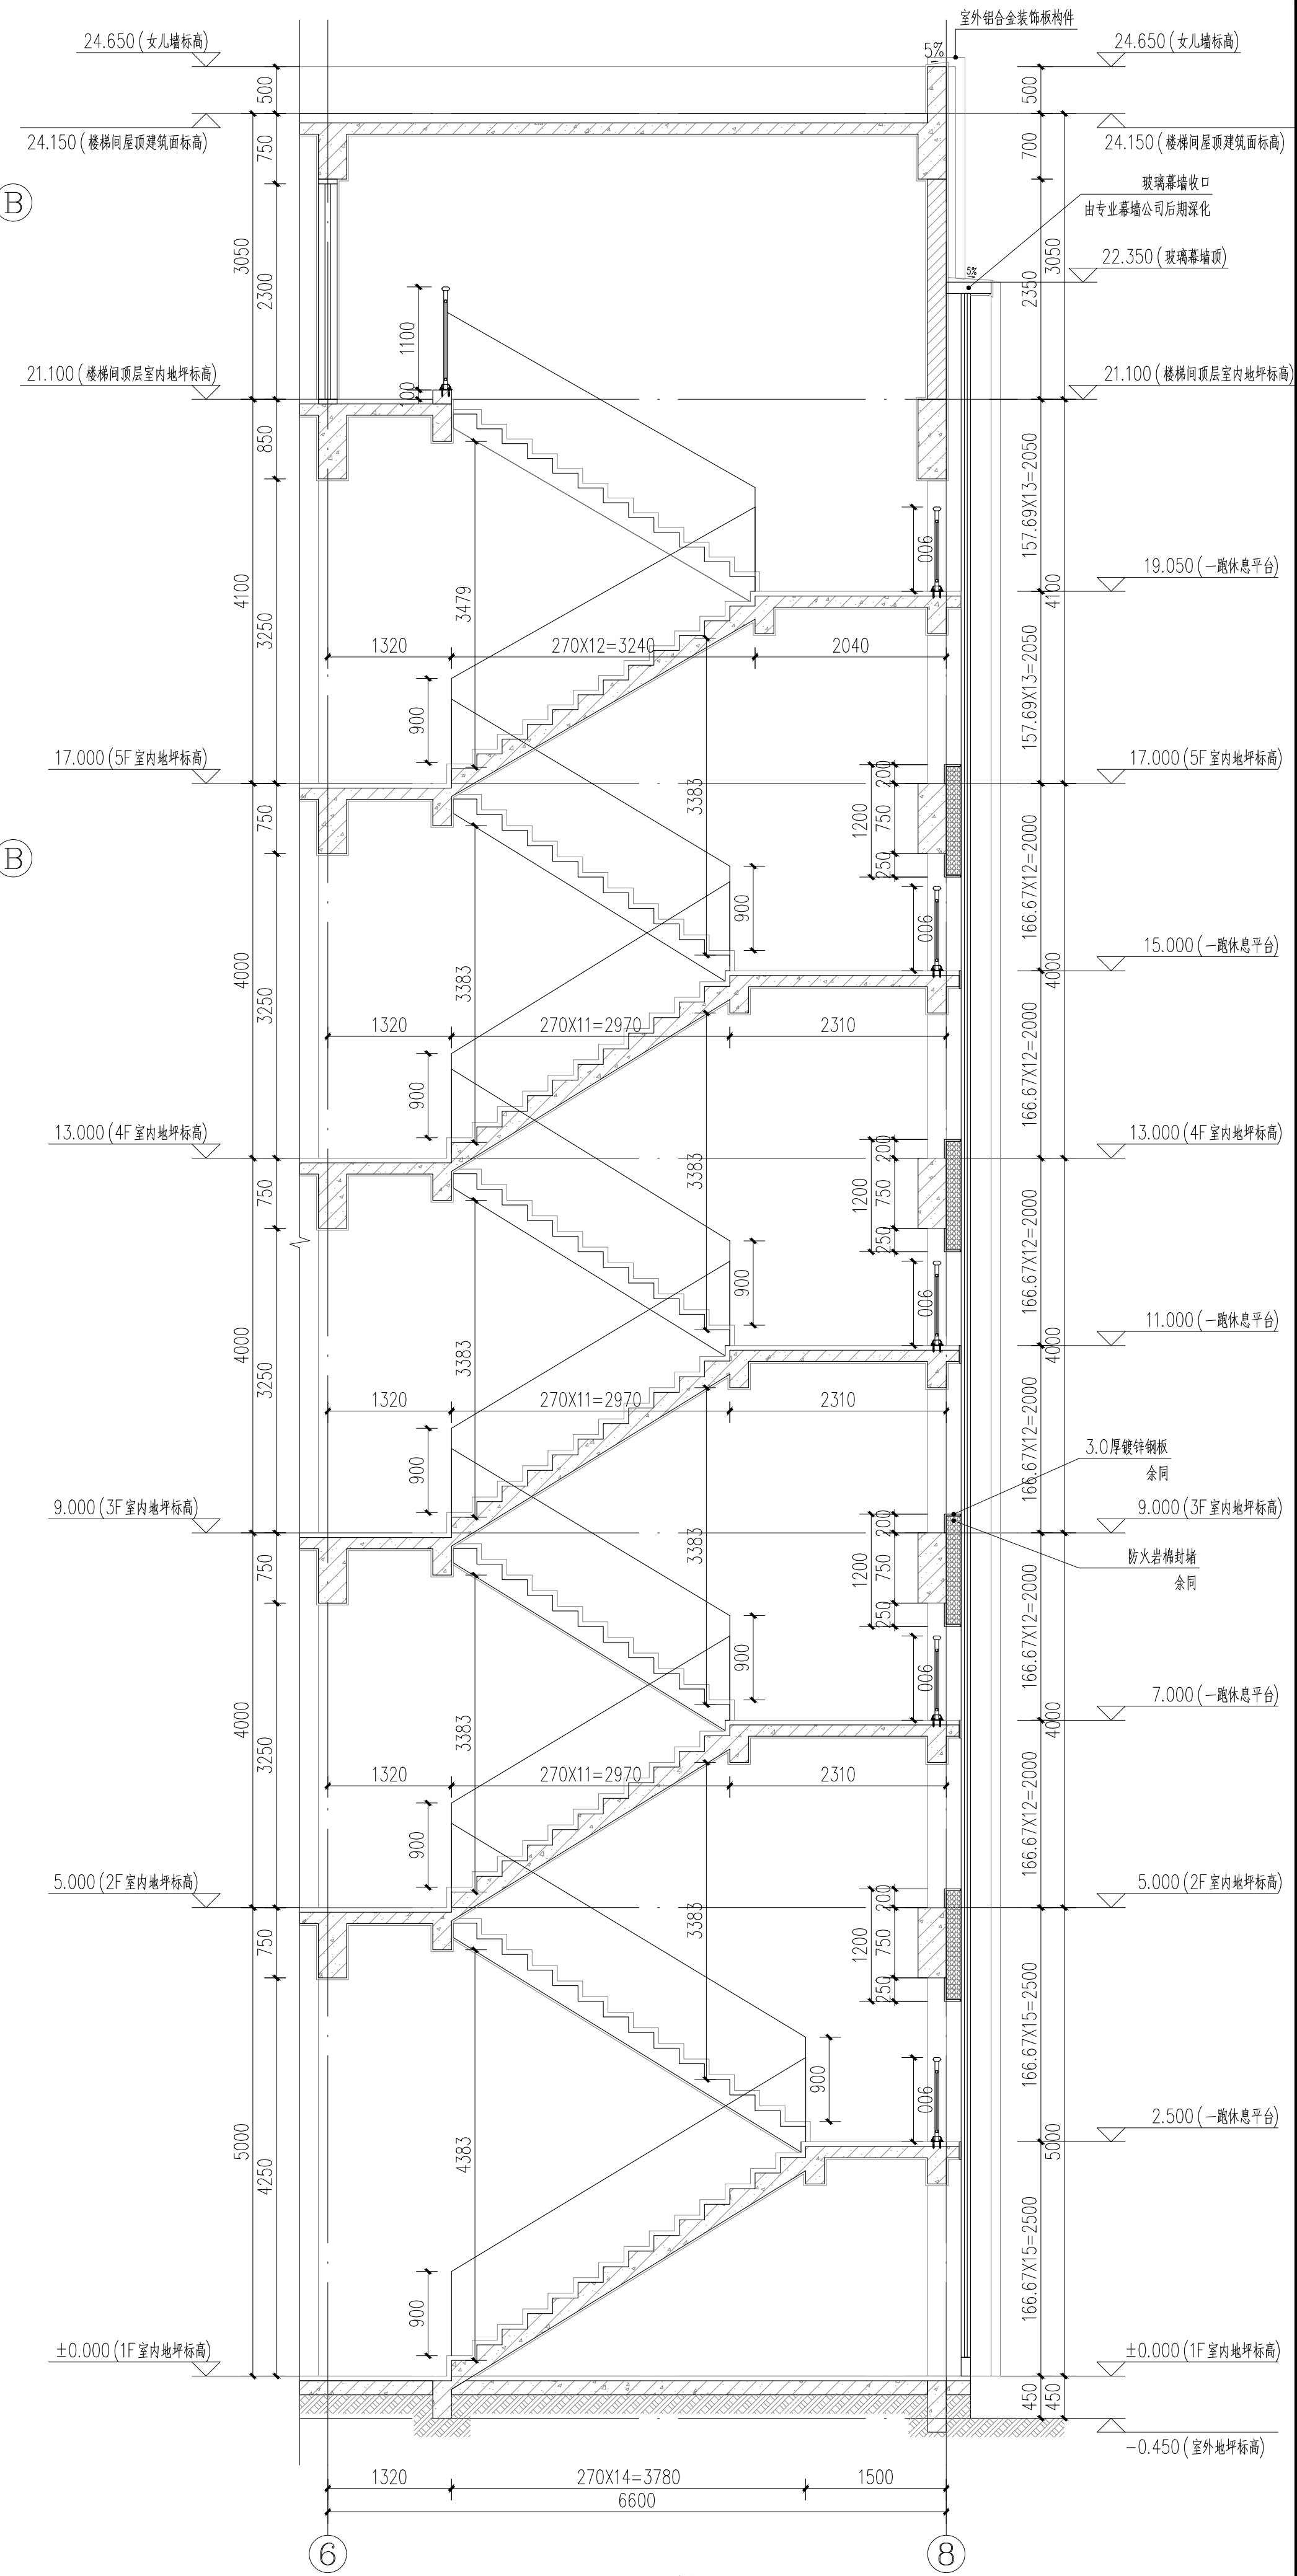

LT2 1-1剖面图 1:50

**福建省石油化学
工业设计院有限公司**
FUJIAN PETROCHEMICAL INDUSTRY DESIGN
INSTITUTE CO., LTD.
证书编号: 甲级A135004209(CLASS A A135004209)

备注
NOTES

图纸专用章
DRAWING SEAL

注册工程师执业章
REGISTERED ENGINEER WORK PERMIT SEAL

施工图审查单位
CONSTRUCTION DRAWING EXAMINATION AUTHORITY

施工图审查合格证书编号
SERIAL NUMBER OF CONSTRUCTION DRAWING EXAMINATION QUALIFICATION CERTIFICATE

工程名称
PROJECT
年产200t/a七烯甲基醚、8t/a四烯甲基醚、
8t/a异丙基、20t/a地衣多糖建设项目

主项/装置名称
SUBJECT/DEVICE
综合楼

建设单位
CONSTRUCTION UNIT
清远市新成生物科技有限公司

设计
AUTHD
任伟新
2024.07

工程负责人
PROJ.M.
徐玲
2024.07

专业负责人
SPEC.M.
徐玲
2024.07

审核
APPR
徐玲
2024.07

校核
CHKD
王龙
2024.07

设计
DRAWN
严松麟
2024.07

图名
DRAWING TITLE
LT2大样图

图号
DWG.NO.
WGZ098S1-TJ-101-13

设计阶段
STAGE
报建图

日期
DATE
2026.07

比例
SCALE
1:50

页次
SHEET
共 1 页

专业
SPEC.
建筑

版本
REV.
1.0