


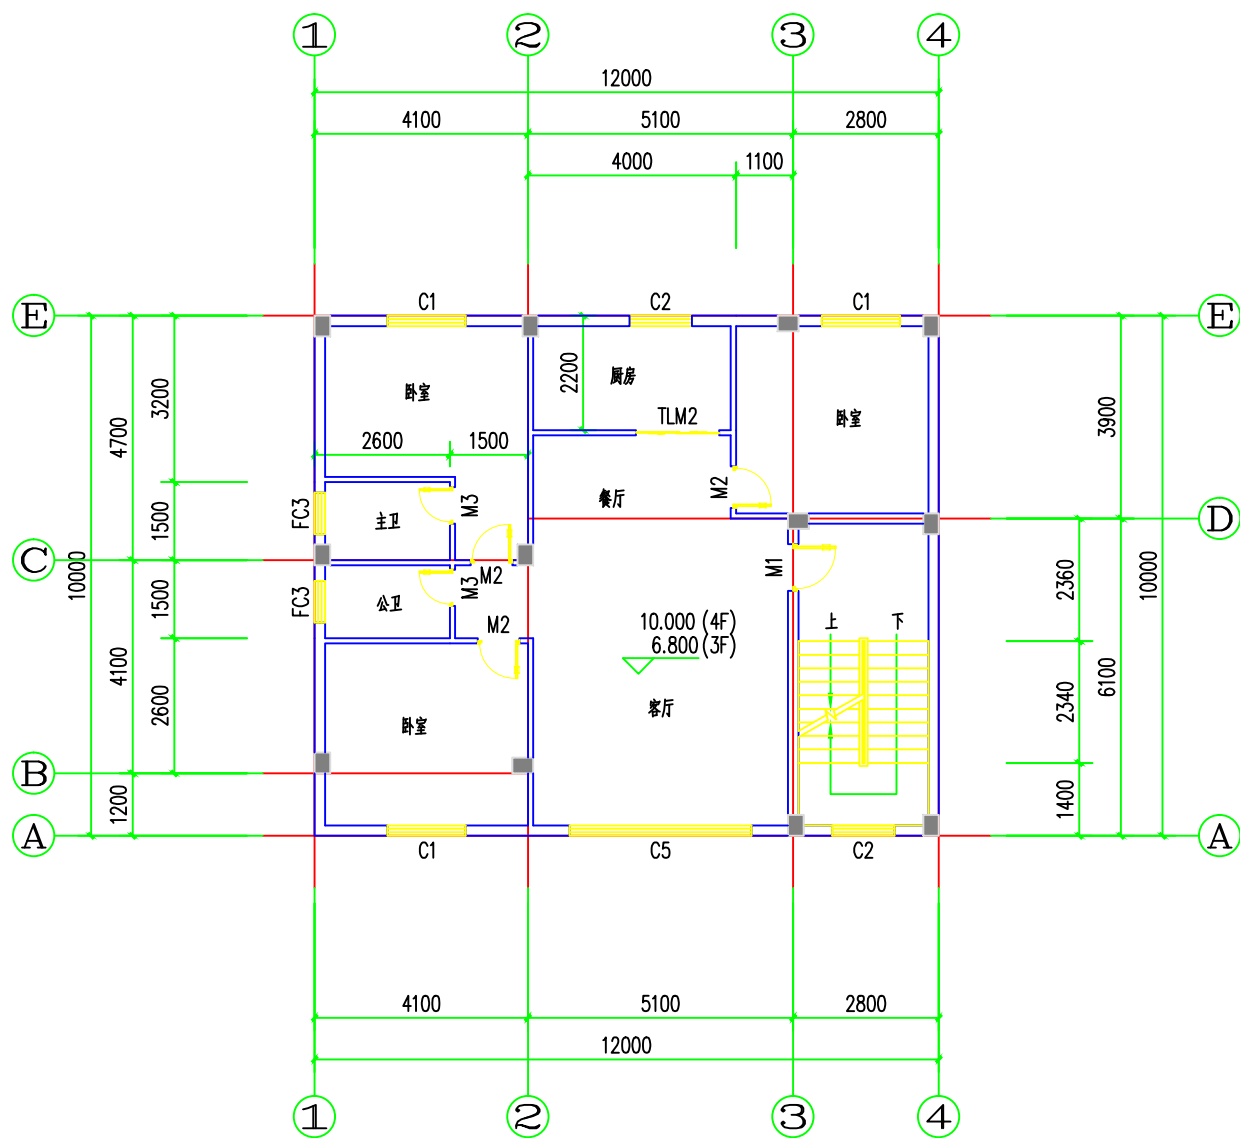

三至四层平面图 1:100

三层建筑面积: 120.00m²
四层建筑面积: 120.00m²
本层计容建筑面积: 120.00m²
本层不计容积率面积: 0m²

版权所有，不得复制或套用。
ALL RIGHTS RESERVED, NOT TO BE REPRODUCED



广州世方建筑设计有限公司
GUANGZHOU SHIFANG ARCHITECTS AND ENGINEERS LTD.

建筑行业(建筑工程)甲级、风景园林工程
设计乙级;市政行业(道路工程、给水工程、
排水工程、桥梁工程)专业乙级;
证书编号:A244062074
NATIONAL DESIGN LICENSE No. A244062074

地址 Add: 广州市南沙区进港大道星河东悦汇A栋14楼
邮箱 E-mail: 6827677@qq.com
电话 Tel: 020-39922677

加盖图章处 STAMP AREA

建设单位 CLIENT

梁德城、梁星光、梁晓飞

工程名称 PROJECT

梁德城、梁星光、梁晓飞住宅楼

子项名称 SUB-TITLE

图纸名称 TITLE

三至四层平面图

版本 REVISION

版本 REV. BY	修订内容 DESCRIPTION	修订日期 DATE	修订人 REV. BY

审定 AUTHORIZED BY	张力丹	张力丹
审核 AUDITED BY	陈金堂	陈金堂
项目负责 PROJECT CHIEF	郑伟钦	郑伟钦
专业负责 CHIEF	郑伟钦	郑伟钦
校对 CHECKED BY	陈齐才	陈齐才
设计 DESIGN	白松林	白松林
绘图 DRAWN BY	白松林	白松林

专业 PROFESSION	阶段 STATUS	图号 DRAWING NO.
建筑	报建图	JS-5

比例 SCALE	版本号 REVISION	日期 DATE
1:100	01	2026.07.20

本图纸未经批准复制或技术审查，不得用于施工。工程编号: SF-2026-005