


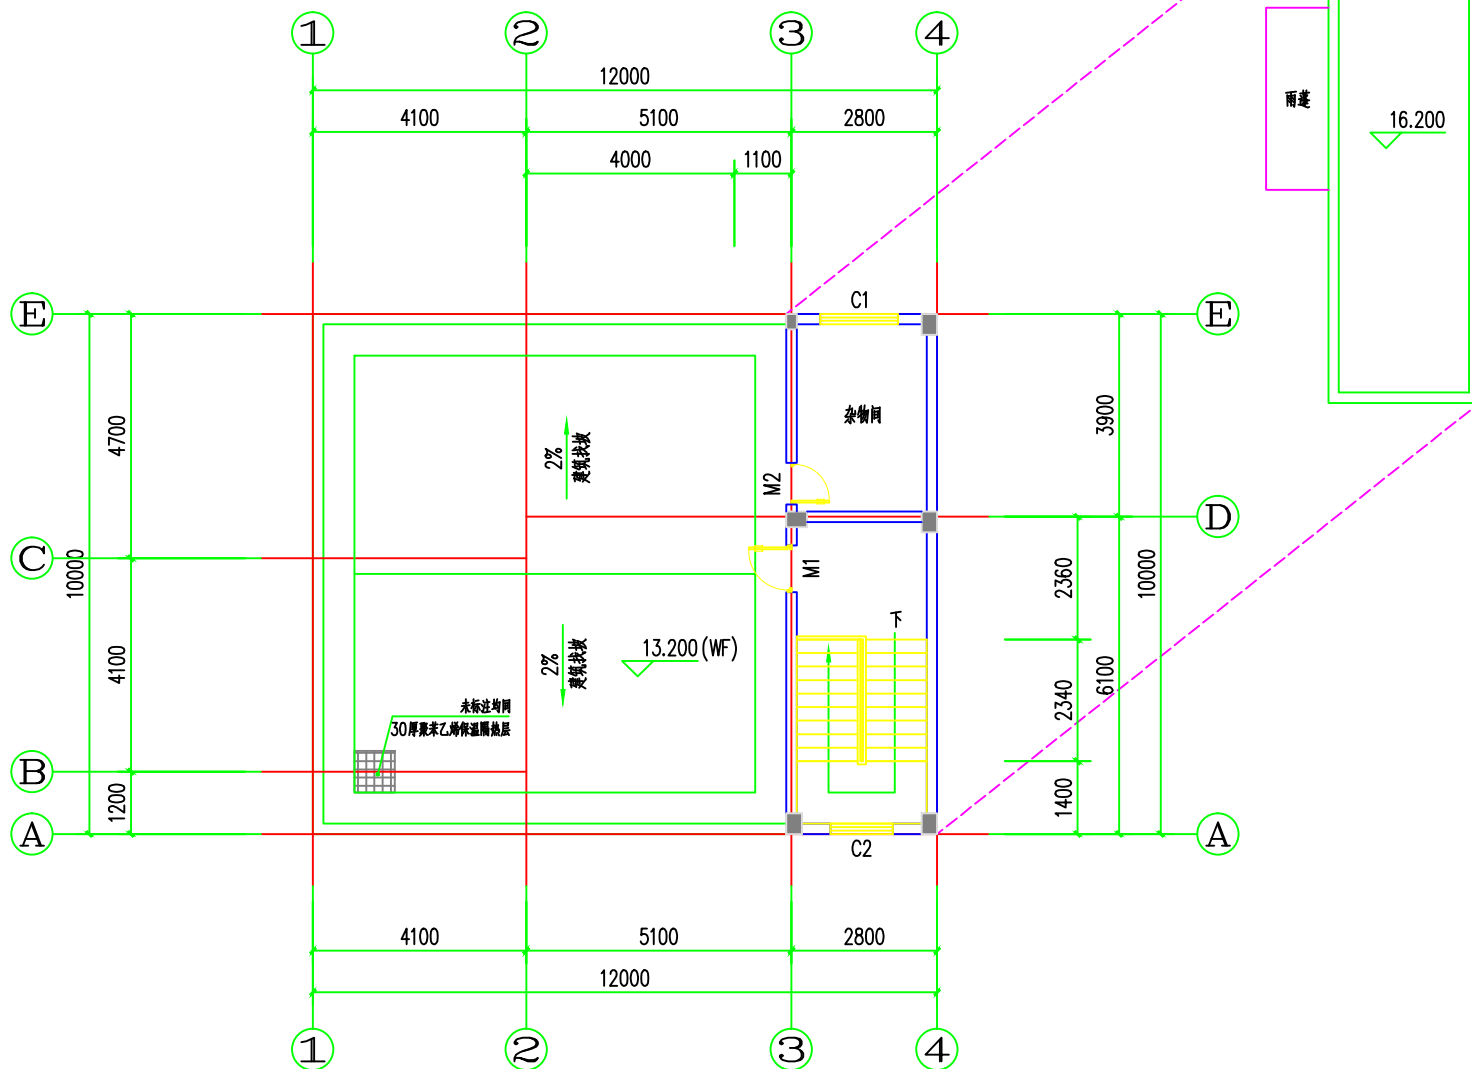

五层平面图 1:100

本层建筑面积: 29.00m²
本层计容建筑面积: 29.00m²
本层不计容积率面积: 0m²

版权所有，不得复制、套用。
ALL RIGHTS RESERVED. NOT TO BE REPRODUCED



广州世方建筑设计有限公司
GUANGZHOU SHIFANG ARCHITECTS AND ENGINEERS LTD.

建筑行业(建筑工程)甲级; 风景园林工程
设计乙级; 市政行业(道路工程、给水工程、
排水工程、桥梁工程)专业乙级;
证书编号: A244062074
NATIONAL DESIGN LICENSE No. A244062074

地址 Add: 广州市南沙区进港大道星河东悦汇A栋14楼
邮箱 E-mail: 6827677@qq.com
电话 Tel: 020-39922677

加盖图章处 STAMP AREA

建设单位 CLIENT

梁德城、梁星光、梁晓飞

工程名称 PROJECT

梁德城、梁星光、梁晓飞住宅楼

子项名称 SUB-TITLE

图纸名称 TITLE

五层平面图

版本 REVISION

版本 REV. BY	修订内容 DESCRIPTION	修订日期 DATE	修订人 REV. BY

审定 AUTHORIZED BY	张力丹	张
审核 AUDITED BY	陈金堂	陈
项目负责人 PROJECT CHIEF	郑伟钦	郑
专业负责人 CHIEF	郑伟钦	郑
校对 CHECKED BY	陈齐才	陈
设计 DESIGN	白松林	白
绘图 DRAWN BY	白松林	白

专业 PROFESSION	阶段 STATUS	图号 DRAWING NO.
建筑	报建图	JS-6
比例 SCALE	版本号 REVISION	日期 DATE
1:100	01	2026.07.20

本图纸未经报建批复及技术审查，不得用于施工。工程编号 PROJ. NO. SF-2026-005