

未盖注册章及发行章之图纸，不能用于施工或其它用途。
1. 本图版权为本设计院拥有，任何人士未获允许不得翻印。
2. 所有尺寸均以标注为准，图上量取无效。
3. 图纸上如有遗漏须与负责之工程师共同商议解决。
4. 参看本图时，请同时结合阅读合约条款及技术说明。
5. 本图以最后更正之版本作实，其他版本，自动作废。

图纸升级记录

版本 VERSION	修改原因 MODIFY REASON	日期 DATE

注：若有更新版本时本图失效

注册师章 (REGISTERED ENGINEER)
姓名：张崇陵

注册证书号码：

注册印章号码：

版本号 第 1 版
VERSION NO.

设计号 202411 (WJD-043)
DESIGN NO.

设计总负责人 张崇陵
DESIGN TOTAL RESPONSIBLE

校对 王新钧
CHECKED BY

设计 王海燕
DESIGNED BY

专业负责人 王海燕
PROFESSIONAL CHIEF

审核 陈强
EXAMINED BY

审定 王海燕
APPROVED BY

建设单位 林合奖、林合稳
CLIENT


项目名称 林合奖、林合稳居住楼
PROJECT TITLE

子项名称
SUB ITEM

图名 总平面图
TITLE

图例 比例 1:100
DRAWING SYMBOL

日期 2024.11 图号 Z-01
DATE

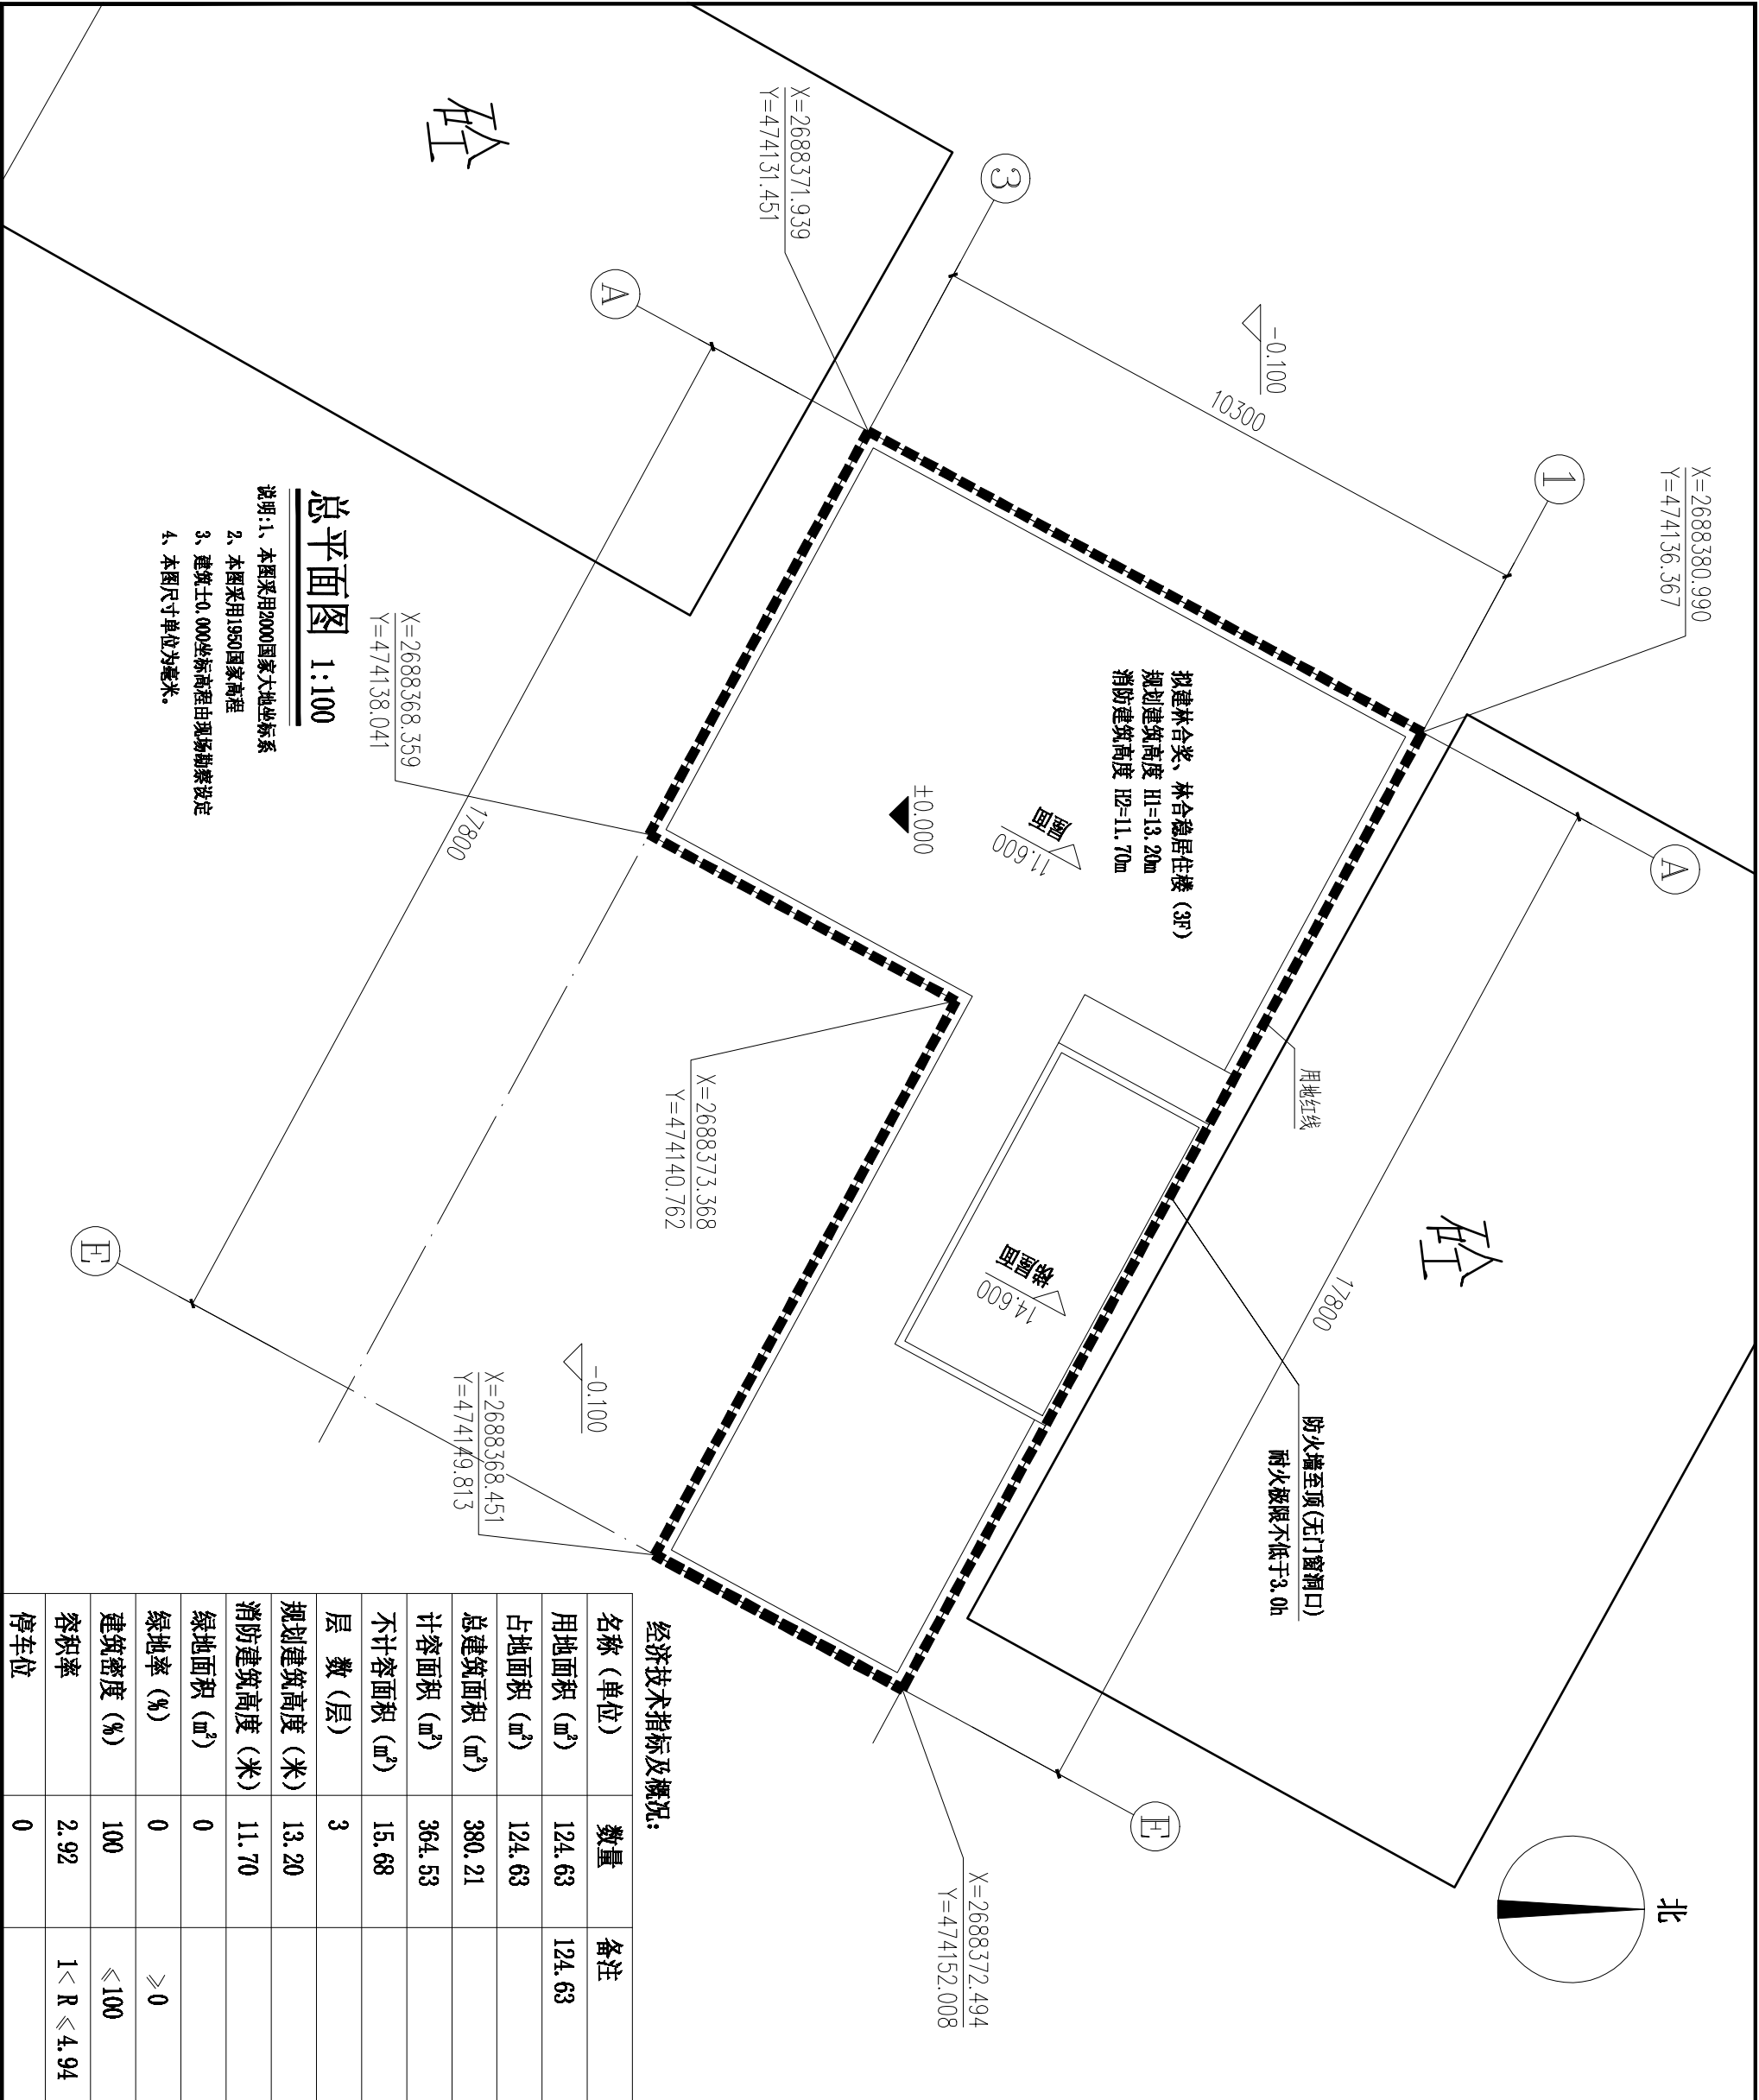



1. 本圖所收之六款計有：(1) 任何人士未受允許不得翻印。
2. 所有尺寸均以厘米計，圖上標明毫米。
3. 圖面上如有標頭與內容之工程界詞須用國文。
4. 參看本圖時，請同時注意圖面外之敘述及說明。
5. 本圖以最後更正之版本為準，其餘無效，自動作廢。

注：若有更新版本时本图失效

注册证书号码

注册印章号码

市

第 1

新中	20241115TTH-04
----	----------------

Question No.	Answer	Score
1	...	...
2	...	...
姓名	性别	年龄
张某某	男	35

姓名	王新明	性别
----	-----	----

陳平

专业负责人 王崇德

營業額	1,000,000	2,000,000
-----	-----------	-----------

1	2	3
4	5	6
7	8	9
367	368	369
370	37	

		
--	--	--

林合獎、林合

[illegible]

項目名稱 林合獎、林合穩

--	--

于現名称
體置

普昌巫面图

2-3 县平面图

總行	總行	總行	總行
----	----	----	----

東洋	東洋
東洋	東洋

备注

未注册盖章及发行章之图样，不得用于施工或其他用途。
1. 本图版效力为设计图样，任何人未获允许不得翻印。
2. 所有尺寸均以标注为准，图上量取无效。
3. 图样上如有遗漏须与负责之工程师共同商议解决。
4. 参阅本图时，请同时结合相关合同条款及技术要求。
5. 本图以最后更正之版本为准，其他版本，自动作废。

图样变更记录

版本	修改原因	日期

注：若有更新版本时本图失效

注册印章 (REGISTERED ENGINEER'S SEAL)

姓名： 张维波

注册证书号码：

注册印章号码：

版本号 第 1 版

设计号 202411 (JTD-045)

设计负责人 张维波

设计 王贵梅

设计 王贵梅

专业负责人 王贵梅

设计 陈强

设计 王贵梅

建设单位 林合兴、林合德

项目名称 林合兴、林合德居住楼

子项名称



图名 屋面平面图

图名 1-1剖面图

比例 1:120

日期 2024.11

图号 J-03

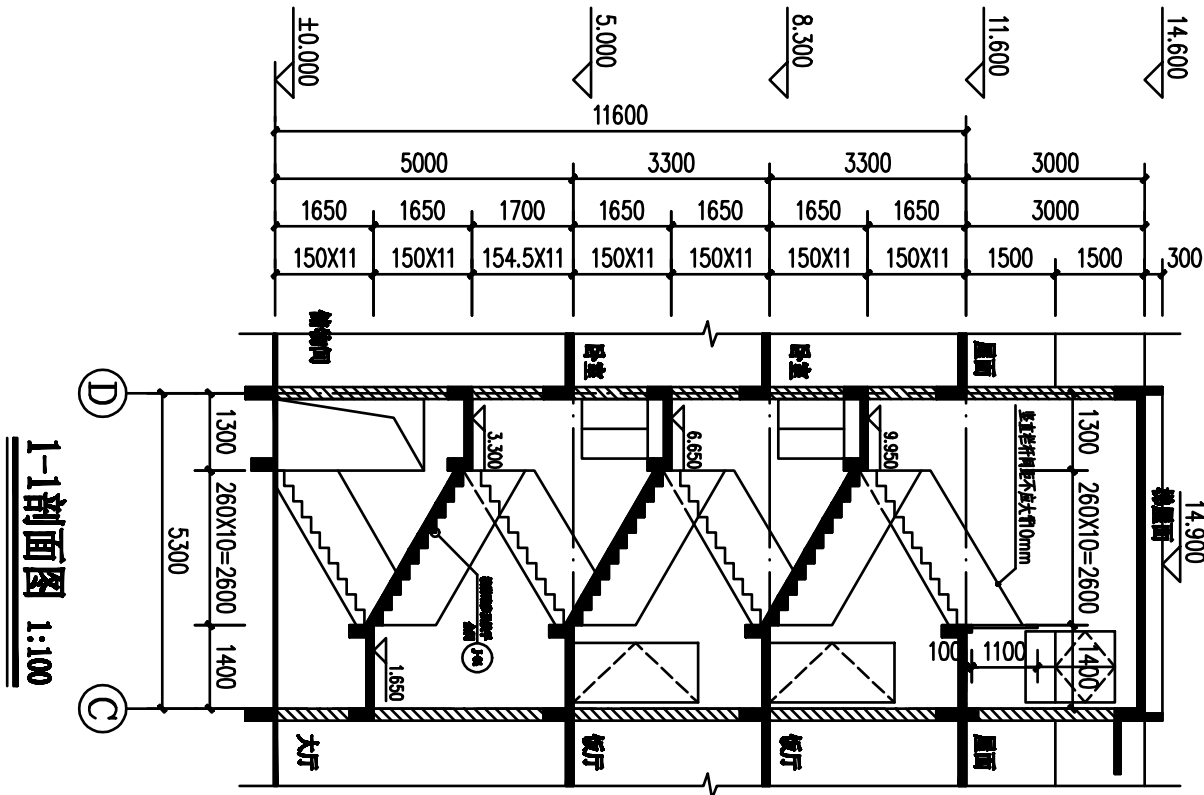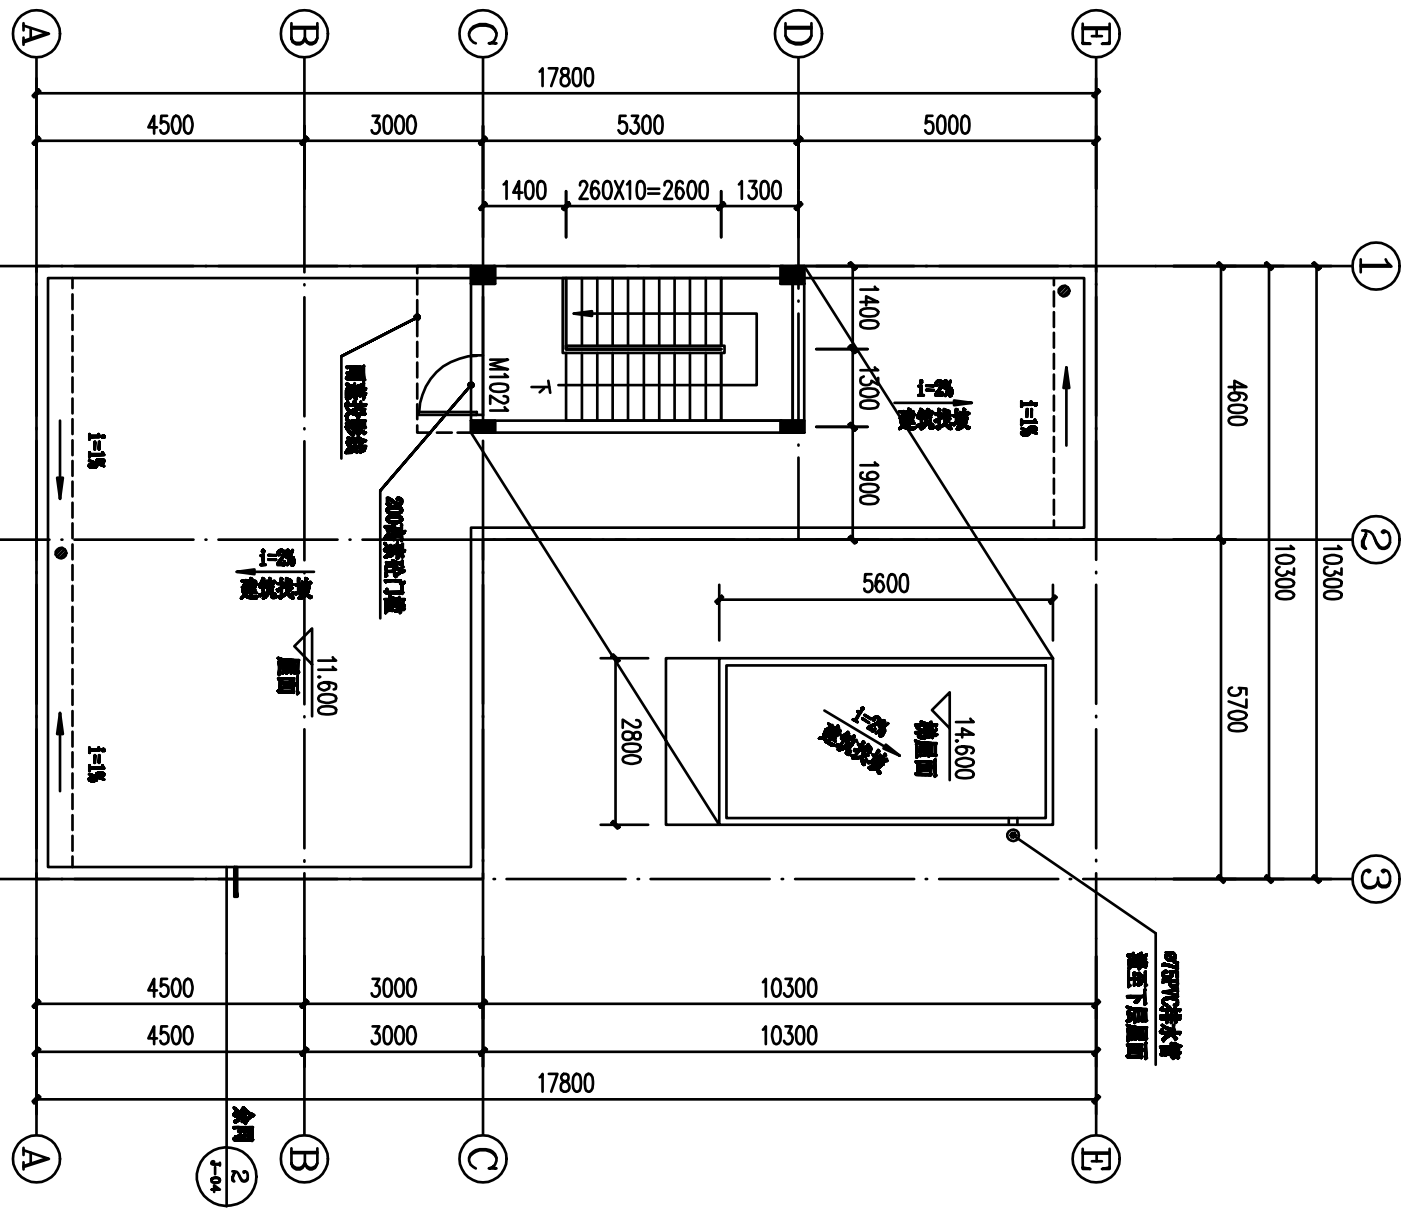

说明:

- 本工程所有参与人员应严格遵守相关法律法规，确保安全、质量、文明等。
2. 未注明材料一律按100%执行。
3. 墙体厚度按图中注明执行，外墙、分户墙厚度及采光井均为200，其余均为100。
4. 屋面、防水等工程应按国家现行规范及设计说明执行。
5. 女儿墙、阳台等应按设计说明执行。
6. 图中所有尺寸均以毫米为单位。
7. 屋面、卫生间等工程应按设计说明执行。
8. 管道井应按设计说明执行。
9. 图中注记仅供参考，详见施工图。

图例:

- 表示排水沟、二次装修安装;
- 表示排水沟、二次装修安装;
- 表示排水沟 (300x400), 或排水沟 (250x250);
- 表示洗衣机;
- 表示空调主机;

