

世方国际 SHIFANG INTERNATIONAL LTD. 广州世方建筑设计有限公司 GUANGZHOU SHIFANG ARCHITECTS AND ENGINEERS LTD. 建筑行业（建筑工程）甲级、风景园林工程设计乙级、市政行业（道路工程、排水工程、污水处理工程、桥梁工程）专业乙级； 证书编号：A2404062074 NATIONAL DESIGN LICENSE NO.1244890974 地址：广州市南沙区港大道星河东湾江湾14楼 邮箱 E-mail：682767@qq.com 电话 Tel：020-39922677					
加盖公章处 STAMP AREA					
建设单位 CLIENT		马永妹			
工程名称 PROJECT		马永妹住宅楼			
子项名称 SUB-TITLE					
图纸名称 TITLE		总平面图布置图			
版本 REVISION	修订内容 DESCRIPTION	修订日期 DATE	修订人 REV.		
版本 REV. BY	修订内容 DESCRIPTION	修订日期 DATE	修订人 REV. BY		
审定 AUTHORIZED BY	张力丹	张力丹			
审核 AUDITED BY	陈金堂	陈金堂			
项目负责人 PROJECT CHIEF	郑伟敏	郑伟敏			
专业负责人 CHIEF	郑伟敏	郑伟敏			
校对 CHECKED BY	陈育才	陈育才			
设计 DESIGN	白松林	白松林			
绘图 DRAWING BY	白松林	白松林			
专业 PROFESSION	协设 施工图	协设 施工图	DWG. NO.		
建筑 BUILDING	报建图	J5-08	DATE		
比例 SCALE	1:100	01	2026.06		
工程编号 PROJ. NO.	SF-2026-006				

世方国际

SHIFANG INTERNATIONAL LTD.

广州世方建筑设计有限公司

GUANGZHOU SHIFANG ARCHITECTS AND ENGINEERS LTD

建筑行业（建筑工程）甲级、风景园林工程设计乙级、市政行业（道路工程、排水工程、污水处理工程、桥梁工程）专业乙级；

证书编号：A2404062074

NATIONAL DESIGN LICENSE NO.1244890974

地址：广州市南沙区港大道星河东湾江湾14楼

邮箱 E-mail : 682767@qq.com

电话 Tel : 020-39922677

加盖公章 STAMP AREA

建设单位 CLIENT

马永妹

工程名称 PROJECT


马永妹住宅楼

子项名称 SUB-TITLE

图纸名称 TITLE

总平面布置图

版本 REVISION	修订内容 DESCRIPTION	修订日期 DATE	修订人 REV. BY
版本 REV. BY			
AUTHORIZED BY 审定	张力丹	张力丹	
AUDITED BY 审核	陈金堂	陈金堂	
项目负责人 PROJECT CHIEF	郑伟敏	郑伟敏	
专业负责人 CHIEF	郑伟敏	郑伟敏	
CHECKED BY 校对	陈育才	陈育才	
DESIGN 设计	白松林	白松林	
DRAWN BY 绘图	白松林	白松林	
专业 PROFESSION	协设	施工图	DWG. NO.
建筑 报建图	J5-08		
比例 SCALE	1:100	版次 REV	日期 DATE
1:100	01	2025.06	
工程编号 PROJ. NO.	SF-2024-004		

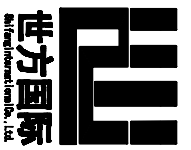

广州世方建筑设计有限公司

GUANGZHOU SHIFANG ARCHITECTS AND ENGINEERS LTD

建筑行业（建筑工程）甲级：风景园林工程
设计乙级：市政行业（道路工程、排水工程、
给水工程、桥梁工程）专业乙级；

证书编号：A244062074

NATIONAL DESIGN LICENSE No.124402074

地址 Add：广州市南沙区进港大道星河东悦江1栋14楼
邮箱 E-mail：6827677@qq.com

电话 Tel：020-39922677

加蓋圖章處 STAMP AREA

建设单位 CLIENT

马永妹

工程名称 PROJECT

马永妹住宅楼

子项名称 SUB-TITLE

图纸名称 TITLE

首层平面图

版本 REVISION

版本	修订内容	修订日期	修订人
REV. BY	DESCRIPTION	DATE	REV. BY

审定

AUTHORIZED BY	张力丹	张力丹
AUDITED BY	陈金堂	陈金堂

项目负责人	郑伟钦	郑伟钦
PROJECT CHIEF	郑伟钦	郑伟钦

专业负责	郑伟钦	郑伟钦
CHEIE	郑伟钦	郑伟钦

校对	陈齐才	陈齐才
CHECKED BY	陈齐才	陈齐才

设计	白松林	白松林
DESIGN	白松林	白松林



绘图	白松林	白松林
DRAWN BY	白松林	白松林

专业	阶段	图号
PROFESSION	STATUS	NO.

建筑	报建图	JS-03
SCALE	版本号	REVIS. NO.

比例	1:100	日期	DATE
ENGINEERING NO.	PROJ. NO.	DATE	2026.06

北

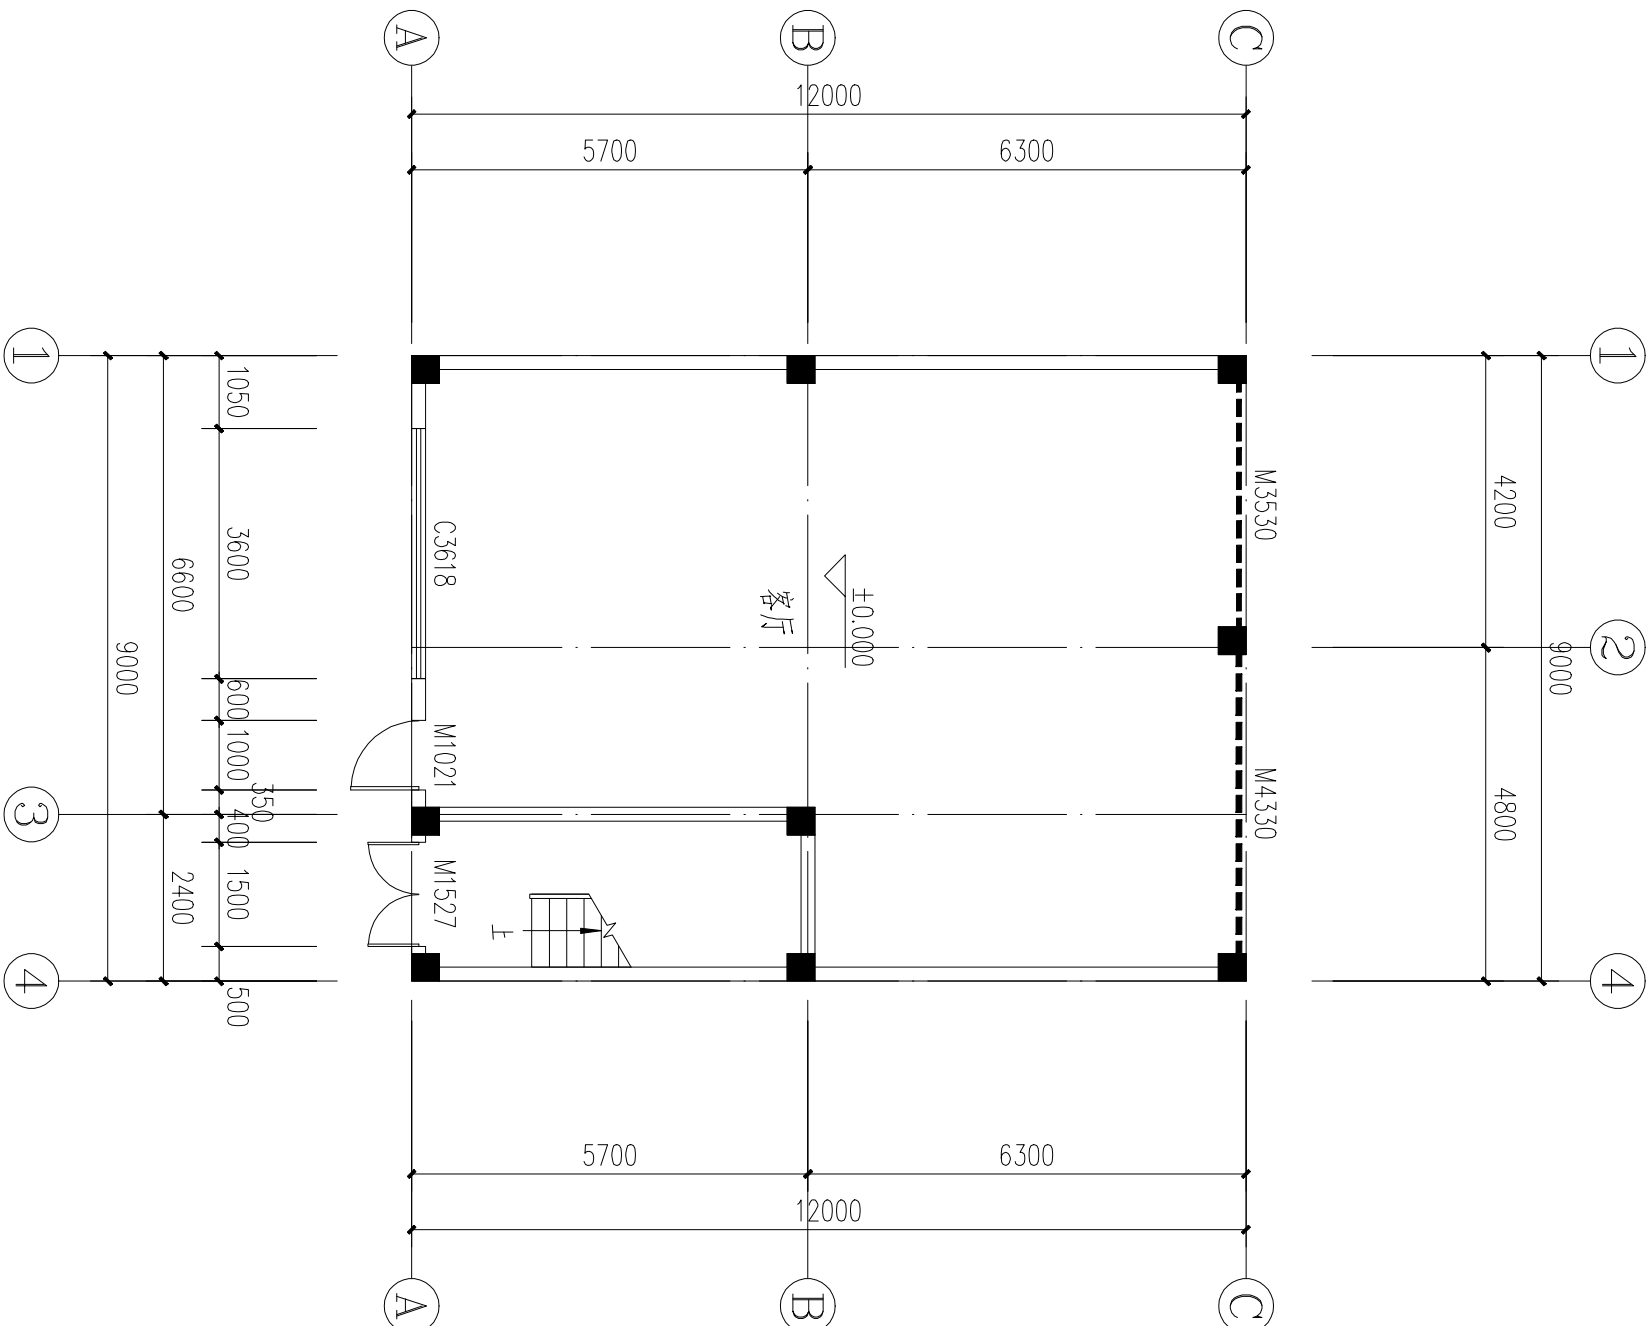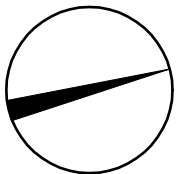

首层平面图 1:100

说明：

- 1、未标注门窗按平面图居中安装或靠边安装梁宽120。
- 2、外墙、分户墙及楼梯间墙为200墙，其余均为100墙。
- 3、墙体约3m长设一构造柱，全部构造柱大样见结施。
- 4、未配筋大样详见结施图。大样配筋以结施图为准。
- 5、厕所标高为-0.050。
- 6、屋面找坡均为建筑找坡。

基底面积：108.00㎡

本层建筑面积：108.00㎡

本层计容面积：108.00㎡

本栋总建筑面积：227.50㎡

本栋总计容面积：213.00㎡



广州世方建筑设计有限公司
GUANGZHOU SHIFANG ARCHITECTS AND ENGINEERS LTD

建筑行业（建筑工程）甲级；风景园林工程设计乙级；市政行业（道路工程、排水工程、桥梁工程）专业乙级；

证书编号：A244062074

NATIONAL DESIGN LICENSE No.1244062074

地址 Add: 广州市南沙区港大道墨河东悦江楼14楼

邮箱 E-mail: 6827677@qq.com

电话 Tel: 020-39922677

加蓋圖章處 STAMP AREA

建设单位 CLIENT
马永妹




工程名称 PROJECT
马永妹住宅楼

子项名称 SUB-TITLE

图纸名称 TITLE
二层平面图


版本 REVISION

版本	修订内容	修订日期	修订人
版 本	修 订 内 容	DATE	REV. BY
REV. BY	DESCRIPTION	DATE	REV. BY
审 定	张力丹	张金堂	张金堂
AUTHORIZED BY	陈金堂		
审 核	陈金堂		
AUDITED BY			
项目负责人	郑伟钦		
PROJECT CHIEF			
专业负责	郑伟钦		
CHIEF			
校 对	陈齐才		
CHECKED BY			
设 计	白松林		
DESIGN			
绘 图	白松林		
DRAWN BY			
专业 审核	白松林		
PROFESSION			
建筑 报建图	阶段 报建图	图号 JS-04	
SCALE	版本号	修订日期	
比例 1:100	01	2026. 06	

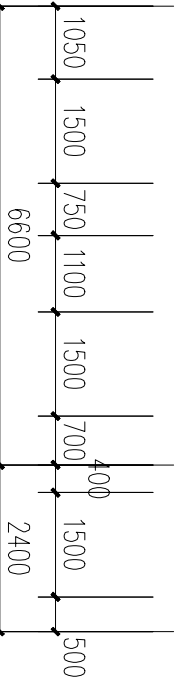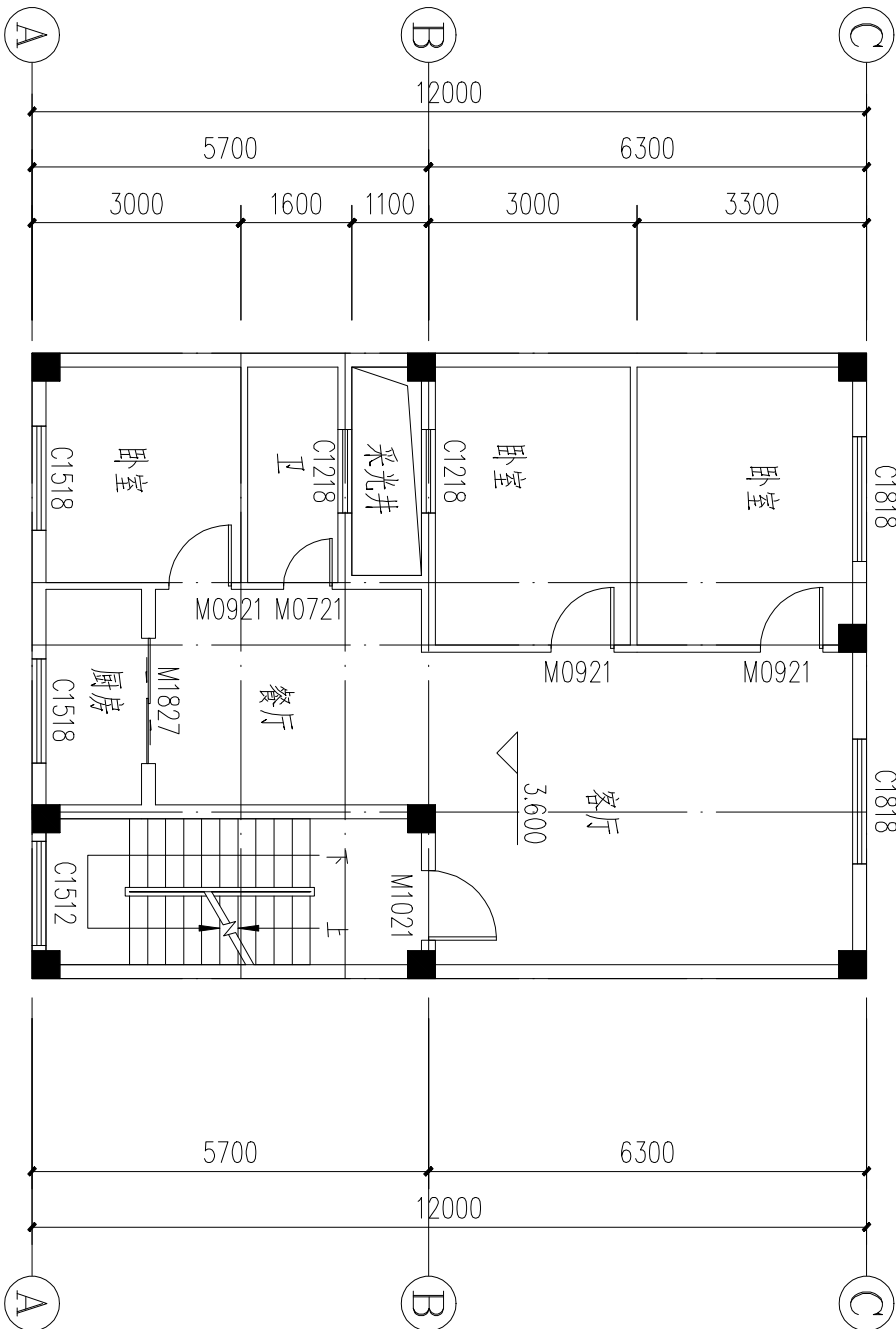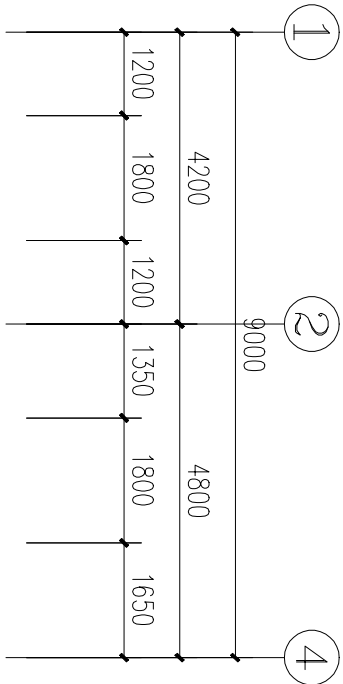

二层平面图 1:100

- 说明:
- 1、未标注门窗按平面图居中安装或靠边安装梁宽120。
 - 2、外墙、分户墙及楼梯间墙为200墙，其余均为100墙。
 - 3、墙体均3m长设一构造柱，全部构造柱大样见结施。
 - 4、未配筋大样详见结施图。大样配筋以结施图为准。
 - 5、厕所标高为+0.050。
 - 6、屋面找坡均为建筑找坡。

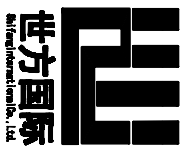

广州世方建筑设计有限公司

GUANGZHOU SHIFANG ARCHITECTS AND ENGINEERS LTD

建筑行业（建筑工程）甲级：风景园林工程
设计乙级：市政行业（道路工程、排水工程、
排水工程、桥梁工程）专业乙级；

证书编号：A244062074

NATIONAL DESIGN LICENSE No. 124402074

地址：广州市南沙区进港大道星河东悦江1栋14楼

邮箱：E-mail：6827677@qq.com

电话：Tel：020-39922677

加盖图章处 STAMP AREA

建设单位 CLIENT

马永妹

工程名称 PROJECT

马永妹住宅楼

子项名称 SUB-TITLE

图纸名称 TITLE

屋面层平面图 门窗表
梯屋顶层平面图

版本 REVISION

版本	修订内容	修订日期	修订人
REV. BY	DESCRIPTION	DATE	REV. BY

审定

AUTHORIZED BY

审核

AUDITED BY

项目负责人

PROJECT CHIEF

专业负责

CHECKED BY

校核

DESIGN

设计

DRAWN BY

绘图

专业

PROFESSION

建筑

比例

SCALE

工程编号



PROJ. NO.

SF-2026-004

类型	设计编号	洞口尺寸 (mm)	备注
普通门	M0721	700X2100	
	M0921	900X2100	
	M1021	1000X2100	
	M1527	1500X2700	
	M1827	1800X2700	
	M3530	3500X3000	
	M4530	4500X3000	
	C1218	1200X1800	
普通窗	C1512	1500X1200	
	C1518	1500X1800	
	C1818	1800X1800	
	C3618	3600X1800	

门窗表

梯屋顶层平面图1:100

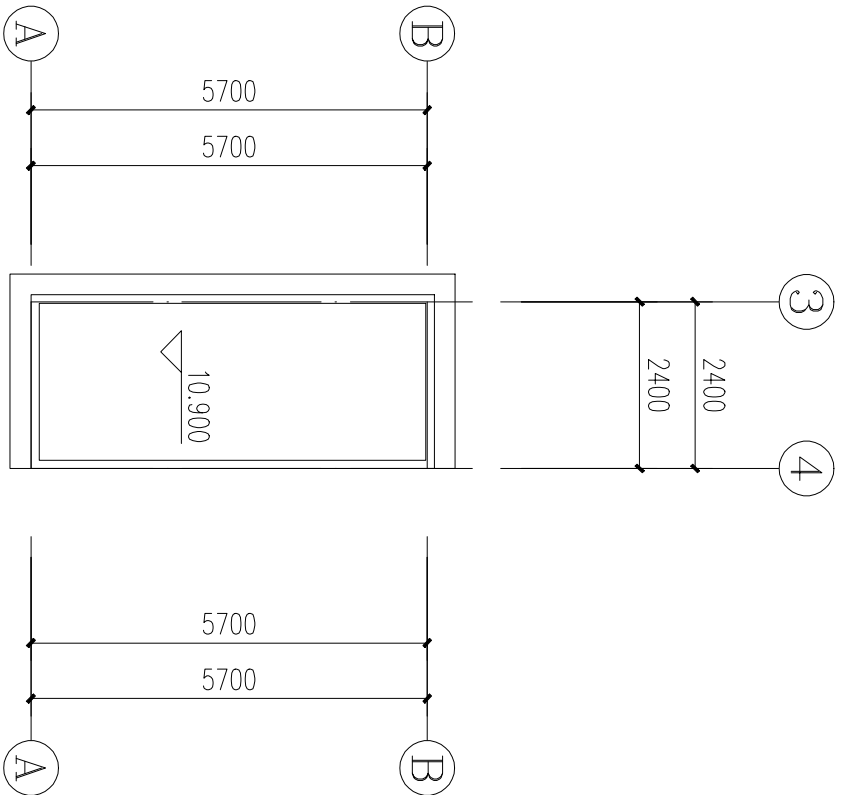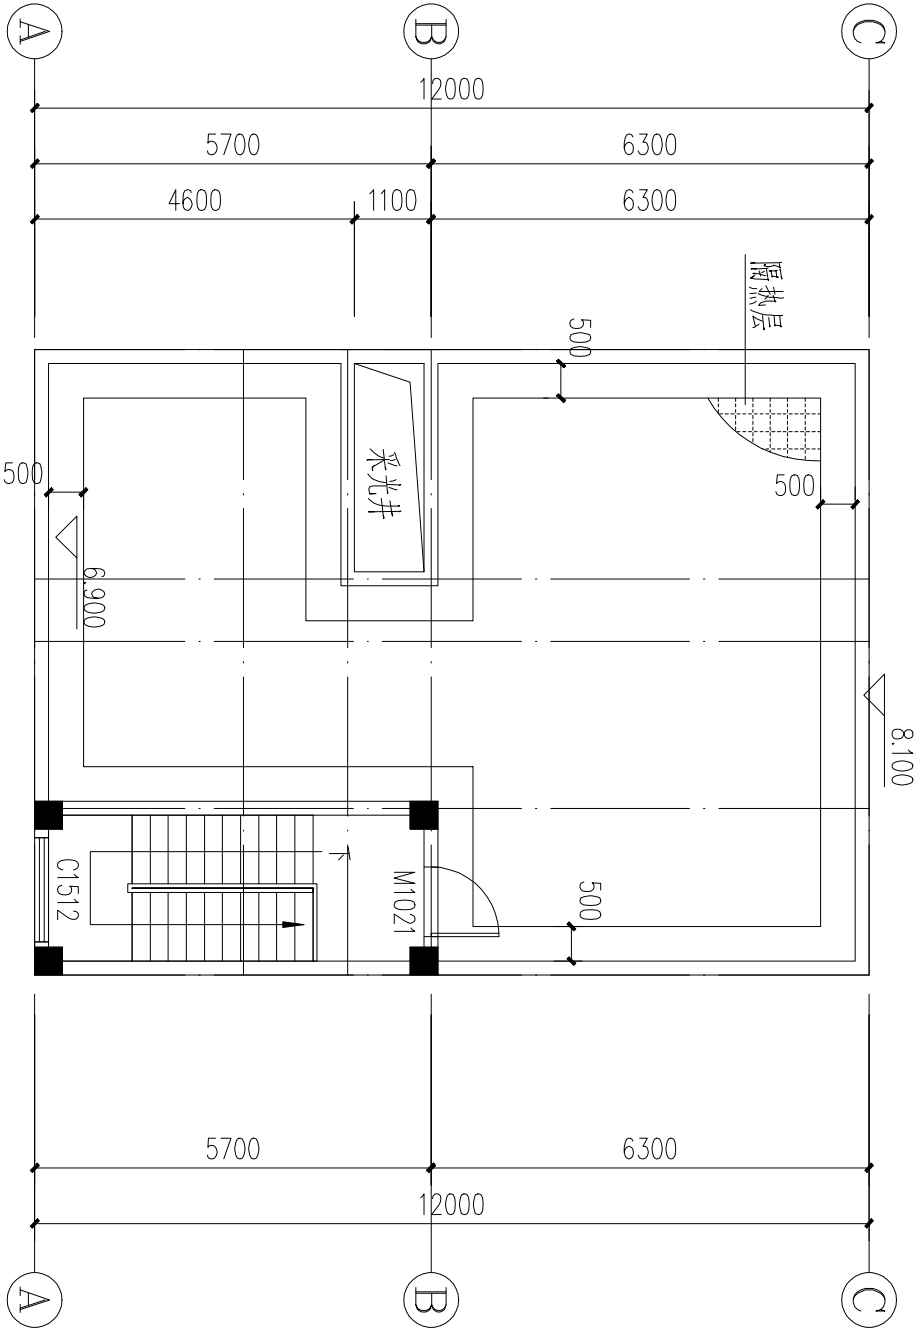

说明:

- 1、未标注门窗按平面图居中安装或靠边安装,垛宽120。
- 2、外墙、分户墙及楼梯间墙为200墙,其余均为100墙。
- 3、墙体均3m长设一构造柱,全部构造柱大样见结施。
- 4、未配筋大样详见结施图。大样配筋以结施图为准。
- 5、厕所标高为+0.050。
- 6、屋面找坡均为建筑找坡。

屋面层平面图 1:100

本层建筑面积: 14,50m²
本层计容面积: 0.0m²



广州世方建筑设计有限公司

GUANGZHOU SHIFANG ARCHITECTS AND ENGINEERS LTD

建筑行业（建筑工程）甲级：风景园林工程设计乙级、市政行业（道路工程、排水工程、给水工程、桥梁工程）专业乙级；

证书编号：A244062074

NATIONAL DESIGN LICENSE No. 124402074

地址 Add：广州市南沙区进港大道墨河东悦江1栋14楼

邮箱 E-mail：6827677@qq.com

电话 Tel：020-39922677

加蓋圖章處 STAMP AREA

建设单位 CLIENT

马永妹

工程名称 PROJECT

马永妹住宅楼

子项名称 SUB-TITLE

图纸名称 TITLE

①—④轴立面图 ①—③轴立面图
④—①轴立面图 ④—④轴立面图


版本 REVISION

版本	修订内容	修订日期	修订人
REV. BY	DESCRIPTION	DATE	REV. BY


审定	张力丹	张力丹
AUTHORIZED BY	陈金兰	陈金兰
AUDITED BY	郑伟钦	郑伟钦
项目负责人	郑伟钦	郑伟钦
PROJECT CHIEF	陈开才	陈开才
设计	白松林	白松林
绘图	白松林	白松林
DRAWN BY	白松林	白松林

专业	阶段	图号
建筑	报建图	JS-06
比例	版本	日期
1:100	01	2026.06

工程编号 PROJ. NO. SF-2026-004

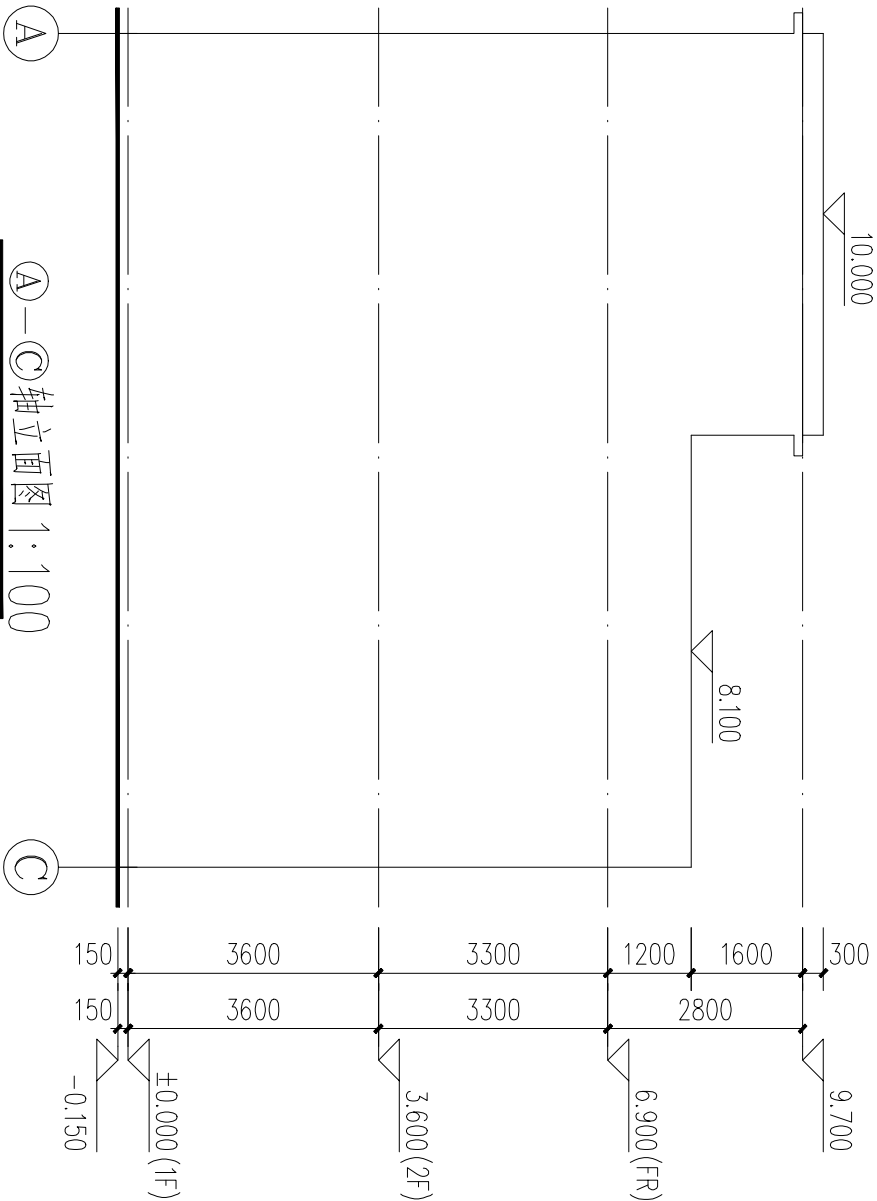


A-④轴立面图 1:100

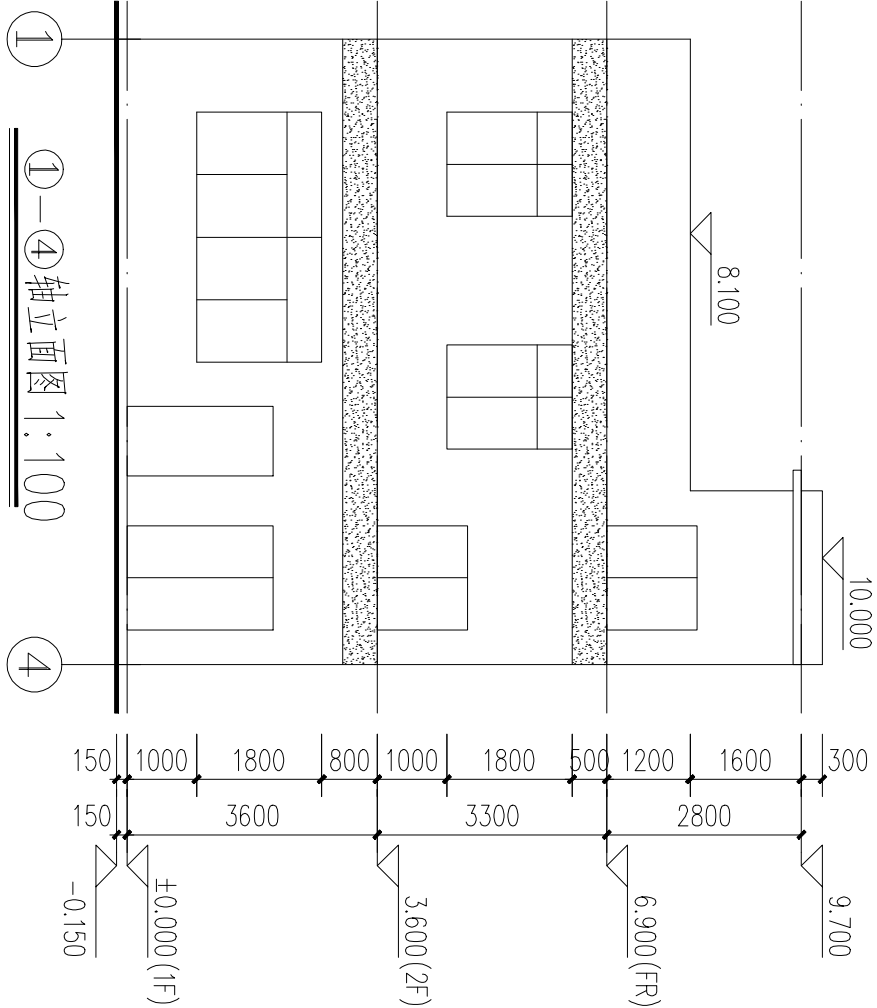

①-④轴立面图 1:100

注：1、立面饰面均采用75×75瓷质砖（浅色），颜色为米白色。
2、所有外墙装饰材料（包括色泽样式）应由甲方确认后方可使用

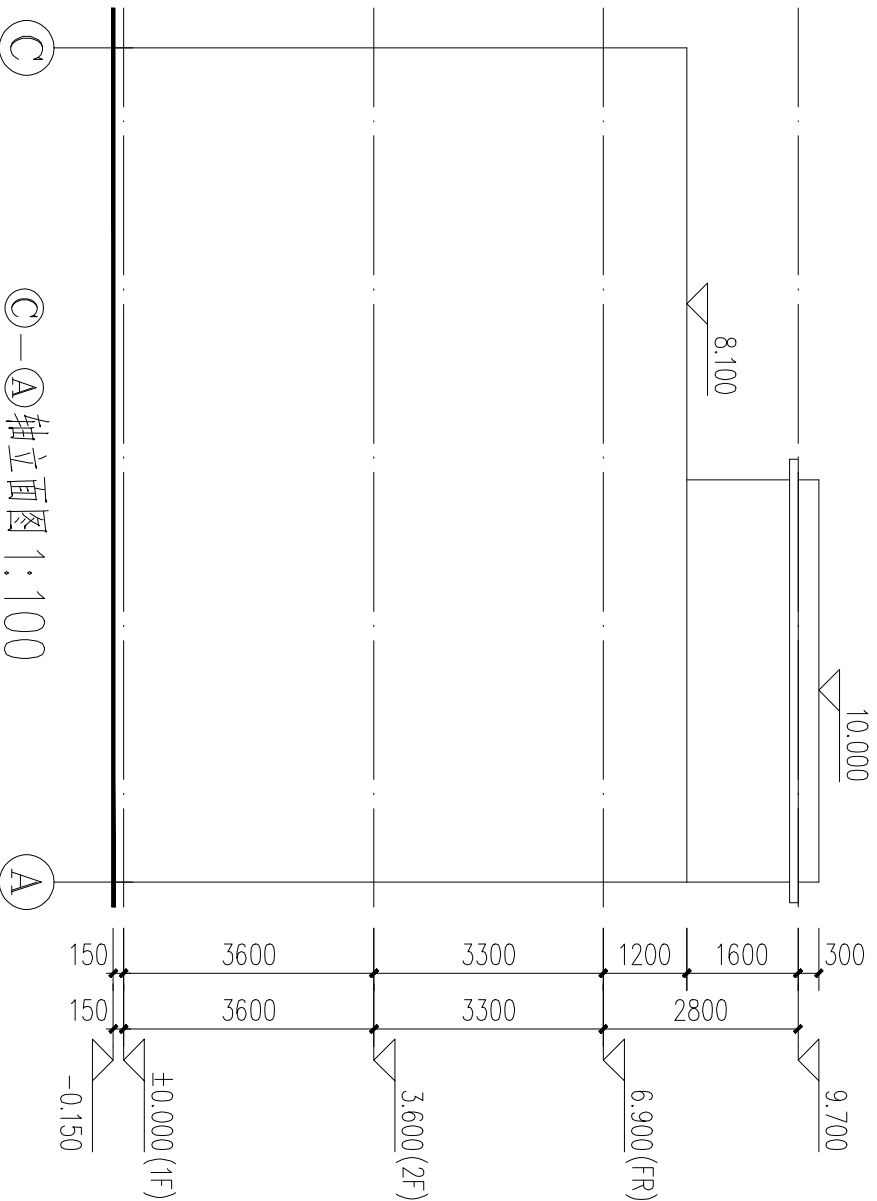

④-①轴立面图 1:100



灰色瓷质砖