


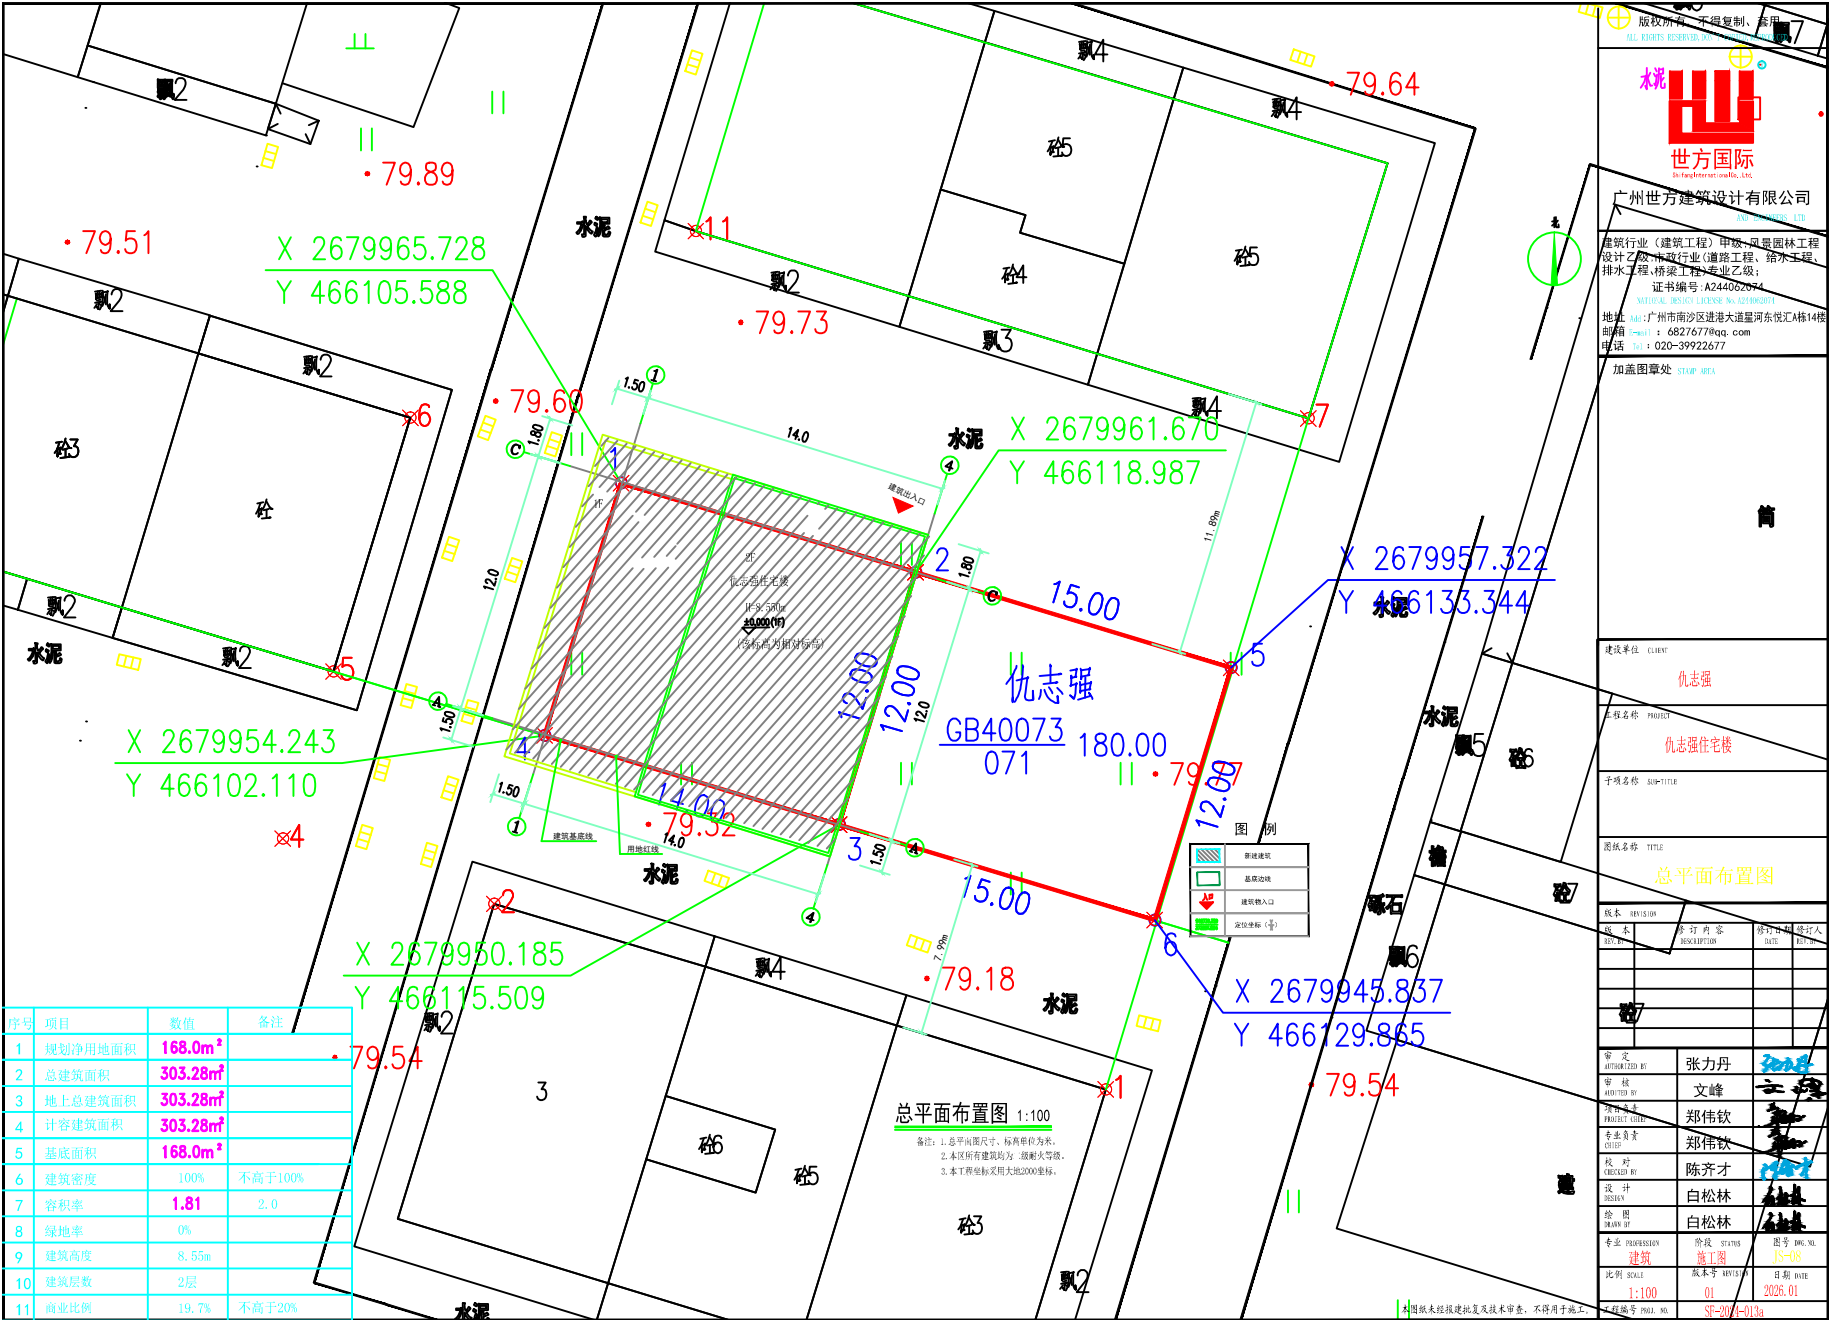

序号	项目	数值	备注
1	规划净用地面积	168.0m²	
2	总建筑面积	303.28m²	
3	地上总建筑面积	303.28m²	
4	计容建筑面积	303.28m²	
5	基底面积	168.0m²	
6	建筑密度	100%	不高于100%
7	容积率	1.81	2.0
8	绿地率	0%	
9	建筑高度	8.55m	
10	建筑层数	2层	
11	商业比例	19.7%	不高于20%

总平面布置图 1:100

备注: 1. 总平面图尺寸、标高单位为米。
2. 本区所有建筑均为二级耐火等级。
3. 本工程坐标采用大地2000坐标。

版权所有 不得转载、商用
ALL RIGHTS RESERVED

世方国际
ShiFangGuoJi International, Ltd.

广州世方建筑设计有限公司
GUANGZHOU SHI FANG GUO JI ARCHITECTURE CO., LTD.

建筑行业《建筑工程》甲级、风景园林工程
设计乙级、市政行业《道路工程、给水工程、
排水工程、桥梁工程》专业乙级;
证书编号: A2440026974
NATURAL DESIGN LICENSE No. A2440026974

地址: 广州市南沙区进港大道望河湾A栋14楼
邮编: 511451
邮箱: 6827677@qq.com
电话: 020-39922677

加盖图章处 STAMP AREA

建设单位 CLIENT
仇志强

工程名称 PROJECT
仇志强住宅楼

子项名称 SUB-TITLE

图框名称 TITLE
总平面布置图

版本	设计内容	设计日期	设计人
REV. NO.	DESCRIPTION	DATE	DESIGNER

审定	张力丹	2024
审核	文峰	2024
设计	郑伟钦	2024
专业负责	郑伟钦	2024
校对	陈齐才	2024
设计	白松林	2024
绘图	白松林	2024

专业	阶段	图号
建筑	施工图	JS-08

比例	版本	日期
1:100	01	2024.01

工程编号: 2024-0130