


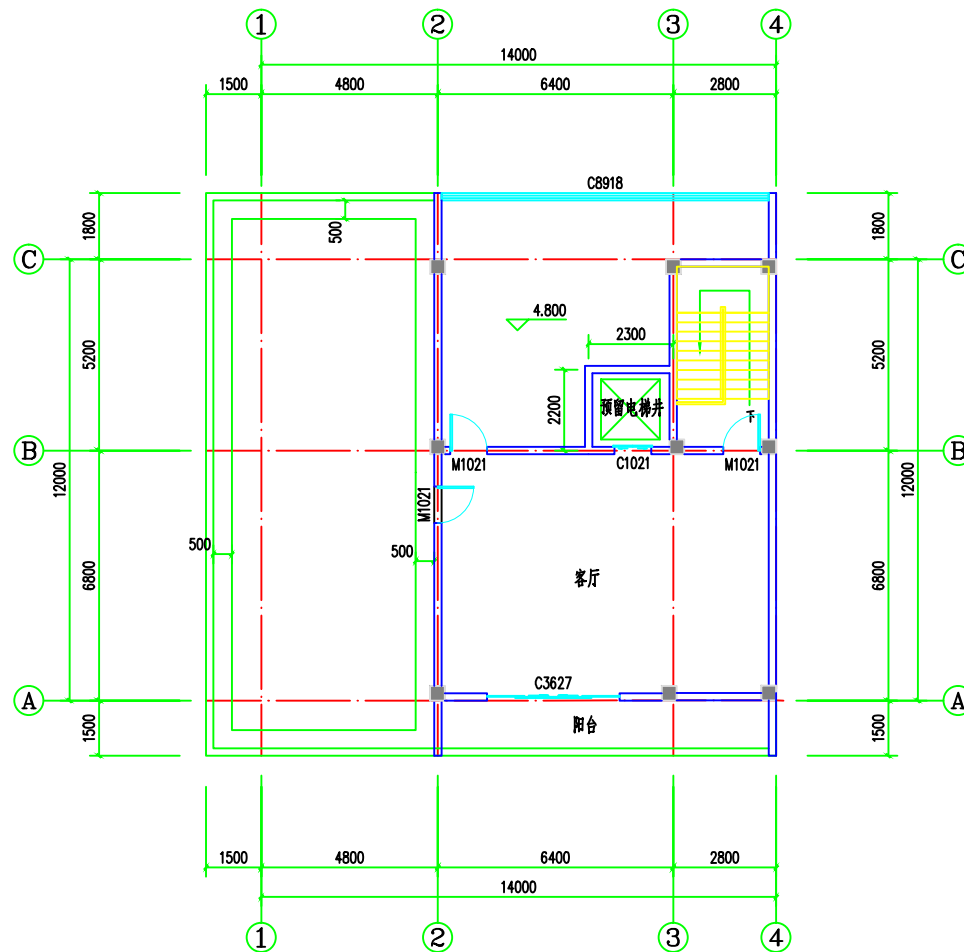

二层平面图 1:100

- 注: 1 墙厚除标注外, 外墙、梯间墙、分户墙为200墙, 其余均为100墙。
2 所有通风有关的房间的门窗由通风专业定, 包括通风井的百叶大小和通风井的进风百叶窗等(建筑只是示意)。
3 未注明排水坡度为1%, 给排水预留管及孔洞具体详水施图。
4 空调机预留洞, 洞径Φ60, 洞顶平梁底, 剪力墙以相同方法做。
5 轴线处、女儿墙转角处均设构造柱, 且间距不大于4000mm。
女儿墙压顶配筋: 2Φ10通长。
6 卫生间标高H=0.080, 阳台标高为H=0.050。
7 平面图未标注尺寸的门窗均为居中安装。除注明外, 门垛净宽为120。
8 所有低于900的窗台都要加防护栏杆。详11ZJ401。
9 该建筑内严禁布置存放和使用甲、乙类火灾危险物品的商店、车间和仓库, 以及产生噪声、振动和污染环境卫生的商店、车间和娱乐设施。
10 东西向外窗设置卷帘遮阳, 做法详见: 11ZJ903。
11 本图中所有预留管井(除风井外)在每层楼板处用相当于楼板耐火极限的不燃烧材料做防火分隔。

本层建筑面积: 135.28㎡
本层计容面积: 135.28㎡

版权所有, 不得复制、套用。
ALL RIGHTS RESERVED. NOT TO BE REPRODUCED



广州世方建筑设计有限公司
GUANGZHOU SHIFANG ARCHITECTS AND ENGINEERS LTD.

建筑行业(建筑工程)甲级、风景园林工程
设计乙级;市政行业(道路工程、给水工程、
排水工程、桥梁工程)专业乙级;
证书编号: A244062074
NATIONAL DESIGN LICENSE No. A244062074

地址 Add: 广州市南沙区进港大道星河东悦汇A栋14楼
邮箱 E-mail: 6827677@qq.com
电话 Tel: 020-39922677

加盖图章处 STAMP AREA

建设单位 CLIENT

仇志强

工程名称 PROJECT

仇志强住宅楼

子项名称 SUB-TITLE

图纸名称 TITLE

二层平面图

版本 REVISION

版本 REV. BY	修订内容 DESCRIPTION	修订日期 DATE	修订人 REV. BY

审定 AUTHORIZED BY	张力丹	审核 AUDITED BY	文峰
项目负责 PROJECT CHIEF	郑伟钦	专业负责 CHIEF	郑伟钦
校对 CHECKED BY	陈齐才	设计 DESIGN	白松林
绘图 DRAWN BY	白松林		

专业 PROFESSION	阶段 STATUS	图号 Dwg. NO.
建筑	施工图	JS-04
比例 SCALE	版本号 REVISION	日期 DATE
1:100	01	2026.04

本工程图未经批准及审核, 不得用于施工。
工程编号 PROJ. NO. SH-2024-013a