


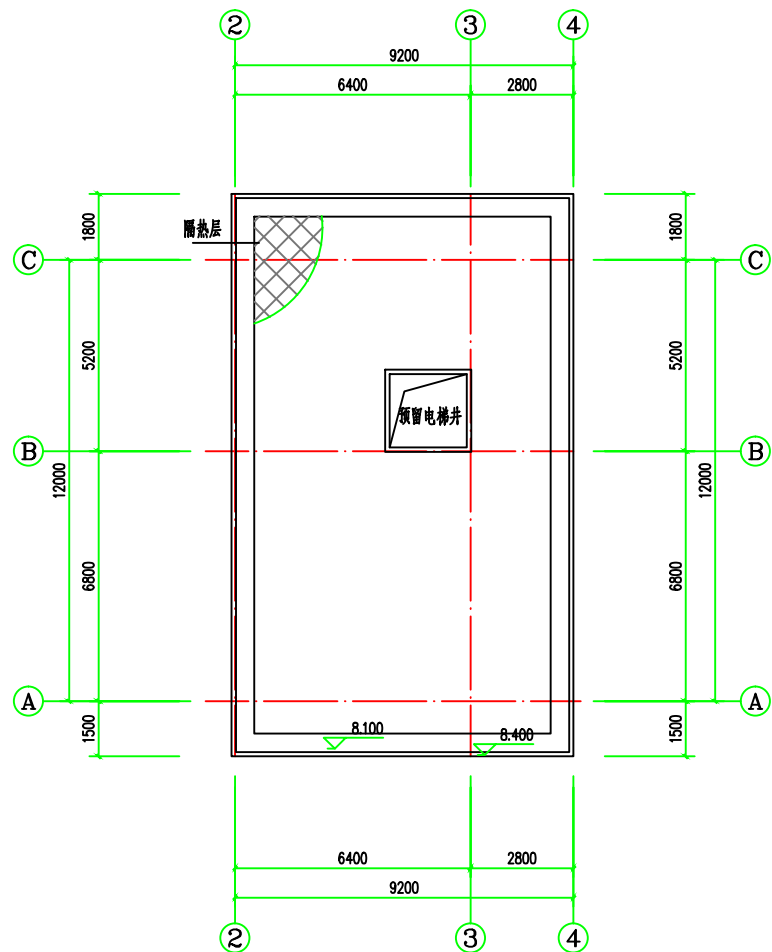

屋面层平面图:100

门窗表

类型	设计编号	洞口尺寸(mm)	图集名称	页次	选用型号	备注
普通门	M1021	1000X2100				
	M1626	1600X2600				
	M2330	2300X3000				
	M3630	3600X3000				
普通窗	C1021	1000X2100				
	C1518	1500X1800				
	C1818	1800X1800				
	C3627	3600X2700				
	C8918	8900X1800				

版权所有，不得复制、套用。
ALL RIGHTS RESERVED, NOT TO BE REPRODUCED



广州世方建筑设计有限公司
GUANGZHOU SHIFANG ARCHITECTS AND ENGINEERS LTD.

建筑行业(建筑工程)甲级;风景园林工程
设计乙级;市政行业(道路工程、给水工程、
排水工程、桥梁工程)专业乙级;
证书编号:A244062074
NATIONAL DESIGN LICENSE No. A244062074

地址 Add: 广州市南沙区进港大道星河东悦汇A栋14楼
邮箱 E-mail: 6827677@qq.com
电话 Tel: 020-39922677

加盖图章处 STAMP AREA

建设单位 CLIENT

仇志强

工程名称 PROJECT

仇志强住宅楼

子项名称 SUB-TITLE

图纸名称 TITLE

屋面层平面图 门窗表

版本 REVISION

版本 REV. BY	修订内容 DESCRIPTION	修订日期 DATE	修订人 REV. BY

审定 AUTHORIZED BY	张力丹	张
审核 AUDITED BY	文峰	文
项目负责人 PROJECT CHIEF	郑伟钦	郑
专业负责 CHIEF	郑伟钦	郑
校对 CHECKED BY	陈齐才	陈
设计 DESIGN	白松林	白
绘图 DRAWN BY	白松林	白

专业 PROFESSION	阶段 STATUS	图号 DWG. NO.
建筑	施工图	JS-05

比例 SCALE	版本号 REVISION	日期 DATE
1:100	01	2026.04