


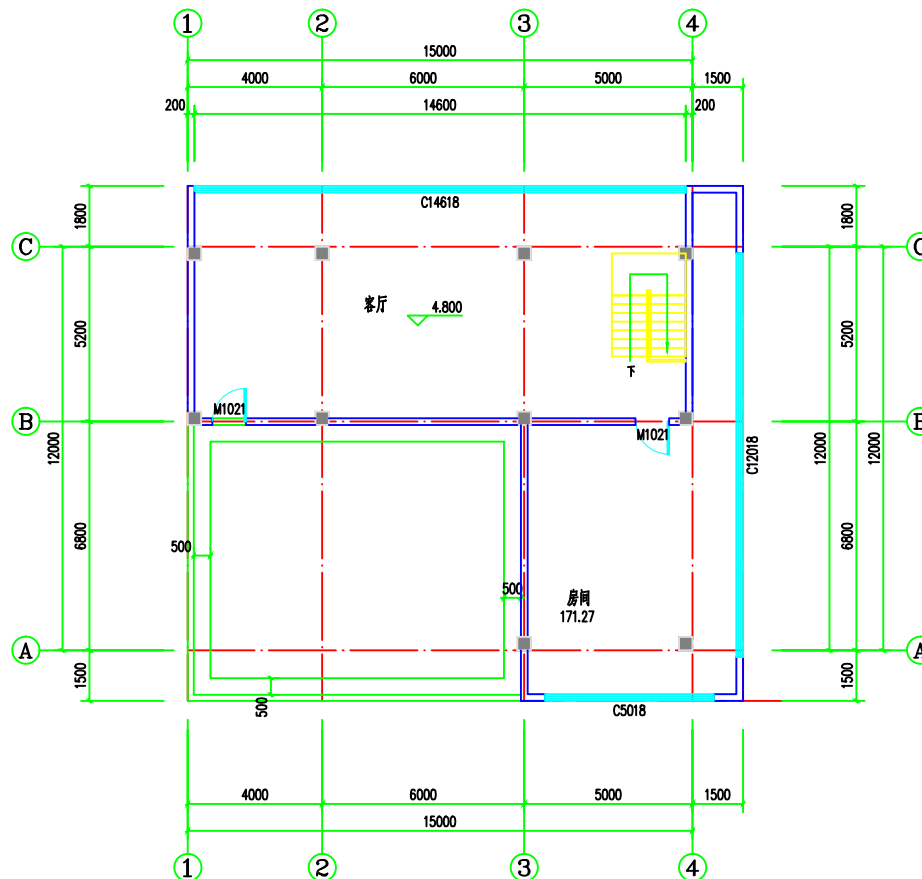

二层平面图 1:100

本层建筑面积: 171.27m²

本层计容面积: 171.27m²

- 注: 1 墙厚除标注外, 外墙、梯间墙、分户墙为200墙, 其余均为100墙。  
2 所有通风有关的房间的门窗由通风专业定, 包括通风井的百叶大小和通风井的进风百叶窗等 (建筑只是示意)。  
3 未注明排水坡度为1%, 给排水预留管及孔洞具体详水施图。  
4 空调机预留洞, 洞径Φ60, 洞顶平梁底, 剪力墙以相同方法做。  
5 轴线处、女儿墙转角处均设构造柱, 且间距不大于4000mm。  
6 卫生间标高H=0.080, 阳台标高为H=0.050。  
7 平面图未标注尺寸的门窗均为居中安装, 除注明外, 门垛净宽为120。  
8 所有低于900的窗台都要加防护栏杆, 详11ZJ401。  
9 该建筑内严禁布置存放和使用甲、乙类火灾危险物品的商店、车间和仓库, 以及产生噪声、振动和污染环境卫生的商店、车间和娱乐设施。  
10 东西向外窗设置卷帘遮阳, 做法详见: 11ZJ903。  
11 本图中所有预留管井 (除风井外) 在每层楼板处用相当于楼板耐火极限的不燃烧材料做防火分隔。

版权所有, 不得复制、套用。  
ALL RIGHTS RESERVED, ANY CONTENT REPRODUCED



广州世方建筑设计有限公司  
GUANGZHOU SHIFANG ARCHITECTS AND ENGINEERS LTD

建筑行业 (建筑工程) 甲级: 风景园林工程  
设计乙级: 市政行业 (道路工程、给水工程、  
排水工程、桥梁工程) 专业乙级;

证书编号: A244062074  
NATIONAL DESIGN LICENSE No. A244062074  
地址 Add: 广州市南沙区进港大道星河东悦汇A栋14楼  
邮箱 Email: 6827677@qq.com  
电话 Tel: 020-39922677

加盖图章处 STAMP AREA

建设单位 CLIENT

仇志强

工程名称 PROJECT

仇志强住宅楼

子项名称 SUB-TITLE

图纸名称 TITLE

二层平面图

版本 REVISION

| 版本<br>REV. BY | 修订内容<br>DESCRIPTION | 修订日期<br>DATE | 修订人<br>REV. BY |
|---------------|---------------------|--------------|----------------|
|               |                     |              |                |
|               |                     |              |                |
|               |                     |              |                |

|                        |     |      |
|------------------------|-----|------|
| 审定<br>AUTHORIZED BY    | 张力丹 | 2024 |
| 审核<br>AUDITED BY       | 文峰  | 2024 |
| 项目负责人<br>PROJECT CHIEF | 郑伟钦 | 2024 |
| 专业负责<br>CHIEF          | 郑伟钦 | 2024 |
| 校对<br>CHECKED BY       | 陈齐才 | 2024 |
| 设计<br>DESIGN           | 白松林 | 2024 |
| 绘图<br>DRAWN BY         | 白松林 | 2024 |

|                  |                 |                |
|------------------|-----------------|----------------|
| 专业<br>PROFESSION | 阶段<br>STATUS    | 图号<br>IMG. NO. |
| 建筑               | 施工图             | JS-04          |
| 比例<br>SCALE      | 版本号<br>REVISION | 日期<br>DATE     |
| 1:100            | 01              | 2024.04        |

本工程未经报建批复及技术审查, 不得用于施工。工程编号: PNGC. NO. ST-2024-0130