


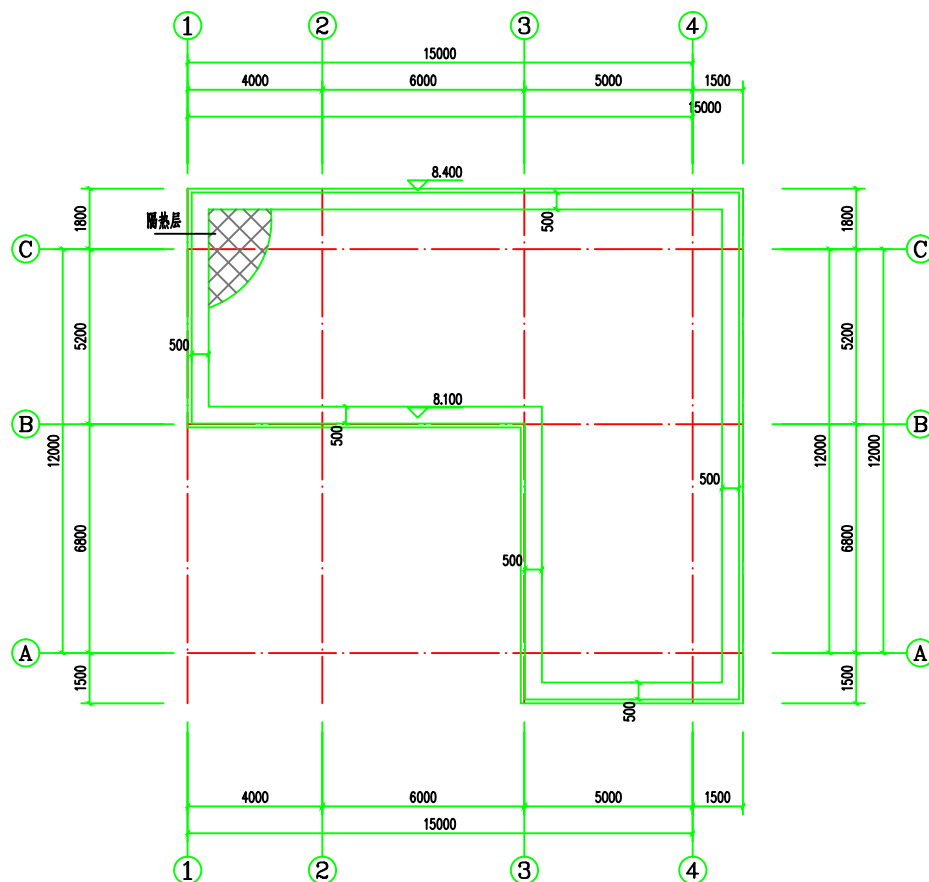

屋面层平面图:100

门窗表

类型	设计编号	洞口尺寸(mm)	图集名称	页次	选用型号	备注
普通门	M1021	1000X2100				
	M1626	1600X2600				
	M3030	3000X3000				
	M3630	3600X3000				
普通窗	C1818	1800X1800				
	C14618	14600X1800				

版权所有，不得复制、套用。
ALL RIGHTS RESERVED, ANY CONTENT, REPRODUCED

世方国际
Shi Fang International Co., Ltd.

广州世方建筑设计有限公司
GUANGZHOU SHIFANG ARCHITECTS AND ENGINEERS LTD.

建筑行业（建筑工程）甲级；风景园林工程
设计乙级；市政行业（道路工程、给水工程、
排水工程、桥梁工程）专业乙级；
证书编号：A244062074
NATIONAL DESIGN LICENSE No. A244062074
地址 Add：广州市南沙区进港大道星河东悦汇A栋14楼
邮箱 Email：6827677@qq.com
电话 Tel：020-39922677

加盖图章处 STAMP AREA

建设单位 CLIENT
仇志强

工程名称 PROJECT
仇志强住宅楼

子项名称 SUB-TITLE

图纸名称 TITLE
屋面层平面图 门窗表

版本 REVISION			
版 本 REV. BY	修 订 内 容 DESCRIPTION	修 订 日 期 DATE	修 订 人 REV. BY

审 定 AUTHORIZED BY	张力丹	2026
审 核 AUDITED BY	文峰	2026
项目负责 PROJECT CHIEF	郑伟钦	2026
专业负责 CHIEF	郑伟钦	2026
校 对 CHECKED BY	陈齐才	2026
设 计 DESIGN	白松林	2026
绘 图 DRAWN BY	白松林	2026

专业 PROFESSION 建筑 阶段 STATUS 施工图 图号 DRAWING NO. JS-05
比例 SCALE 1:100 版本号 REVISION 01 日期 DATE 2026.04
工程编号 PROJECT NO. ST-2024-0130