



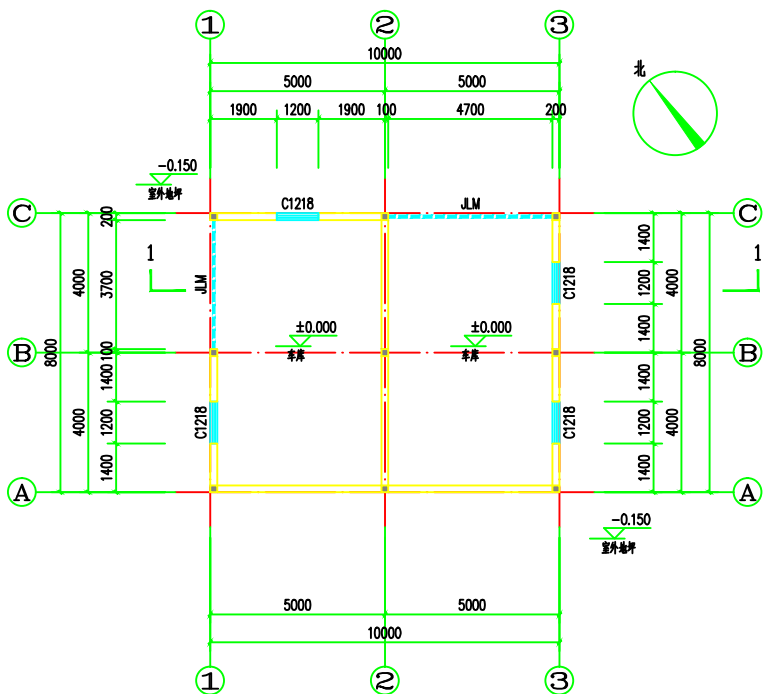

首层平面图 1:100

本层占地面积: 80.00m²
本层建筑面积: 80.00m²
本层计容面积: 120.00m²
总占地面积: 80.00m²
总计容面积: 120.00m²

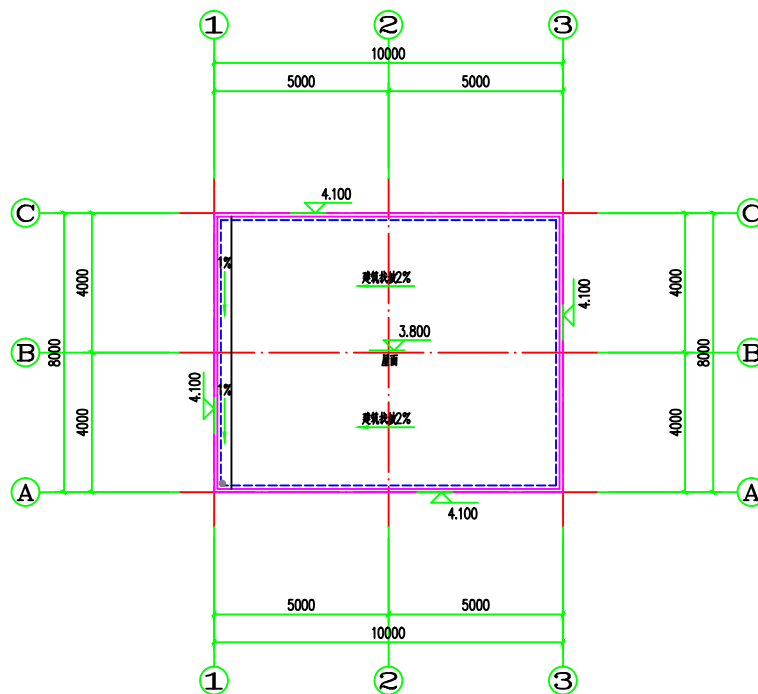

屋面层平面图 1:100

1. 本图纸须经主管部门批准后方可使用。
2. 图中所有尺寸均以标注为准, 除注明者外, 标高以米 (m) 为单位, 其余以毫米 (mm) 为单位。
3. 本专业图纸需结合其他专业图纸同时使用, 如有冲突, 施工前必须与设计师会商; 施工单位不得随意变更图纸, 所有设计变更须经设计师同意。

分期 / 区位示意图 Stages / Sketch Map Of Location



青润工程设计有限公司
证书编号: 建筑行业乙级 A237044114
山东省青岛市市北区莱阳路12号913室

审定 APPROVED FOR ISSUE BY	刘雅芬	刘雅芬
项目负责人 PROJECT MANAGER	杨树伟	杨树伟
专业负责 SPECIAL RESPONSIBLE BY	杨树伟	杨树伟
审核 REVIEWED BY	杨树伟	杨树伟
校对 CHECKED BY	刘延南	刘延南
设计 DESIGNED BY	赵素英	赵素英
绘图 DRAWN BY	赵素英	赵素英

方案 ARCHITECTURE	给排水 PLUMBING
建筑 CONSTRUCTION	电气 ELECTRICAL
结构 STRUCTURE	暖通 MECHANICAL

工程设计出图专用章 / Stamp for Engineering Design

注册人员章 / Seal Of Registry Staff

建设单位 / Client

杨仕强

项目名称 / Proj. Name

杨仕强住宅楼

子项名称 / Sub-Project Name

图纸名称 / Drawing Title

首层平面图
屋面层平面图

项目编号	QT2026-010		
阶段	报建图	专业	建筑
比例	1:100	版号	A
日期	2026.07	修改码	1
图号	JS-03		