



①-③轴立面图 1:100

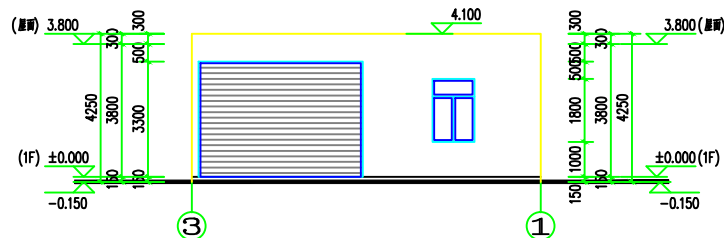


③-①轴立面图 1:100

说明：立面主墙喷涂白色外墙漆

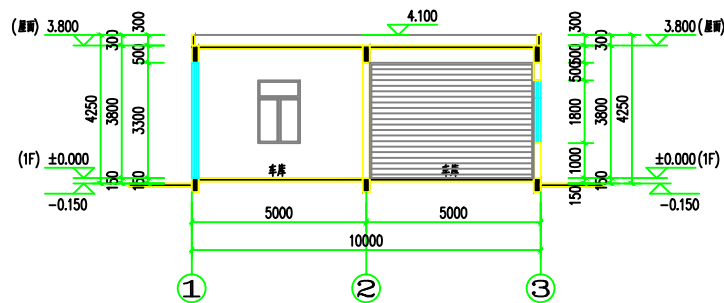


1-1剖面图 1:100

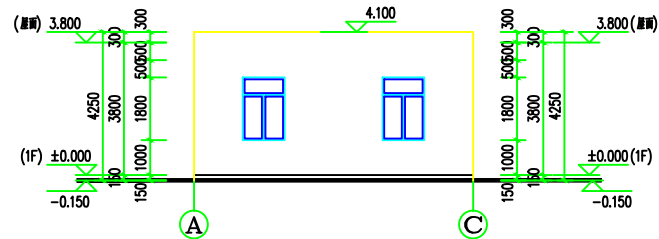

①-③轴立面图 1:100

说明：立面主墙喷涂白色外墙漆

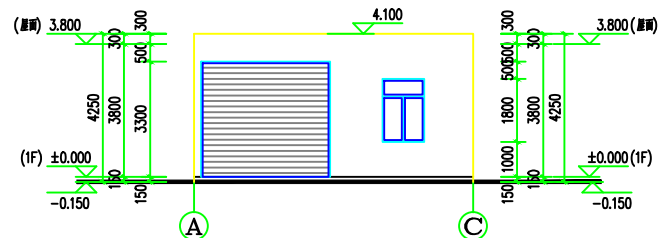

③-①轴立面图 1:100

说明：立面主墙喷涂白色外墙漆

1. 本图纸须经主管部门批准后方可使用。
2. 图中所有尺寸均以标注为准。除注明者外，标高以米 (m) 为单位，其余以毫米 (mm) 为单位。
3. 本专业图纸需结合其他专业图纸同时使用，如有冲突，施工前必须与设计师会商，施工单位不得随意变更图纸，所有设计变更须经设计师同意。

分期 / 区位示意图 Stages / Sketch Map Of Location



青润工程设计有限公司
证书编号：建筑行业乙级 A237044114
山东省青岛市市北区莱阳路12号913室

审定 APPROVED FOR SEAL BY	刘雅芬	刘雅芬
项目负责人 PROJECT DIRECTOR	杨树伟	杨树伟
专业负责 SPECIAL RESPONSIBLE	杨树伟	杨树伟
审核 REVIEWED BY	杨树伟	杨树伟
校对 CHECKED BY	刘延南	刘延南
设计 DESIGNED BY	赵素英	赵素英
绘图 DRAWING	赵素英	赵素英

会签栏 CONFIRMED BY	
方案 ARCHITECTURE	给排水 PLUMBING
建筑 CONSTRUCTION	电气 ELECTRICAL
结构 STRUCTURE	暖通 MECHANICAL

工程设计出图专用章 / Stamp for Engineering Design

注册人员章 / Seal Of Registry Staff

建设单位 / Client

杨仕强

项目名称 / Proj. Name

杨仕强住宅楼

子项名称 / Sub-Project Name

图纸名称 / Drawing Title

轴立面图
1-1剖面图

项目编号	QT2026-010		
阶段	报建图	专业	建筑
比例	1:100	版号	A
日期	2026.07	修改码	1
图号	JS-04		