


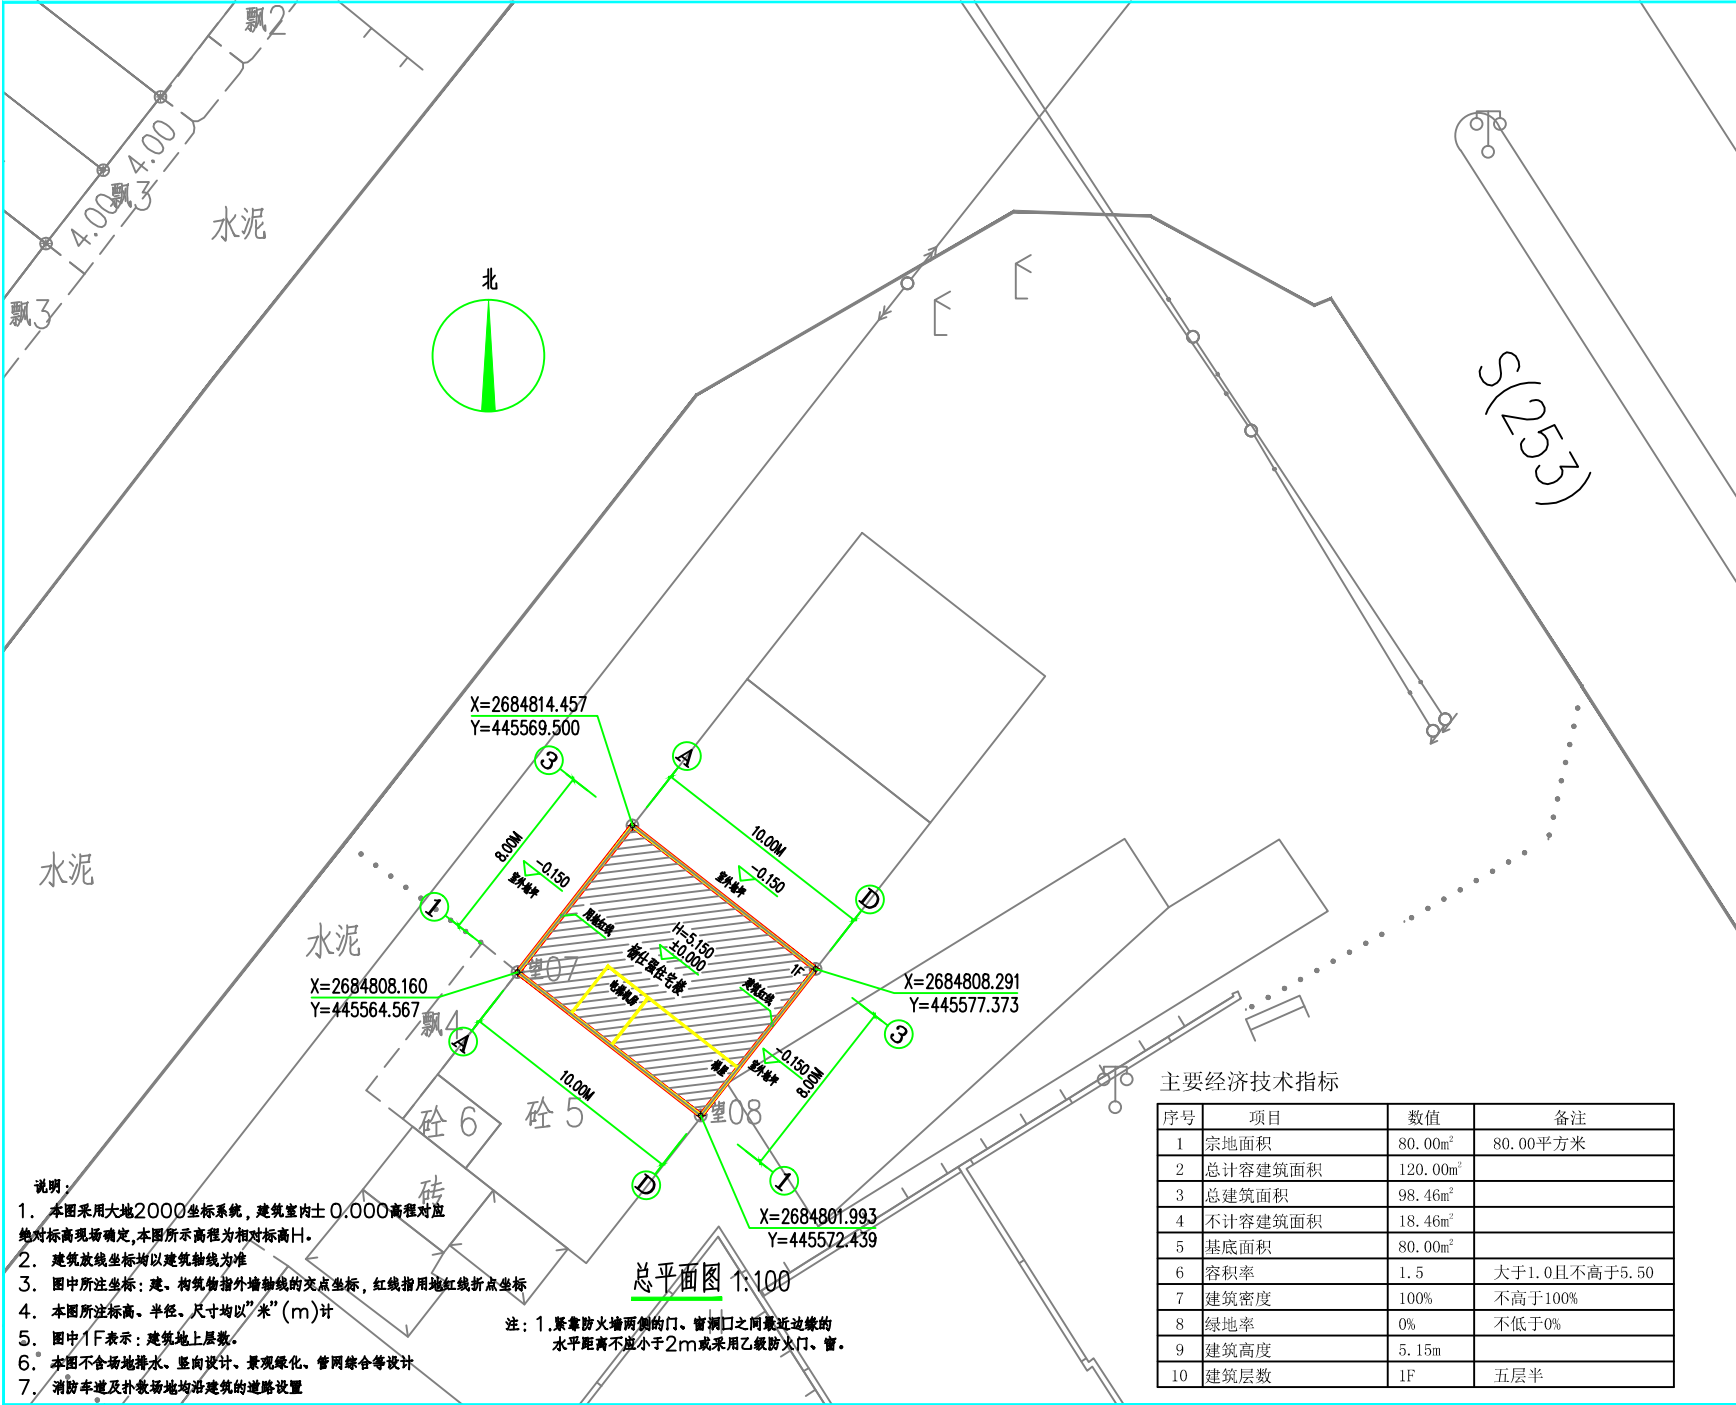

1. 本图纸须经主管部门批准后方可使用。
2. 图中所有尺寸均以标注为准,除注明者外,标高以米(m)为单位,其余以毫米(mm)为单位。
3. 本专业图纸需结合其他专业图纸同时使用,如有冲突,施工前必须与设计师会商,施工单位不得随意变更图纸,所有设计变更须经设计师同意。

分期/区位示意图 Stages / Sketch Map Of Location

青润工程设计有限公司
证书编号: 建筑行业乙级 A277044114
山东省青岛市市北区宁夏路12号1913室

审定	刘雅芬	刘雅芬
项目负责人	杨树伟	杨树伟
专业负责	杨树伟	杨树伟
审核	杨树伟	杨树伟
校核	刘延南	刘延南
设计	赵素英	赵素英
绘图	赵素英	赵素英

会签栏	CONFIRMED BY
方案	给排水
建筑	电气
结构	暖通
机械	机械

工程设计出图专用章/ Stamp for Engineering Design

注册人员章 / Seal Of Registry Staff

建设单位 / Client

杨仕强

项目名称 / Proj.Name

杨仕强住宅楼

子项名称 / Sub-Proj.Name

图纸名称 / Drawing Title

总平面图

项目编号	QT2026-011		
阶段	报建图	专业	建筑
比例	1:100	版号	A
日期	2026.07	修改	1
图号	JS-02		

主要经济技术指标

序号	项目	数值	备注
1	宗地面积	80.00m ²	80.00平方米
2	总计容建筑面积	120.00m ²	
3	总建筑面积	98.46m ²	
4	不计容建筑面积	18.46m ²	
5	基底面积	80.00m ²	
6	容积率	1.5	大于1.0且不高5.50
7	建筑密度	100%	不高于100%
8	绿地率	0%	不低于0%
9	建筑高度	5.15m	
10	建筑层数	1F	五层半