

关于办理英德市英城仙水路西教育西路北 永顺嘉园 A1 幢（1 梯）业主加装电梯 批前公示

我局收到英德市英城仙水路西教育西路北永顺嘉园 A1 幢（1 梯）业主加装电梯报建手续的申请，项目建设位置及具体指标如附图所示。经我局审查相关资料，英德市英城仙水路西教育西路北永顺嘉园 A1 幢（1 梯）加装电梯初步设计符合加装电梯的相关规范。现根据《广东省城乡规划条例》第二十九条的规定，决定从 2026 年 8 月 26 日至 2026 年 9 月 4 日对拟建设工程项目的相关事项进行现场公示以征求周边住户意见。

项目概况：电梯设计七层，占地 5.52 平方米，建筑面积 68.39 平方米。

公示地点：英德市英城仙水路西教育西路北永顺嘉园 A1 幢及英德市人民政府网站

<http://www.yingde.gov.cn/zwgk/tzgg/index.html>

联系电话：0763-2201201

凡是对以上公示内容有意愿或建议的，可在公示之日起 10 天内向我局提出书面申述或书面建议。逾期未提出的，视为放弃上述权利，我局将按相关程序给予办理有关手续。



宗地图


单位: m.m²

宗地编号: 441881001006GB02249

地籍图号: 2676.00-437.25

权利人: 英德市永顺房地产开发有限公司

2000坐标

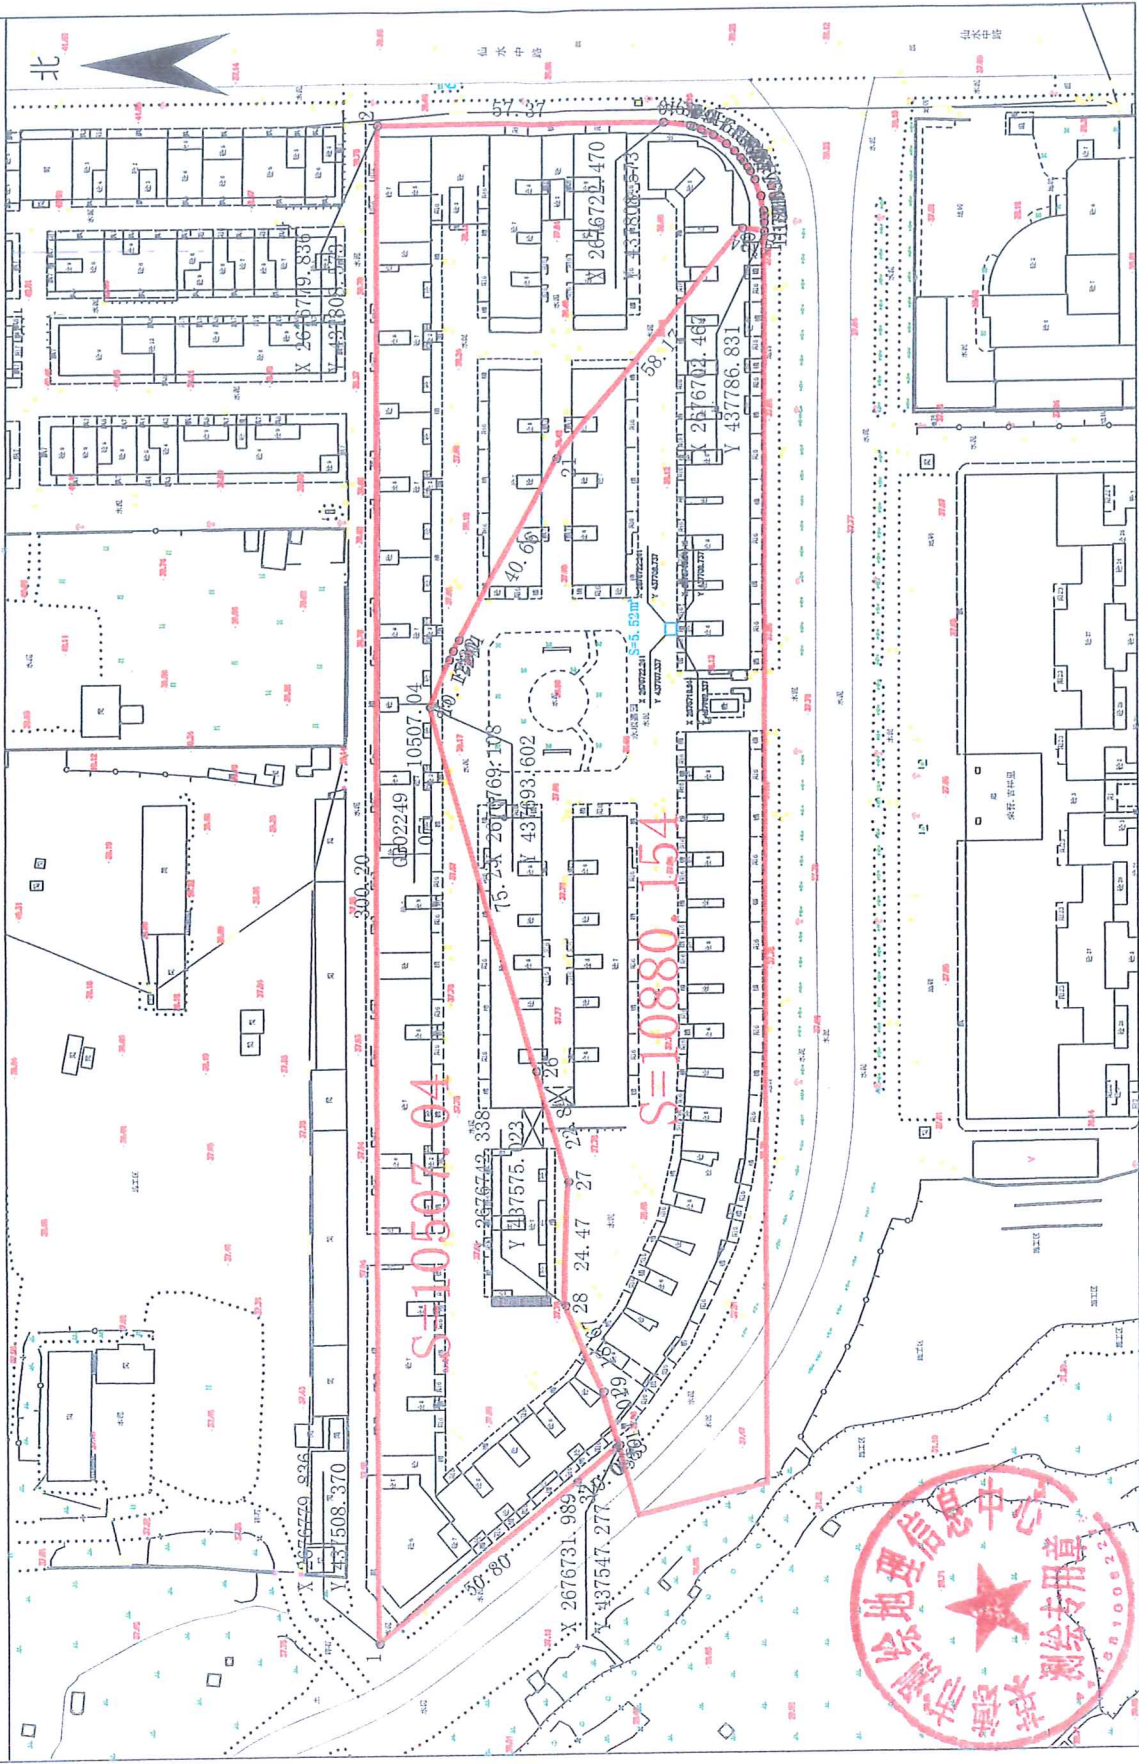

绘图日期: 2026年8月6日


审核日期: 2026年8月6日

1:1500


绘图员: 黄文杰

审核员: 玉斌

英德市永顺嘉园A1栋2梯电梯安装用地范围图

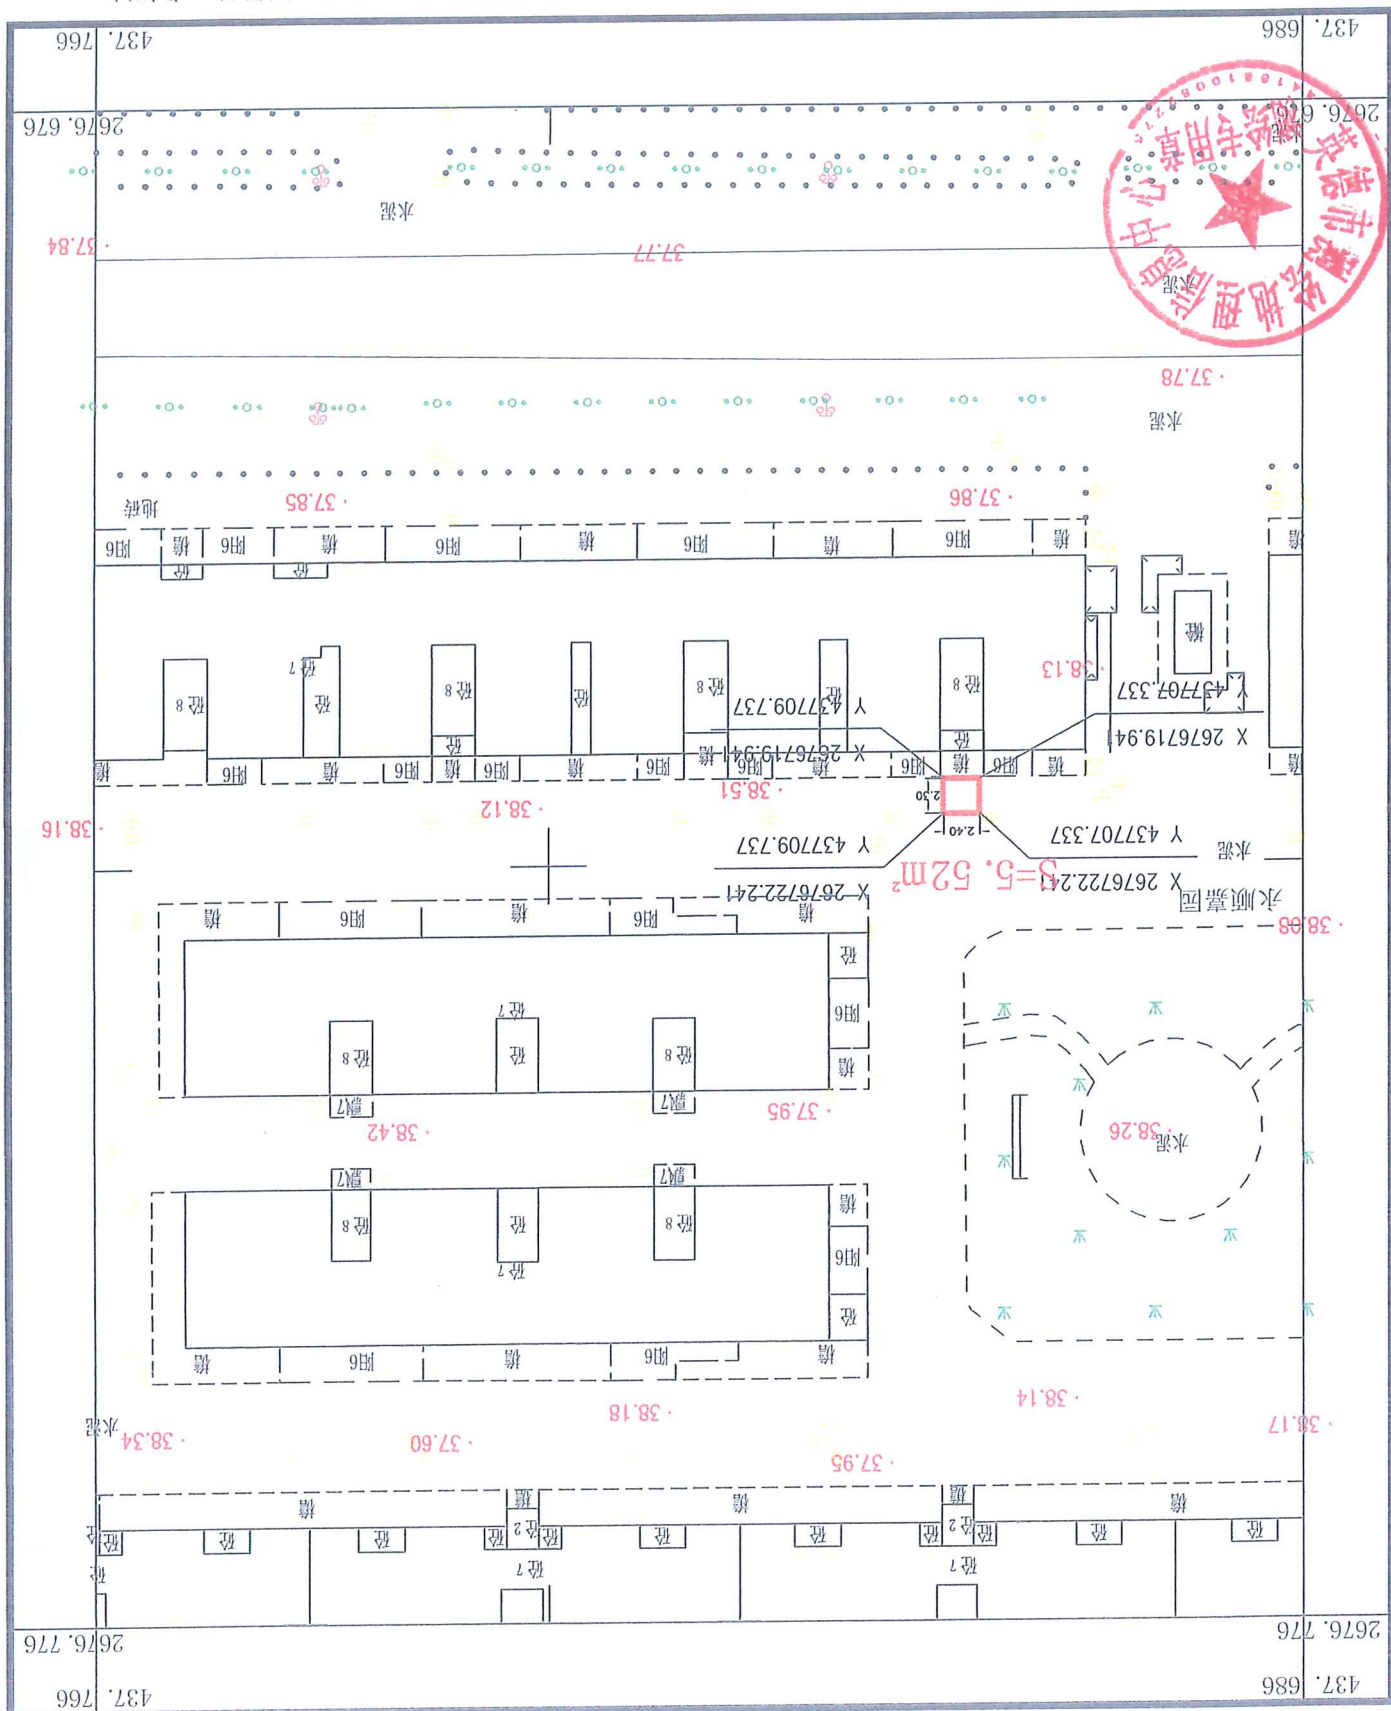


2000国家大地坐标系, 中央子午线114
1985国家高程基准, 等高距为0.5米
2017年国家基本比例尺地形图图式
2026年8月绘制

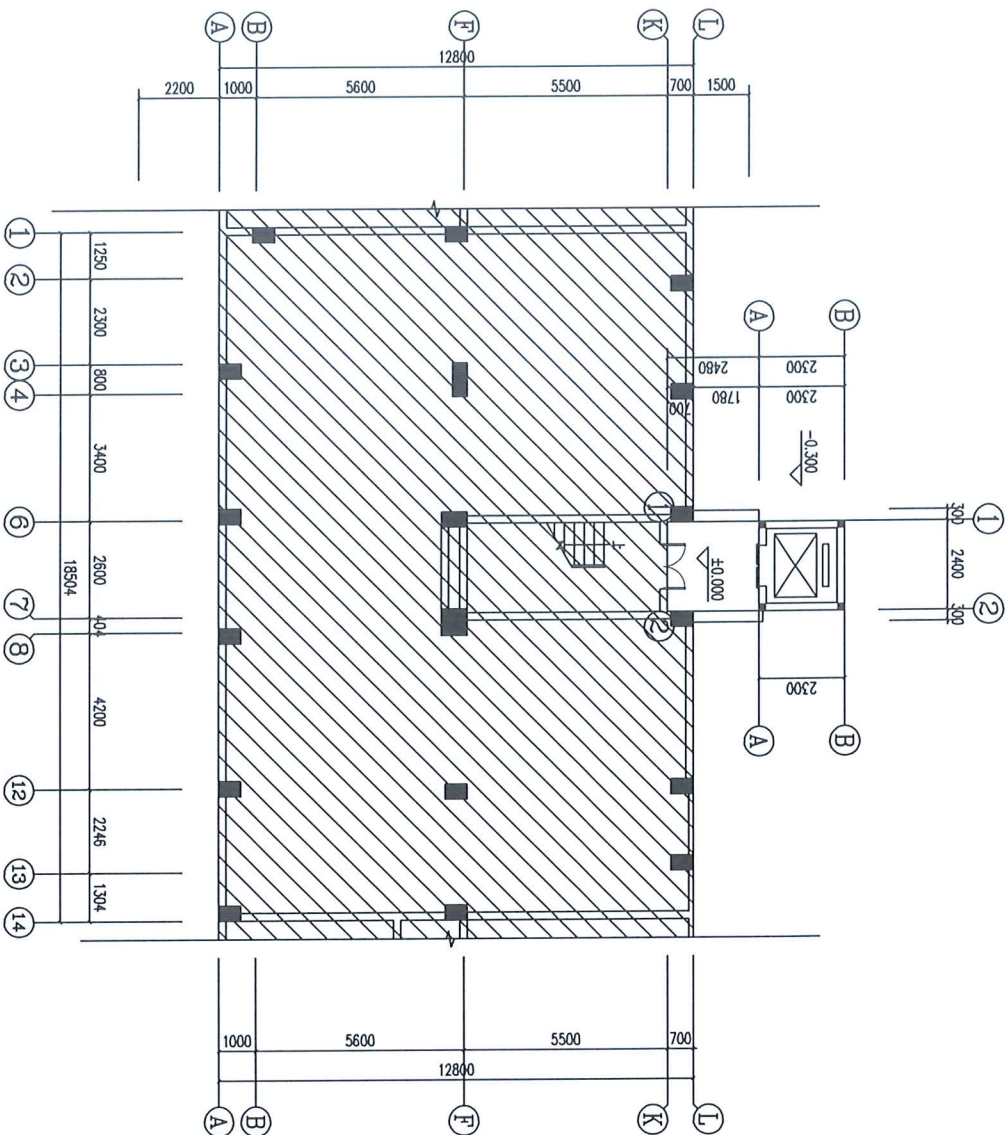

首层平面 1:100

建筑总长度=55.2米
建筑总宽度=22.46米
建筑总面积=68.39平方米


				中誉设计有限公司				Zhongyu Design Co., Ltd.			
审 定				杨韶馨				项目负责			
审 核				关云飞				专业负责			
版 本				A版				设计文号			
版 本				A版				设计文号			
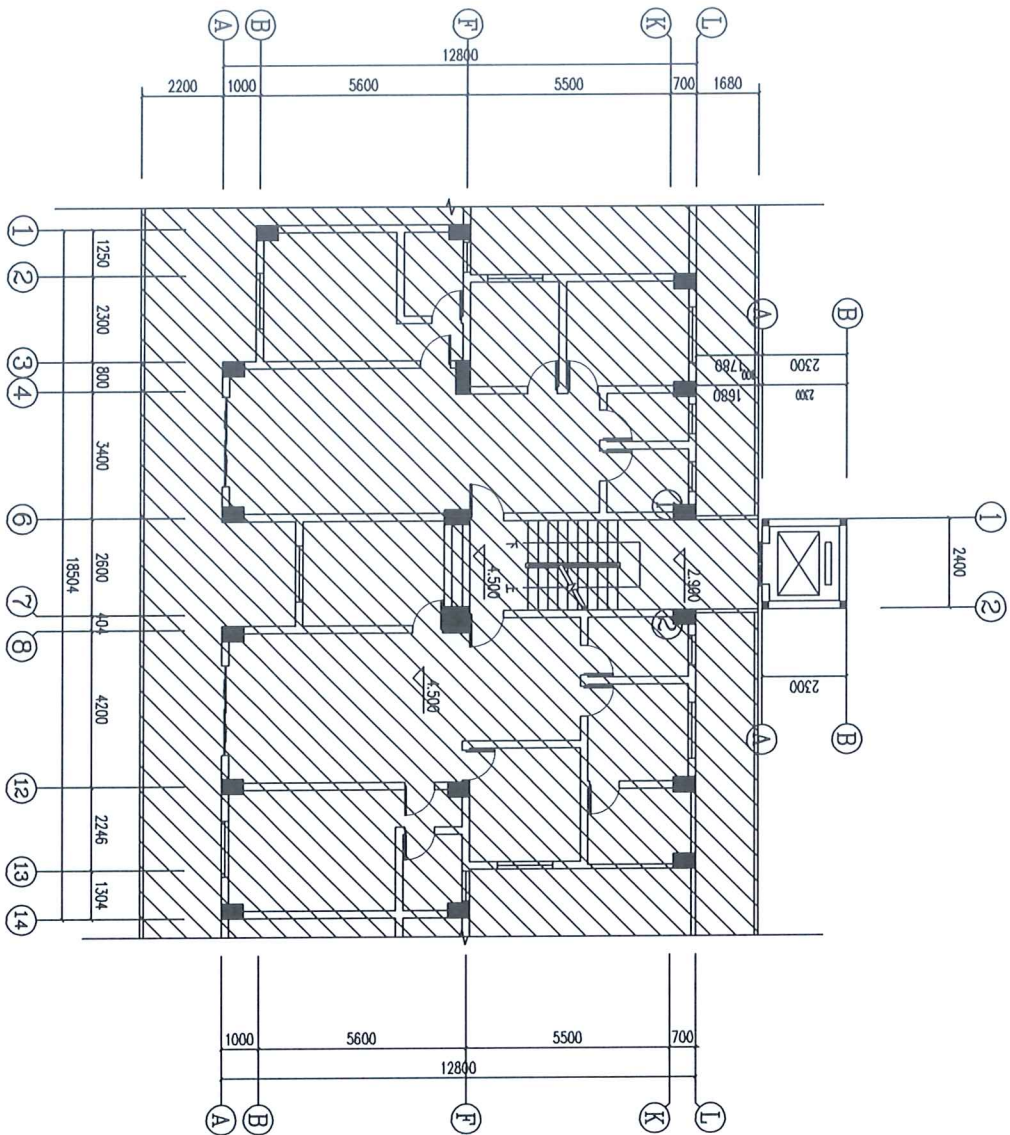

2层平面 1:100


图中 其他建筑
与原有建筑轮廓50mm冲线

 中誉设计有限公司 ZHONGYU DESIGN CO.,LTD.				版本号		资质证书编号		建设单位		设计人	
审定				A版		设计文号		吴战峰		工程名称	
审核				杨韶馨		项目负责		关云飞		图纸内容	
审				关云飞		专业负责		关云飞		2层平面	
审				关云飞		设计		吴战峰		日期 2025.08	
审				关云飞		设计		吴战峰		图号 AW-03	

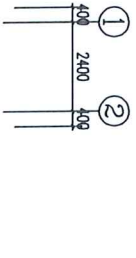

机房层天面平面图 1:100

注: 1. 本图是根据设计单位提供的资料编制的, 仅供参考, 不作为施工的依据。

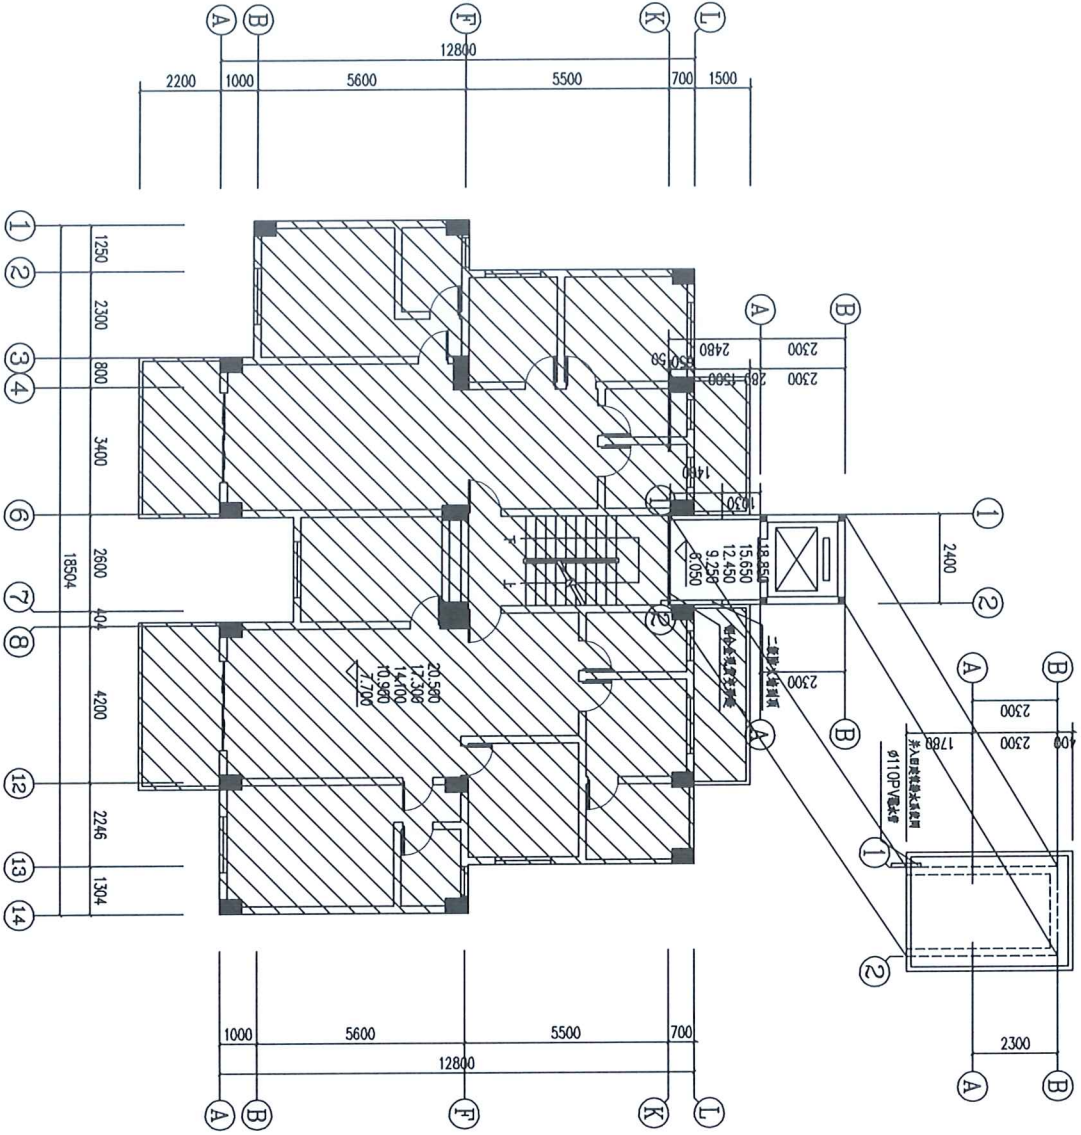


3-7层平面 1:100




图例: 机房建筑

本图比例尺=1:11.475=57.35平方米
与原有建筑交接处50mm伸缝

中道设计有限公司		版本号	资质证书编号	甲级: A144106193	建设单位	杭州中道设计有限公司
ZHONGDAO DESIGN CO., LTD.		A版	设计文号		工程名称	杭州中道设计有限公司
审核	杨韶馨	项目负责	关云飞	吴战峰	图纸	3-7层平面
审核	关云飞	专业负责	关云飞	吴卓雄	内容	日期: 2025.08
						图号: AW-04

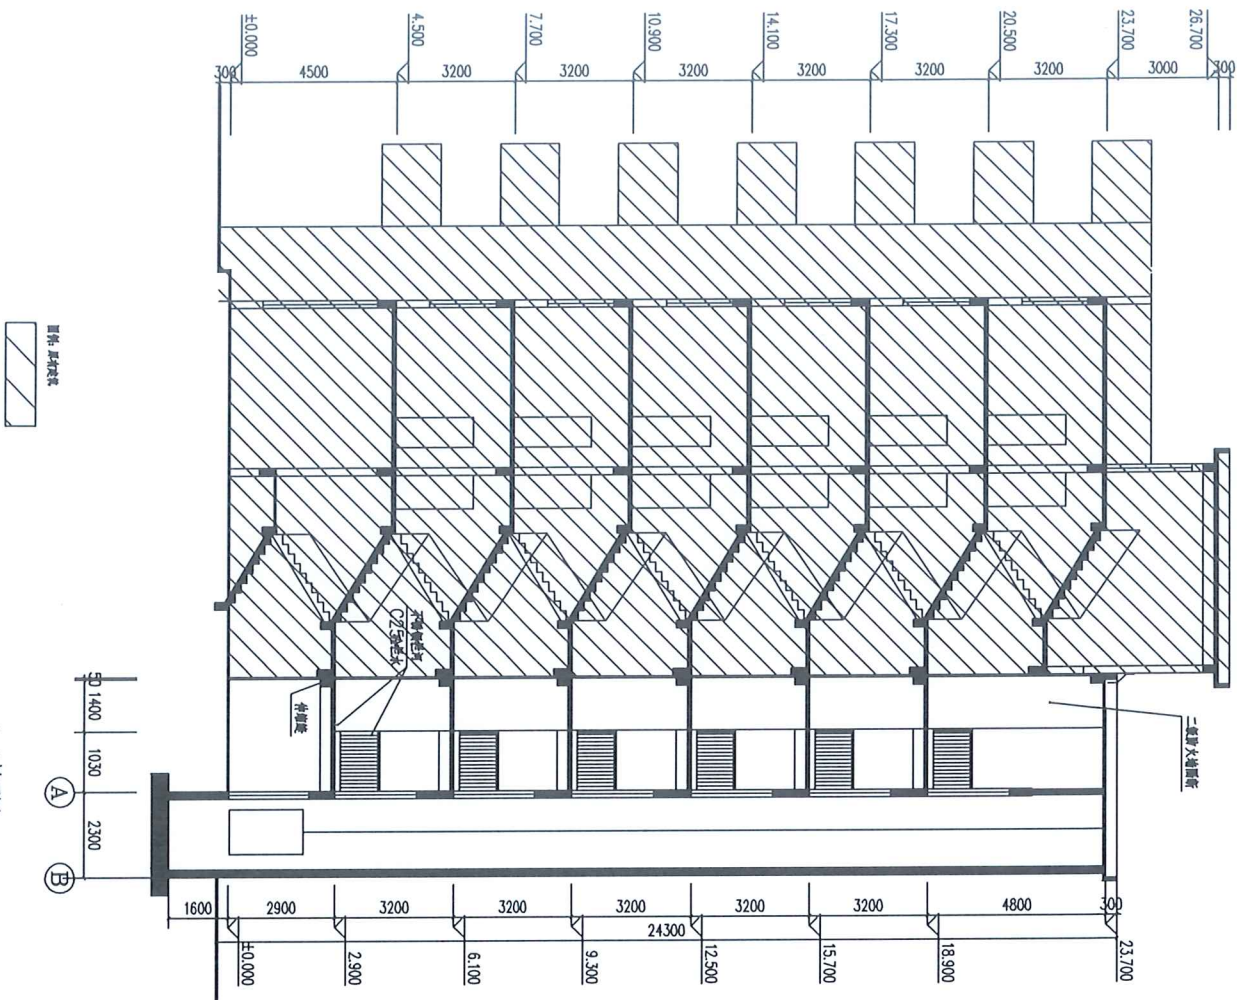


1-1剖面图 1:100

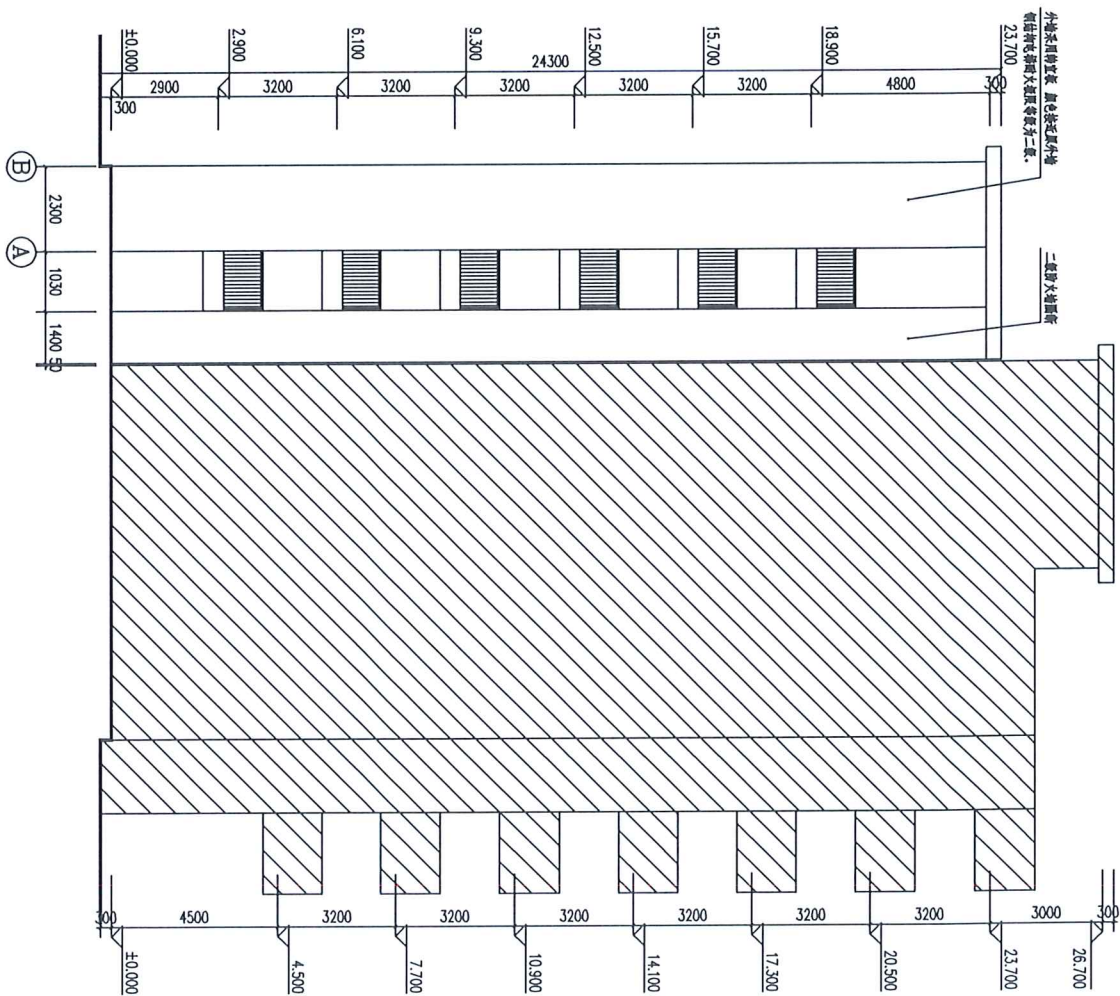


B-A轴立面图 1:100

		中源设计有限公司		ZHONGYUAN DESIGN CO., LTD.	
审 定	杨韶馨	项目负责	关云飞	关云飞	关云飞
审 核	关云飞	专业负责	关云飞	关云飞	关云飞
版 本 号		版 本 号		版 本 号	
A版		A版		A版	
设 计 文 号		设 计 文 号		设 计 文 号	
吴战峰		吴战峰		吴战峰	
吴卓雄		吴卓雄		吴卓雄	
图 纸		图 纸		图 纸	
1-1剖面图		1-1剖面图		1-1剖面图	
日期: 2025.08		日期: 2025.08		日期: 2025.08	
图号: AW-05		图号: AW-05		图号: AW-05	

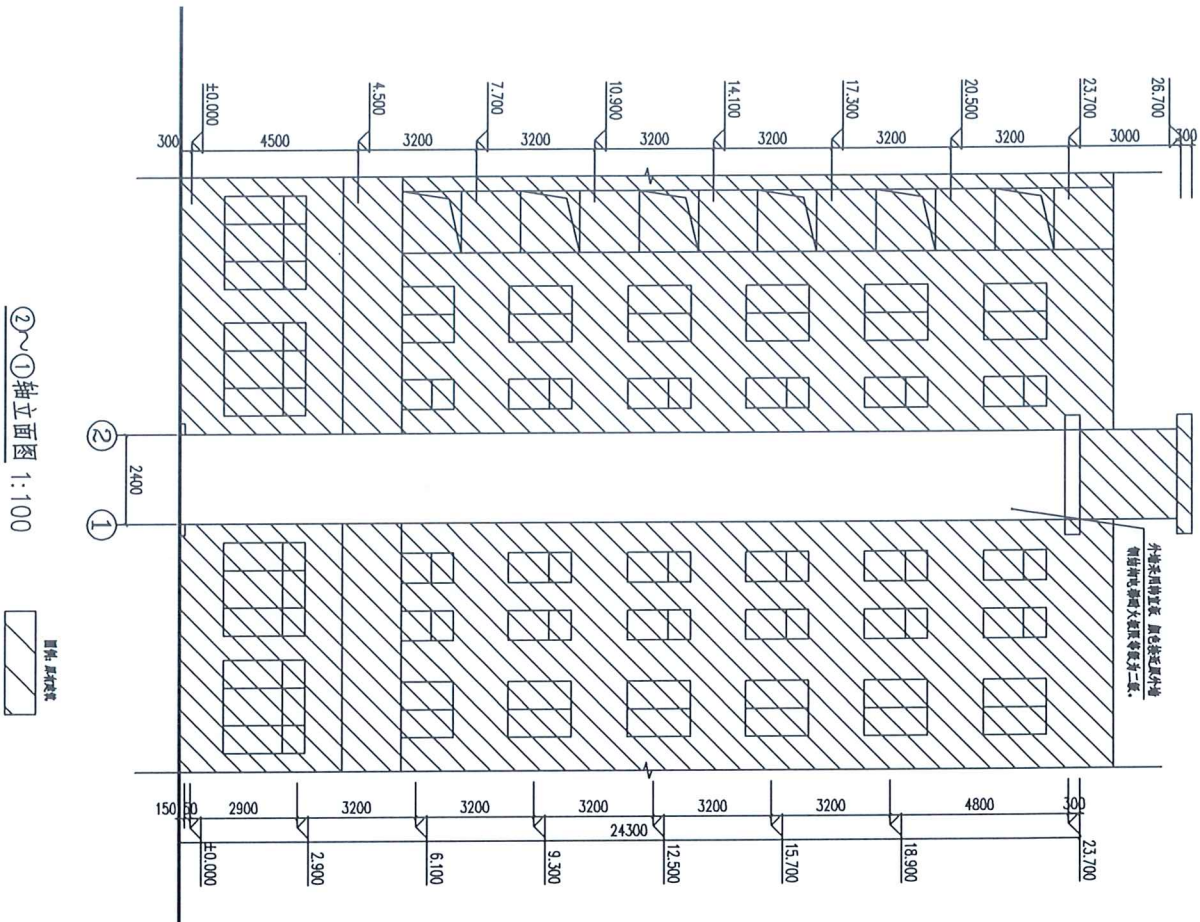

②~①轴立面图 1:100

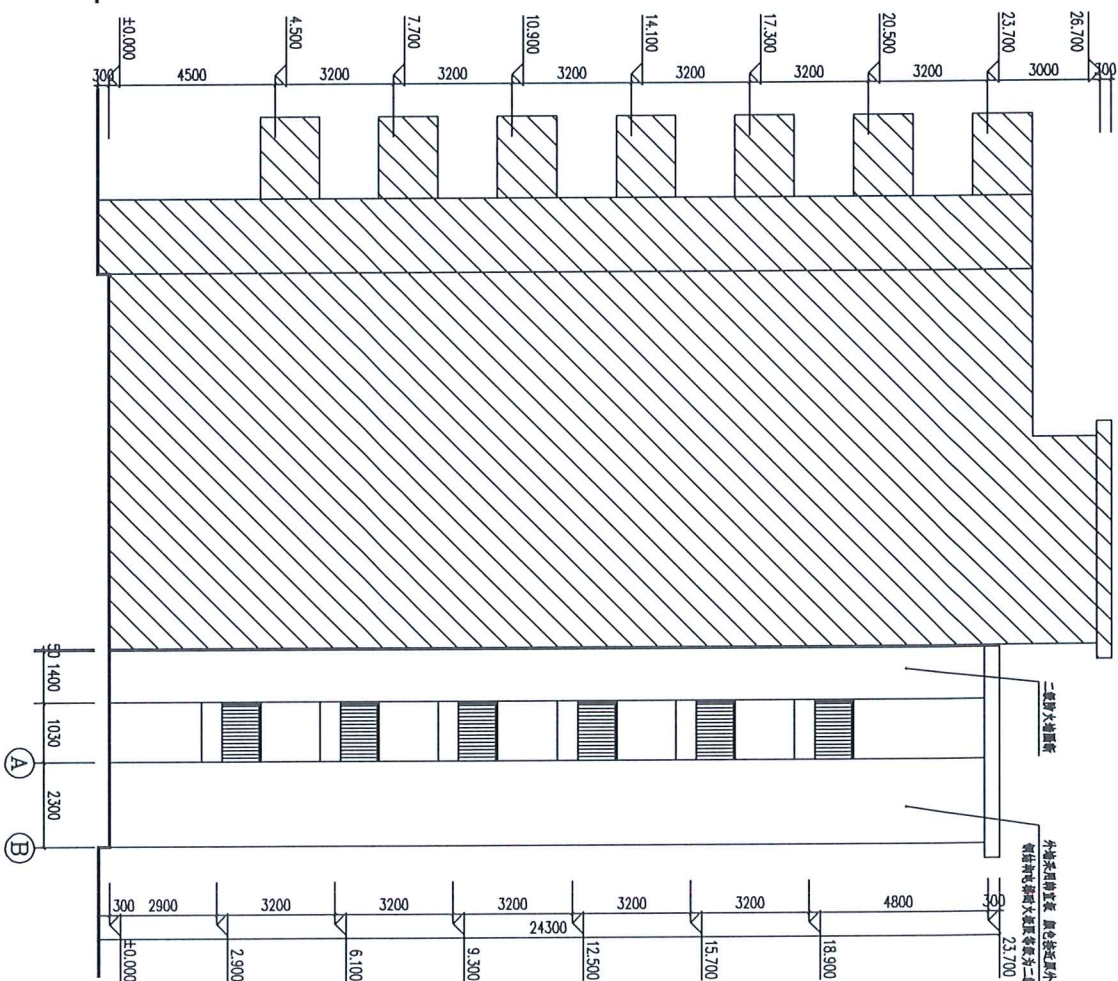

①~②轴立面图 1:100

中源设计有限公司 ZHONGYUAN DESIGN CO., LTD.				版本号: A版				资质证书编号: 甲级: A144A06193				建设单位: 北京中源设计有限公司			
审定: 杨照晖				项目负责人: 关云飞				设计: 吴战峰				工程名称: 北京中源设计有限公司			
审核: 关云飞				专业负责人: 关云飞				校核: 吴卓雄				图例: ①~②轴立面图			
												①~②轴立面图			



英德市英城仙水路
西教育西路北永顺
嘉园A1幢1梯效果图