




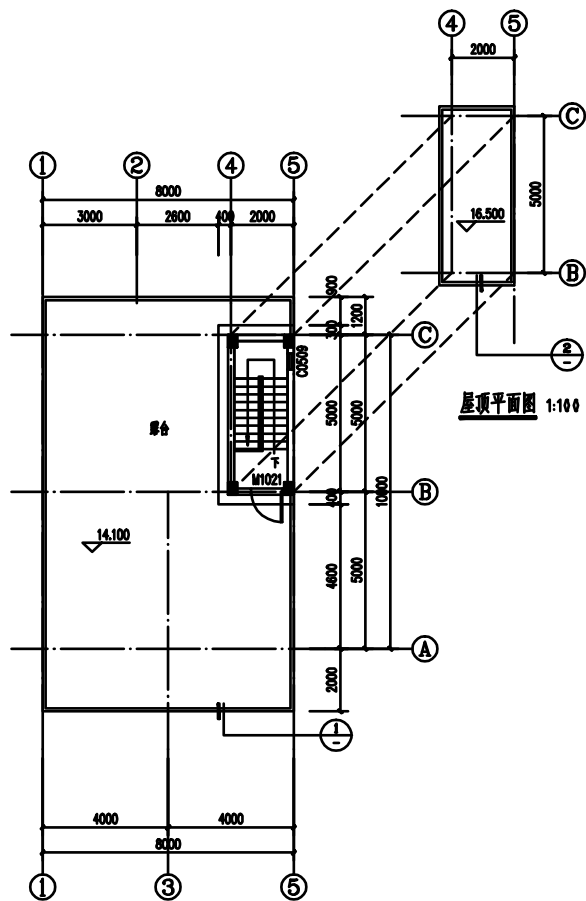

屋面平面图 1:100
本层建筑面积: 10.71m²
本层计容积率: 10.71m²

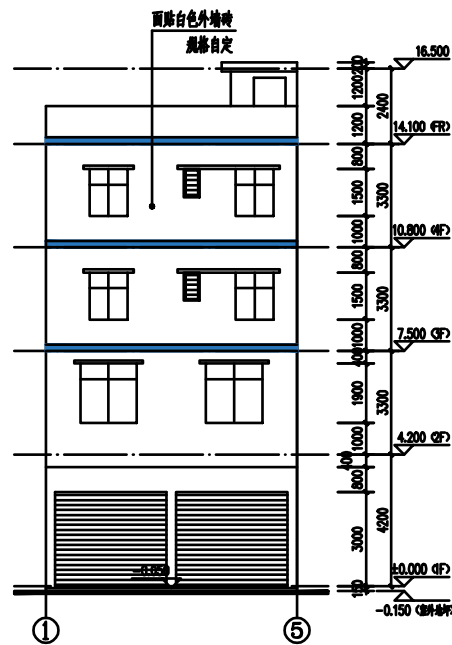

①-⑤轴立面图 1:100

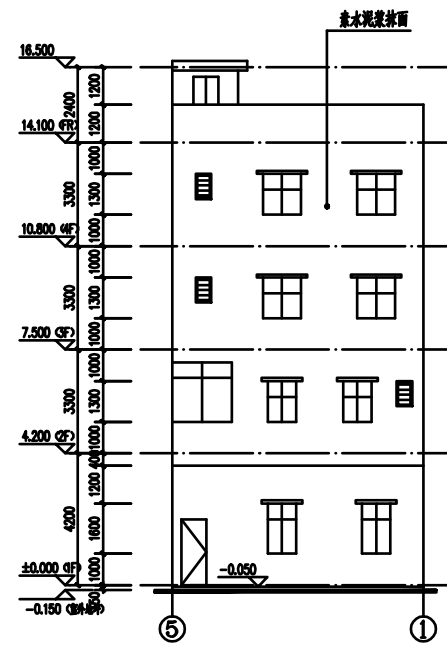

⑤-①轴立面图 1:100

GF 华南创意设计有限公司 GUANGDONG GUANHUANG DESIGN CO., LTD.				建设单位: 东莞市华南创意设计有限公司	设计单位: 华南创意设计有限公司
设计	陈伟斌	项目负责人	陈伟斌	工程名称	广东华南创意设计有限公司
校核	陈伟斌	审核	陈伟斌	图纸名称	屋面平面图 屋顶平面图
专业负责人	陈伟斌	专业负责人	陈伟斌	图号	①-⑤轴立面图 ⑤-①轴立面图
版权所有, 不得翻印. 违者必究. ALL RIGHTS RESERVED. DON'T COPY/REPRODUCE.				设计日期: 2025.12.31 图号: 2025.12.31 比例: 1:100 日期: 2025.12.31	设计: 陈伟斌 审核: 陈伟斌 日期: 2025.12.31