


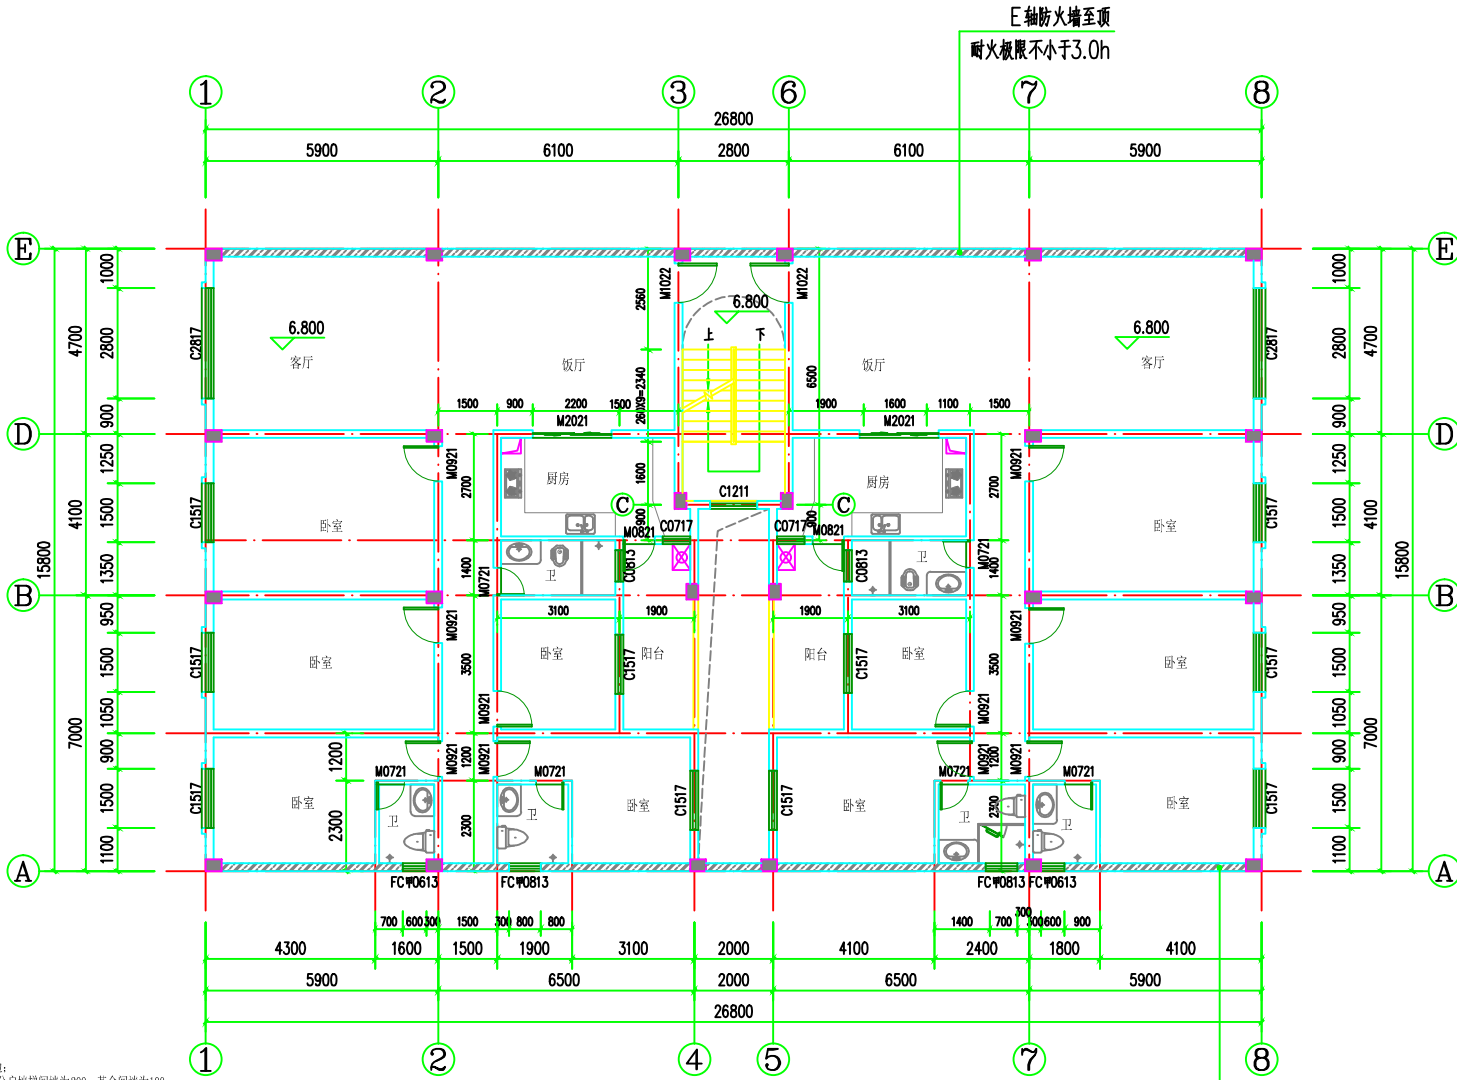

备注 Comments				
号图 GENERAL DRAWINGS				
合作单位 PARTICIPATOR:				
审核 Verified by	校对 Checked by	设计 Designer	制图 Drawn By	
设计单位 DESIGN INSTITUTE				
 广东广筑工程设计有限公司				
Guangdong Guangzhu Engineering Design Co., Ltd.				
证书	建筑工程设计甲级证书编号: A144058591			
单位制图专用章		Stamp of Design Flat		
注册执业专用章		Stamp of Registration		
建设单位 Client: 陈运海				
工程名称 Project Name: 陈运海住宅楼				
子项目名称 Subitem Name:				
图纸名称 Drawing Title: 3层平面图				
工程号 Project No.: YD2024-021				
项目负责人 Project manager		刘静		
审定 Approved by		刘静		
审核 Verified by		刘静		
专业负责 Professional manager		刘静		
设计 Designer		曾远强	曾远强	
校对 Checked by		陈磊	陈磊	
专业 Discipline		建筑	设计阶段 Stage	报建图
版本编号 Version No.		A1.0	图号 Drawing No.	JS-06
比例 Scale		1:100	日期 Date	2025.11
此图纸必须经图审机构审查合格盖章 并经消防审批部门审查合格盖章后方可施工				