


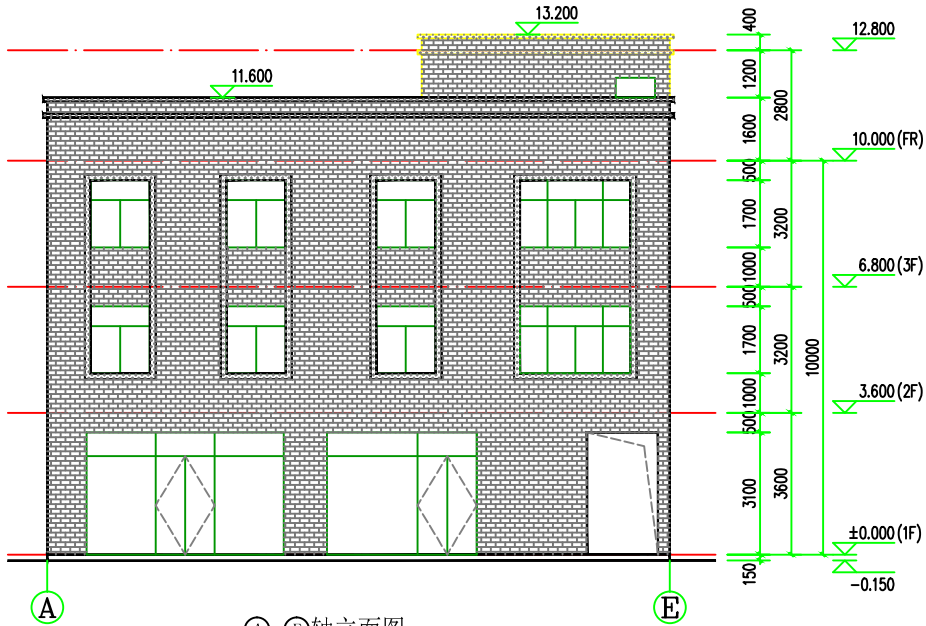

A-E轴立面图 1:100



E-A轴立面图 1:100

立面图例说明:

图例	名称
	米白色45*90纸皮外墙砖
	深灰色45*90纸皮外墙砖

备注 Comments			
号图 GENERAL DRAWINGS			
合作单位 PARTICIPATOR :			
审核 Verified by	校对 Checked by	设计 Designer	制图 Drawn by
设计单位 DESIGN INSTITUTE			
 广东广筑工程设计有限公司			
Guangdong Guangzhu Engineering Design Co., Ltd.			
证书	建筑工程设计甲级证书编号: A144058591		
单位制图专用章 Stamp of Design Firm			
注册执业专用章 Stamp of Registration			
建设单位 Client	陈运海		
工程名称 Project Name	陈运海住宅楼		
子项目名称 Subitem Name			
图纸名称 Drawing Title	①-①轴立面图 ②-②轴立面图		
工程号 Project No.	YD2024-021		
项目负责人 Project manager	刘静		
审定 Approved by	刘静		
审核 Verified by	刘静		
专业负责 Professional manager	刘静		
设计 Designer	曾远强	曾远强	
校对 Checked by	陈磊	陈磊	
专业 Discipline	建筑	设计阶段 Stage	报建图
版本号 Version No.	A1.0	图号 Drawing No.	JS-10
比例 Scale	1:100	日期 Date	2025.11
此图纸必须经图纸审图机构审查合格盖章 并经过消防审批部门审查合格盖章后方可施工			