


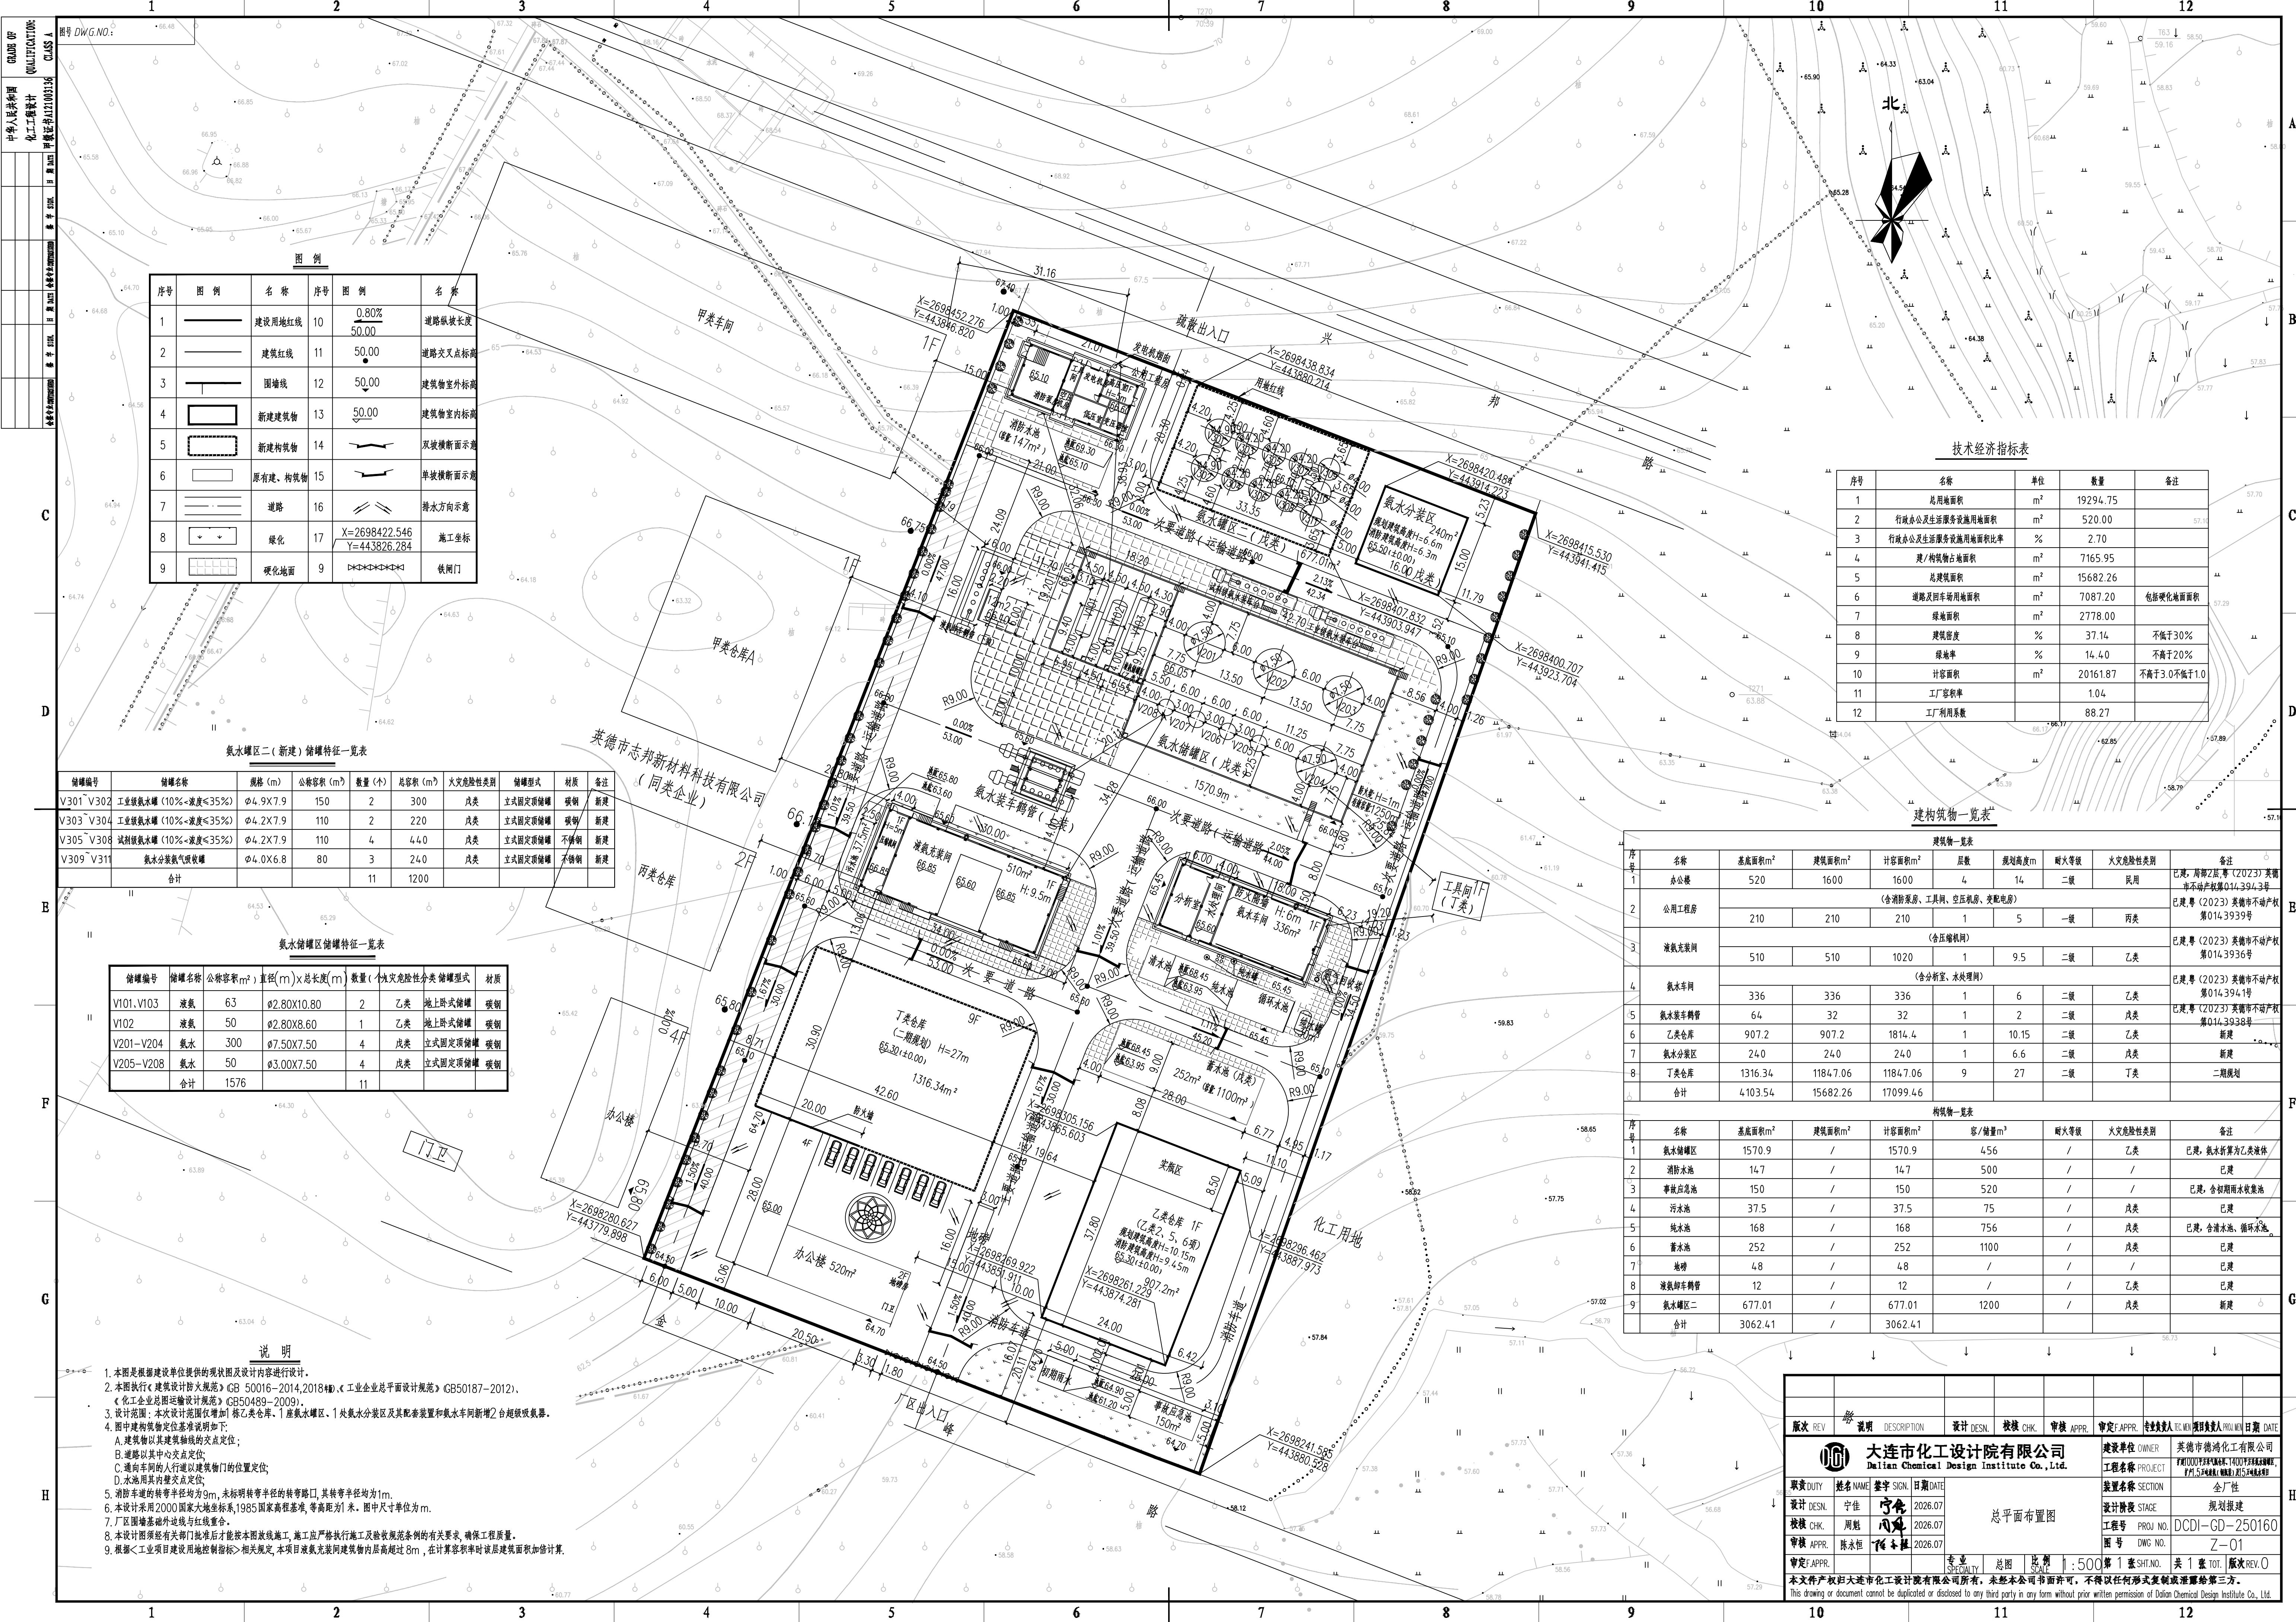

|     |     |    |         |    |          |       |
|-----|-----|----|---------|----|----------|-------|
| 设计人 | 审核人 | 专业 | 日期      | 图号 | DWG. NO. | CLASS |
| 张明  | 李强  | 化工 | 2023.07 | 01 | 01       | A     |

| 序号 | 图例 | 名称      | 序号 | 图例 | 名称      |
|----|----|---------|----|----|---------|
| 1  |    | 建设用地红线  | 10 |    | 道路纵坡长度  |
| 2  |    | 建筑红线    | 11 |    | 道路交叉点标高 |
| 3  |    | 围墙线     | 12 |    | 建筑物室外标高 |
| 4  |    | 新建建筑物   | 13 |    | 建筑物室内标高 |
| 5  |    | 新建建筑物   | 14 |    | 双坡横断面示意 |
| 6  |    | 原有建、构筑物 | 15 |    | 单坡横断面示意 |
| 7  |    | 道路      | 16 |    | 排水方向示意  |
| 8  |    | 绿化      | 17 |    | 施工坐标    |
| 9  |    | 硬化地面    | 9  |    | 铁闸门     |

氨水罐区二（新建）储罐特征一览表

| 储罐编号      | 储罐名称                | 规格 (m)   | 公称容积 (m³) | 数量 (个) | 总容积 (m³) | 火灾危险性类别 | 储罐形式    | 材质  | 备注 |
|-----------|---------------------|----------|-----------|--------|----------|---------|---------|-----|----|
| V301~V302 | 工业级氨水罐 (10%~浓度≤35%) | Φ4.9X7.9 | 150       | 2      | 300      | 戊类      | 立式固定顶储罐 | 碳钢  | 新建 |
| V303~V304 | 工业级氨水罐 (10%~浓度≤35%) | Φ4.2X7.9 | 110       | 2      | 220      | 戊类      | 立式固定顶储罐 | 碳钢  | 新建 |
| V305~V308 | 试剂级氨水罐 (10%~浓度≤35%) | Φ4.2X7.9 | 110       | 4      | 440      | 戊类      | 立式固定顶储罐 | 不锈钢 | 新建 |
| V309~V311 | 氨水分装氨气吸储罐           | Φ4.0X6.8 | 80        | 3      | 240      | 戊类      | 立式固定顶储罐 | 不锈钢 | 新建 |
| 合计        |                     |          |           | 11     | 1200     |         |         |     |    |

氨水储罐区储罐特征一览表

| 储罐编号      | 储罐名称 | 公称容积 (m³) | 直径 (m)      | 总长度 (m) | 数量 (个) | 火灾危险性类别 | 储罐形式 | 材质 |
|-----------|------|-----------|-------------|---------|--------|---------|------|----|
| V101-V103 | 液氨   | 63        | Φ2.80X10.80 | 2       | 乙类     | 地上卧式储罐  | 碳钢   |    |
| V102      | 液氨   | 50        | Φ2.80X8.60  | 1       | 乙类     | 地上卧式储罐  | 碳钢   |    |
| V201-V204 | 氨水   | 300       | Φ7.50X7.50  | 4       | 戊类     | 立式固定顶储罐 | 碳钢   |    |
| V205-V208 | 氨水   | 50        | Φ3.00X7.50  | 4       | 戊类     | 立式固定顶储罐 | 碳钢   |    |
| 合计        |      | 1576      |             | 11      |        |         |      |    |

说明

- 本图是根据建设单位提供的现状图及设计内容进行设计。
- 本图执行《建筑设计防火规范》GB 50016-2014(2018修订)、《工业企业总平面设计规范》GB50187-2012)、《化工企业总图运输设计规范》GB50489-2009)。
- 设计范围：本次设计范围仅增加1栋乙类仓库、1座氨水罐区、1处氨水分装区及其配套装置和氨水车间新增2台超级吸器。
- 图中构筑物定位基准说明如下：  
A. 建筑物以其建筑轴线的交点定位；  
B. 道路以其中心点定位；  
C. 通向车间的人行道以建筑物角的位置定位；  
D. 水池以其内壁交点定位；  
E. 消防车道转弯半径均为9m，未标明转弯半径的转弯路口，其转弯半径均为1m。
- 本设计采用2000国家大地坐标系,1985国家高程基准,等高距为1米。图中尺寸单位为m。
- 厂区内围墙基础外边线与设计红线重合。
- 本设计图须经有关部门批准后才能按本图放线施工,施工应严格执行施工及验收规范条例的有关要求,确保工程质量。
- 根据《工业项目建设用地控制指标》相关规定,本项目液氨充装同建构筑物层高超过8m,在计算容积率时该层建筑面积加倍计算。

技术经济指标表

| 序号 | 名称                | 单位 | 数量       | 备注           |
|----|-------------------|----|----------|--------------|
| 1  | 总用地面积             | m² | 19294.75 |              |
| 2  | 行政办公及生活服务设施用地面积   | m² | 520.00   |              |
| 3  | 行政办公及生活服务设施用地面积比率 | %  | 2.70     |              |
| 4  | 建/构筑物占地面积         | m² | 7165.95  |              |
| 5  | 总建筑面积             | m² | 15682.26 |              |
| 6  | 道路及回车场用地面积        | m² | 7087.20  | 包括硬化地面面积     |
| 7  | 绿地面积              | m² | 2778.00  |              |
| 8  | 建筑密度              | %  | 37.14    | 不低于30%       |
| 9  | 绿化率               | %  | 14.40    | 不低于20%       |
| 10 | 计容面积              | m² | 20161.87 | 不低于3.0不低于1.0 |
| 11 | 工厂容积率             |    | 1.04     |              |
| 12 | 工厂利用系数            |    | 88.27    |              |

建筑物一览表

| 序号 | 名称    | 基底面积m²  | 建筑面积m²   | 计容面积m²   | 层数 | 规划高度m | 耐火等级 | 火灾危险性类别 | 备注                              |
|----|-------|---------|----------|----------|----|-------|------|---------|---------------------------------|
| 1  | 办公楼   | 520     | 1600     | 1600     | 4  | 14    | 二级   | 民用      | 已建,局部2层(2023)类属非不动产权属014.394.3号 |
| 2  | 公用工程房 | 210     | 210      | 210      | 1  | 5     | 一级   | 丙类      | 已建,等(2023)类属非不动产权属014.3939号     |
| 3  | 液氨充装间 | 510     | 510      | 1020     | 1  | 9.5   | 二级   | 乙类      | 已建,等(2023)类属非不动产权属014.3936号     |
| 4  | 氨水车间  | 336     | 336      | 336      | 1  | 6     | 二级   | 乙类      | 已建,等(2023)类属非不动产权属014.394.1号    |
| 5  | 氨水装车臂 | 64      | 32       | 32       | 1  | 2     | 二级   | 戊类      | 已建,等(2023)类属非不动产权属014.3938号     |
| 6  | 乙类仓库  | 907.2   | 907.2    | 1814.4   | 1  | 10.15 | 二级   | 乙类      | 新建                              |
| 7  | 氨水分装区 | 240     | 240      | 240      | 1  | 6.6   | 二级   | 戊类      | 新建                              |
| 8  | 丁类仓库  | 1316.34 | 11847.06 | 11847.06 | 9  | 27    | 二级   | 丁类      | 二期规划                            |
| 9  | 合计    | 4103.54 | 15682.26 | 17099.46 |    |       |      |         |                                 |

构筑物一览表

| 序号 | 名称    | 基底面积m²  | 建筑面积m² | 计容面积m²  | 容/储量m³ | 耐火等级 | 火灾危险性类别 | 备注           |
|----|-------|---------|--------|---------|--------|------|---------|--------------|
| 1  | 氨水储罐区 | 1570.9  | /      | 1570.9  | 456    | /    | 乙类      | 已建,氨水折算为乙类液体 |
| 2  | 消防水池  | 147     | /      | 147     | 500    | /    | /       | 已建           |
| 3  | 事故应急池 | 150     | /      | 150     | 520    | /    | /       | 已建,含初期雨水收集池  |
| 4  | 污水池   | 37.5    | /      | 37.5    | 75     | /    | 戊类      | 已建           |
| 5  | 纯水池   | 168     | /      | 168     | 756    | /    | 戊类      | 已建,含纯水池、循环水池 |
| 6  | 蓄水池   | 252     | /      | 252     | 1100   | /    | 戊类      | 已建           |
| 7  | 地磅    | 48      | /      | 48      | /      | /    | /       | 已建           |
| 8  | 液氨卸车臂 | 12      | /      | 12      | /      | /    | 乙类      | 已建           |
| 9  | 氨水罐区二 | 677.01  | /      | 677.01  | 1200   | /    | 戊类      | 新建           |
| 10 | 合计    | 3062.41 | /      | 3062.41 |        |      |         |              |

|  |  |  |  |  |  |  |  |  |  |  |  |  |  |
|--|--|--|--|--|--|--|--|--|--|--|--|--|--|
|  |  |  |  |  |  |  |  |  |  |  |  |  |  |
|  |  |  |  |  |  |  |  |  |  |  |  |  |  |
总平面布置图

H