



日期	姓名	专业
DATE	SIGNATURE	SPEC.

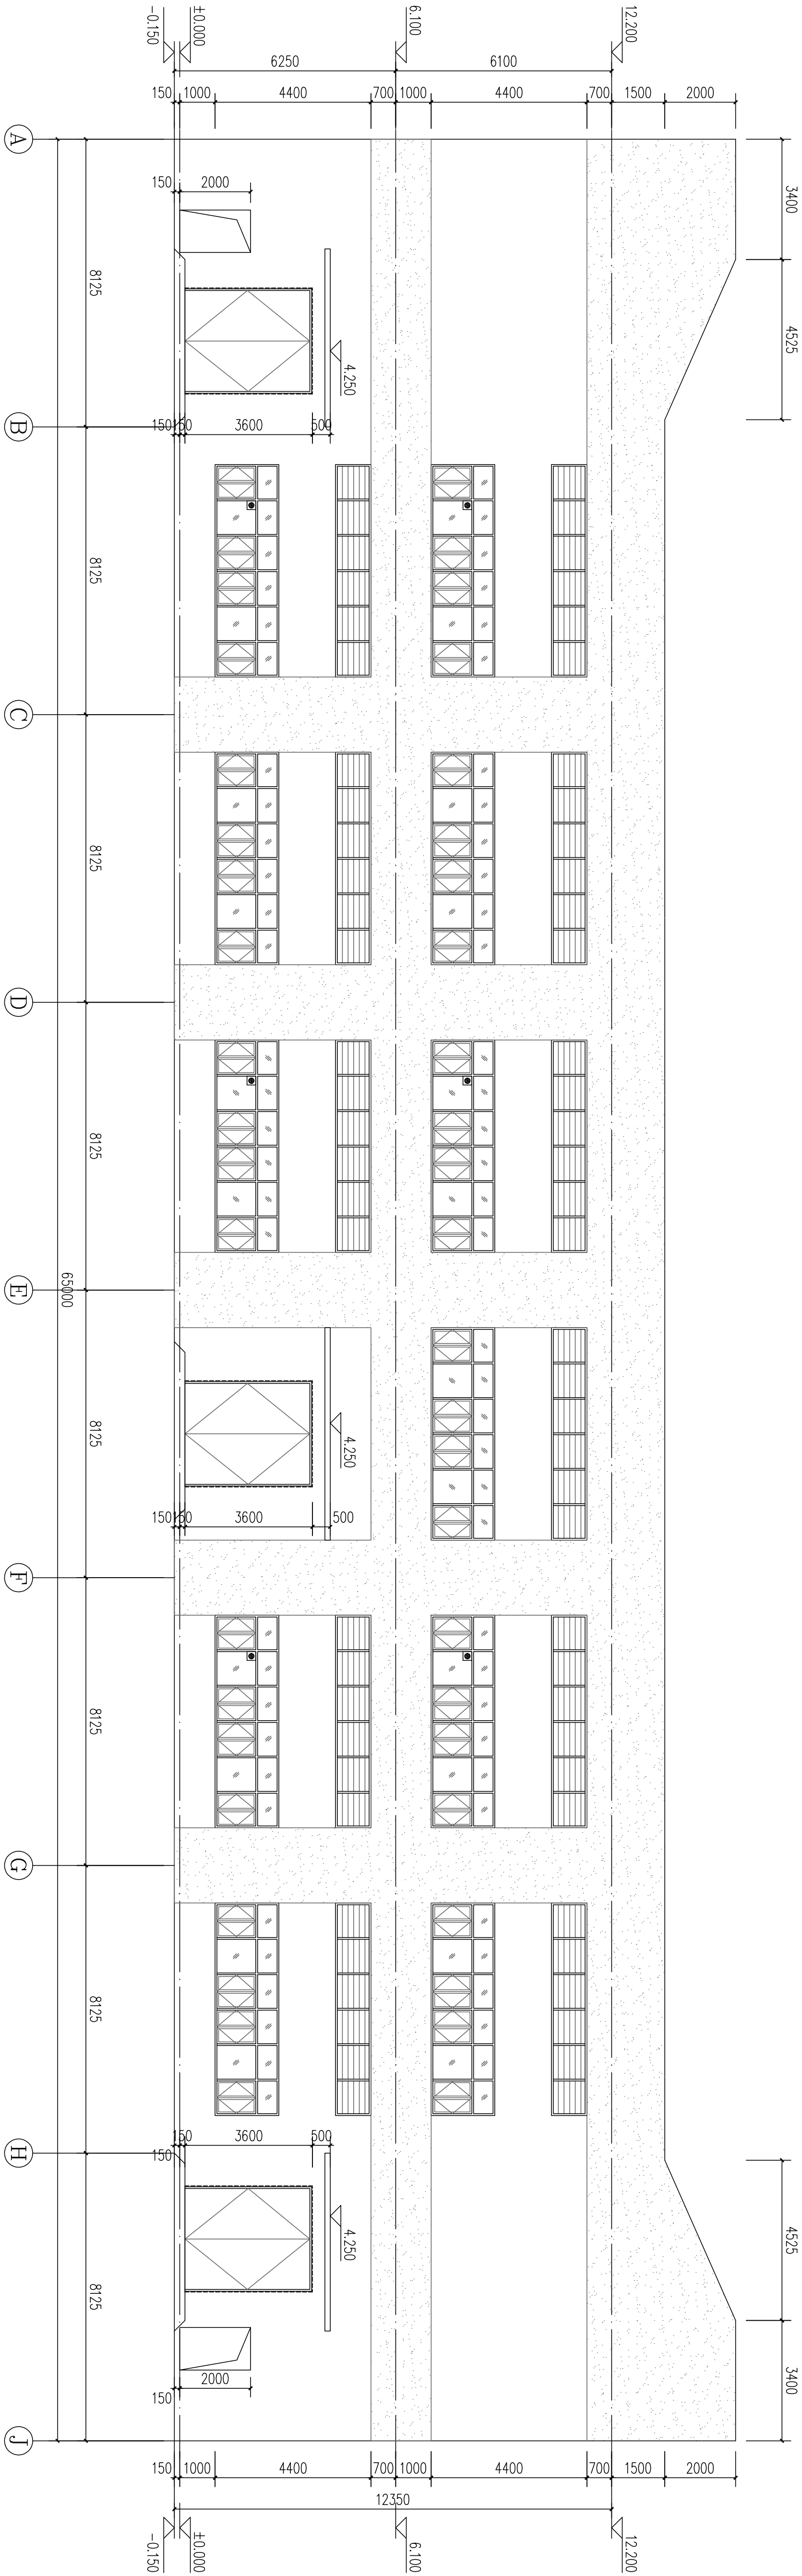

⑧~⑪轴立面图 1:100

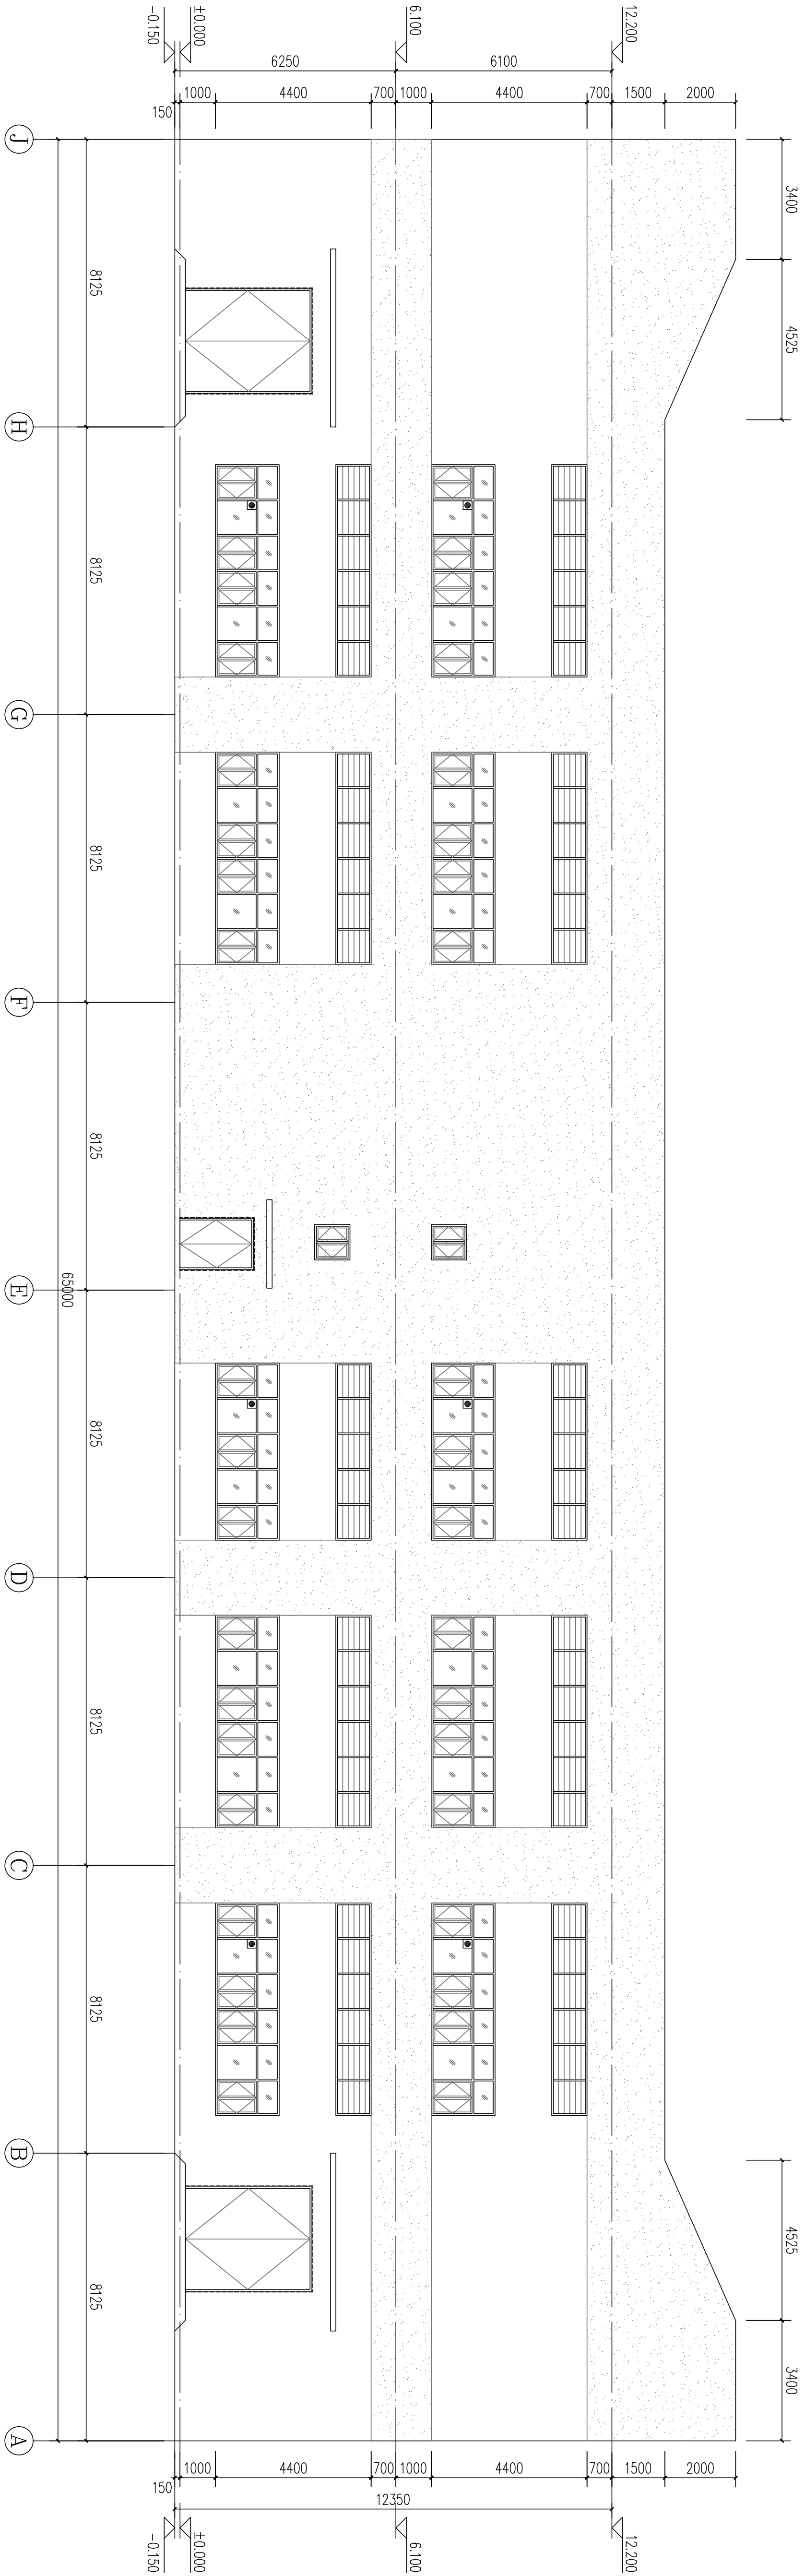

①~⑧轴立面图 1:100

图例:(色版业主和设计共同选定)

- 白色外墙漆
- 灰蓝色外墙漆
- 消防救援窗口标示,玻璃易于破碎

NOTES

设计日期	设计阶段
DESIGN DATE	DESIGN STAGE

注册工程师
REGISTERED ENGINEER WORK PERMIT SEAL

施工图审查机构
CONSTRUCTION DRAWING EXAMINATION AUTHORITY

施工图审查合格证明
SEAL NUMBER OF CONSTRUCTION DRAWING EXAMINATION CERTIFICATE

建设单位
广东良仕工业材料有限公司
ANNUAL 3.3 ELECTRIC CHEMICAL PROJECT


主要建筑师
SHEK/DESIGNER
广东良仕工业材料有限公司
CONSTRUCTION UNIT

姓名	吕俊华	职称	2020.05.14
项目负责人	关翰	职称	2020.05.14
项目负责人	关翰	职称	2020.05.14
立面图一


图号	W14.3S-TJ-158-06
设计阶段	施工图
日期	2020.05
比例	1:100
图例	建筑

专业	姓名	日期	专业	姓名	日期
SPEC.	SIGNATURE	DATE	SPEC.	SIGNATURE	DATE

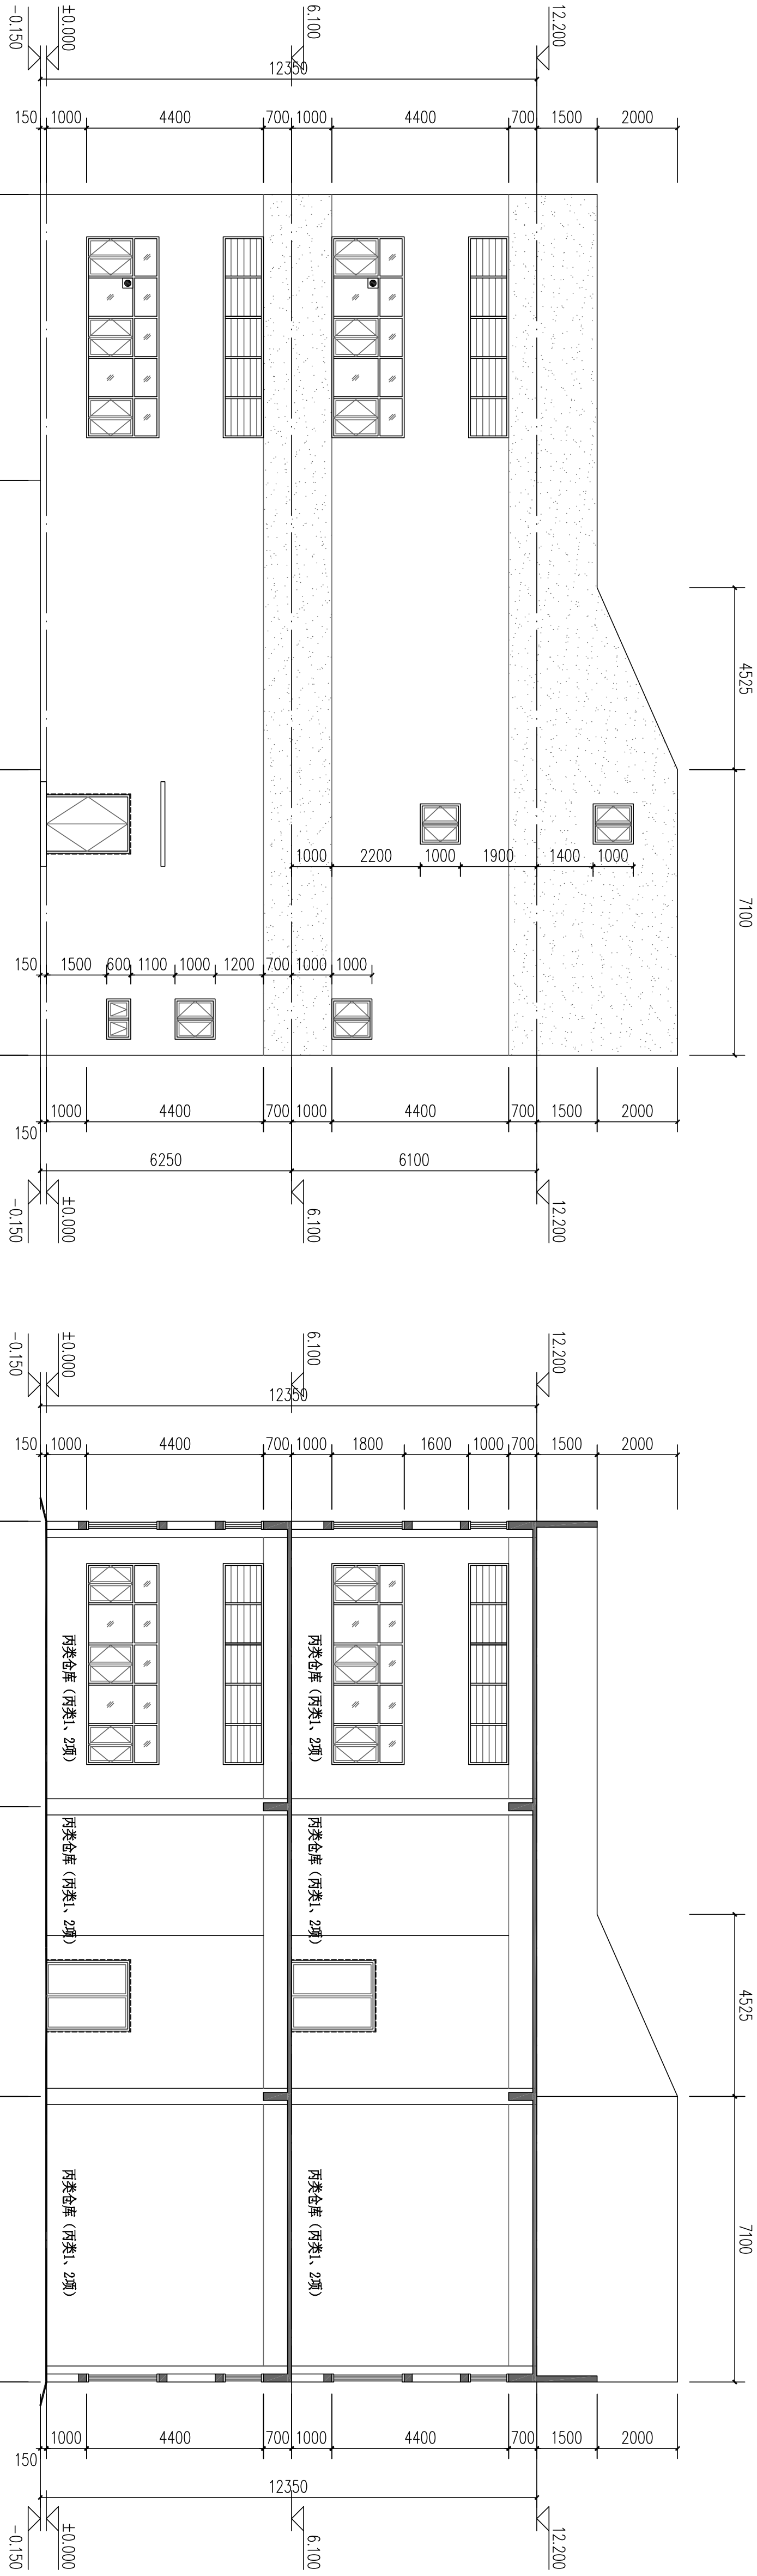

①~④轴立面图 1:100

1-1剖面图 1:100

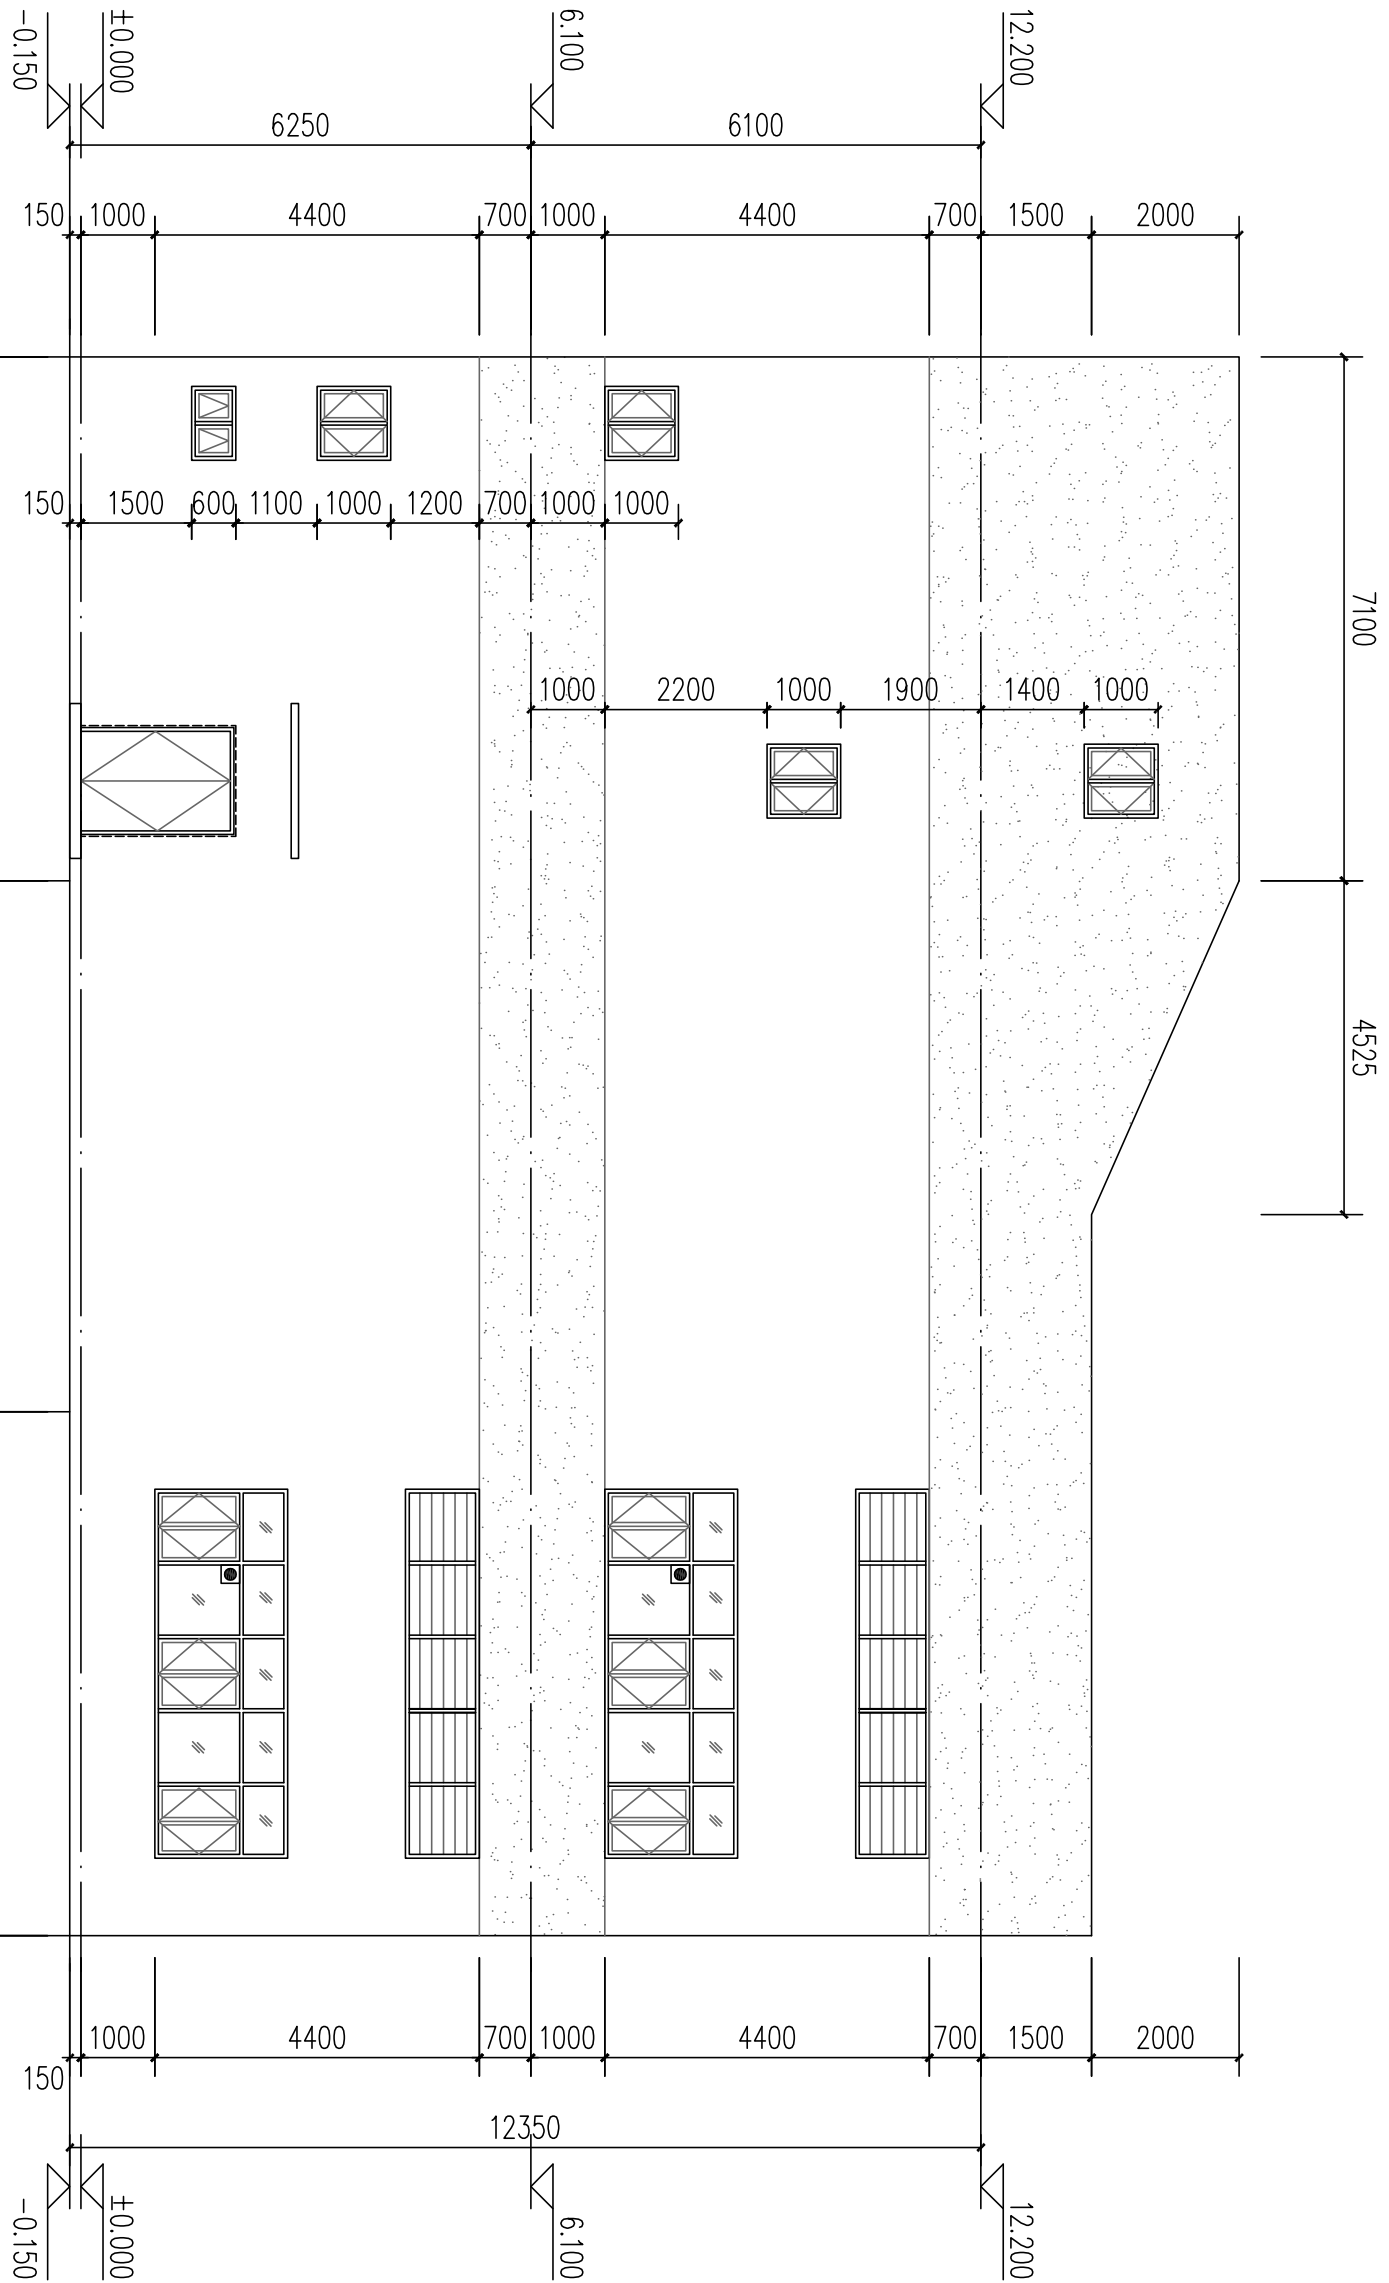

①~④轴立面图 1:100

图例:(色版业主和设计共同选定)

白色外墙漆

灰蓝色外墙漆

消防救援窗口标示,玻璃易于破碎

福建省

石油化学工业设计院

FUJIAN PROVINCIAL PETROCHEMICAL DESIGNING INSTITUTE

发证部门: 中华人民共和国住房和城乡建设部(住建部)
证书编号: 甲级A135004209(CLASS A A135004209)

备注
NOTES


注册工程师签章	注册工程师签章
REGISTERED ENGINEER WORK PERMIT SEAL	REGISTERED ENGINEER WORK PERMIT SEAL
施工图审查机构	施工图审查机构
CONSTRUCTION DRAWING EXAMINATION AUTHORITY	CONSTRUCTION DRAWING EXAMINATION AUTHORITY
施工图审查合格专用章	施工图审查合格专用章
SEAL NUMBER OF CONSTRUCTION DRAWING EXAMINATION CERTIFICATE	SEAL NUMBER OF CONSTRUCTION DRAWING EXAMINATION CERTIFICATE
建设单位	建设单位
广东良仕工业材料有限公司	广东良仕工业材料有限公司
PROJECT	PROJECT
年产3万吨电致化学品研制项目	年产3万吨电致化学品研制项目


主要工程名称	主要工程名称
SUBJECT/NAME	SUBJECT/NAME
丙类仓库	丙类仓库
CONSTRUCTION UNIT	CONSTRUCTION UNIT
广东良仕工业材料有限公司	广东良仕工业材料有限公司
建设单位	建设单位
ALPH	ALPH
吕震华	吕震华
2020/05/14	2020/05/14
项目负责人	项目负责人
关翰	关翰
2020/05/14	2020/05/14
审核	审核
关翰	关翰
2020/05/14	2020/05/14
审核	审核
任伟新	任伟新
2020/05/14	2020/05/14
审核	审核
郑喜中	郑喜中
2020/05/14	2020/05/14


立面图二

图号	W14.3S-TJ-158-07
设计阶段	施工图
设计日期	2020.05
比例	1:100
图例	建筑

1.0A1

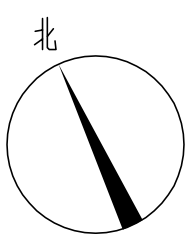[illegible]

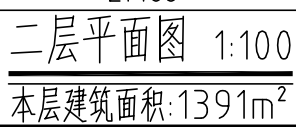[illegible]

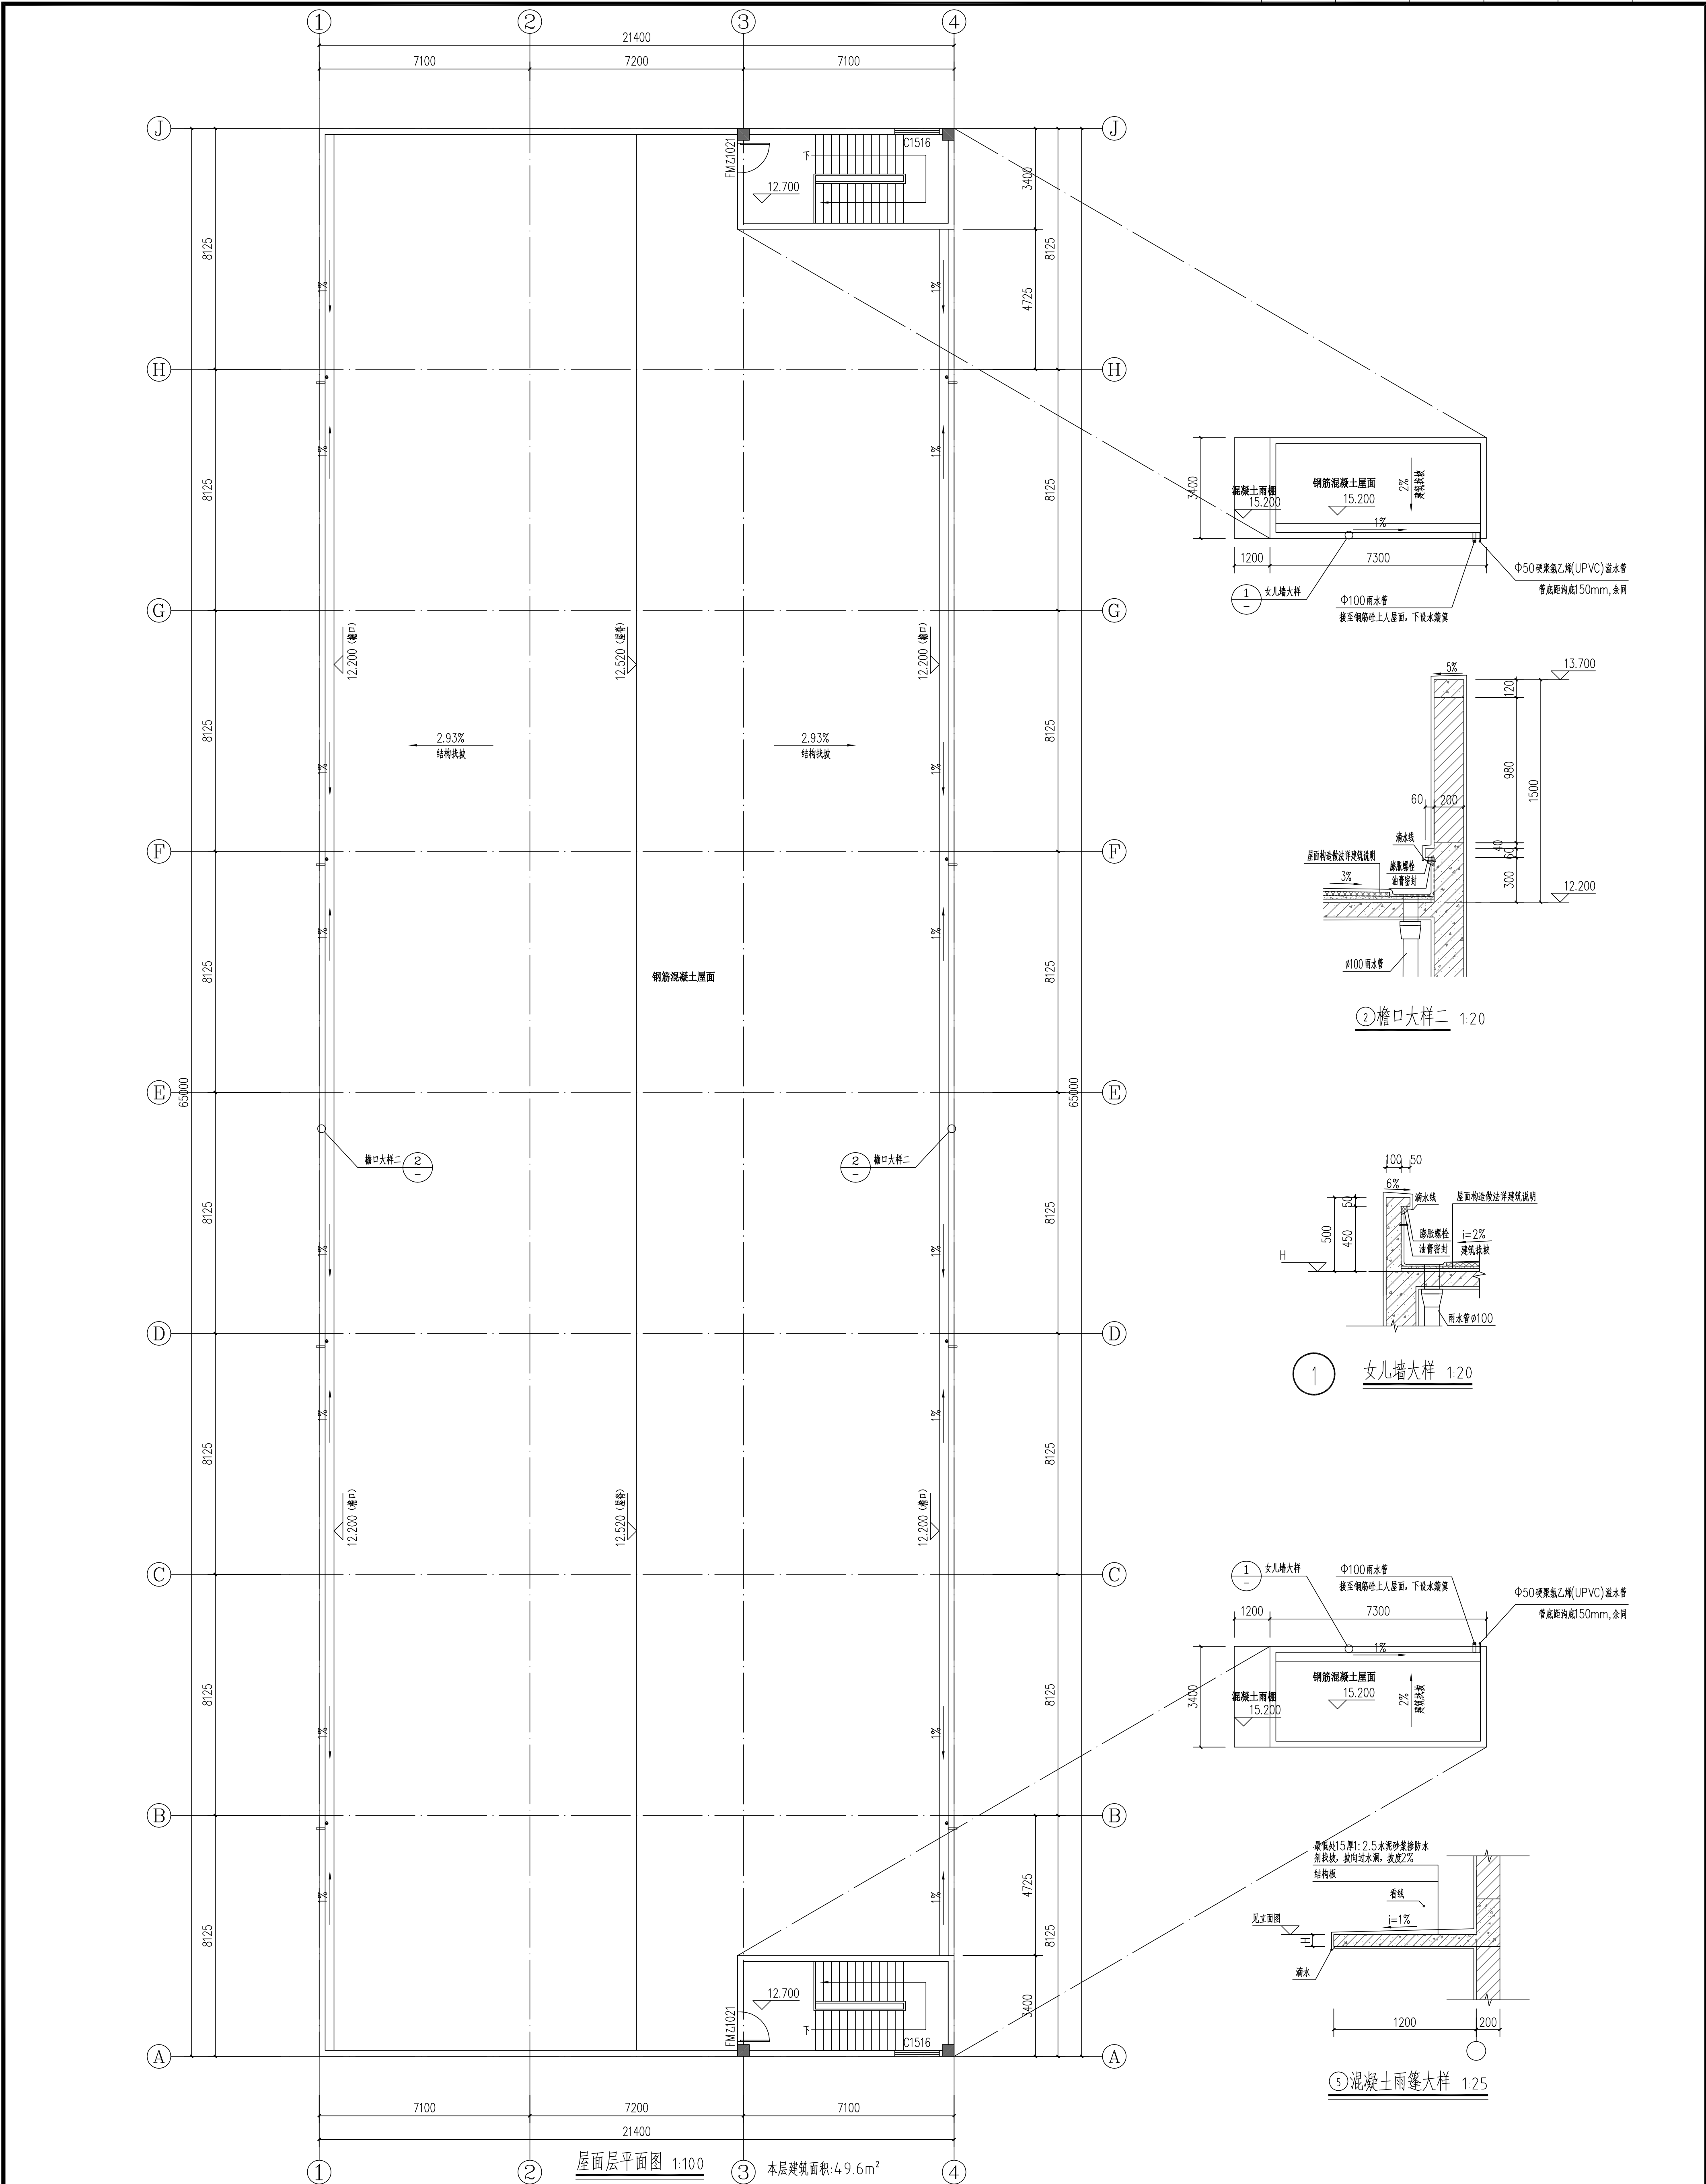[illegible]