


日期 DATE	签名 SIGNATURE	专业 SPEC.	日期 DATE	签名 SIGNATURE	专业 SPEC.

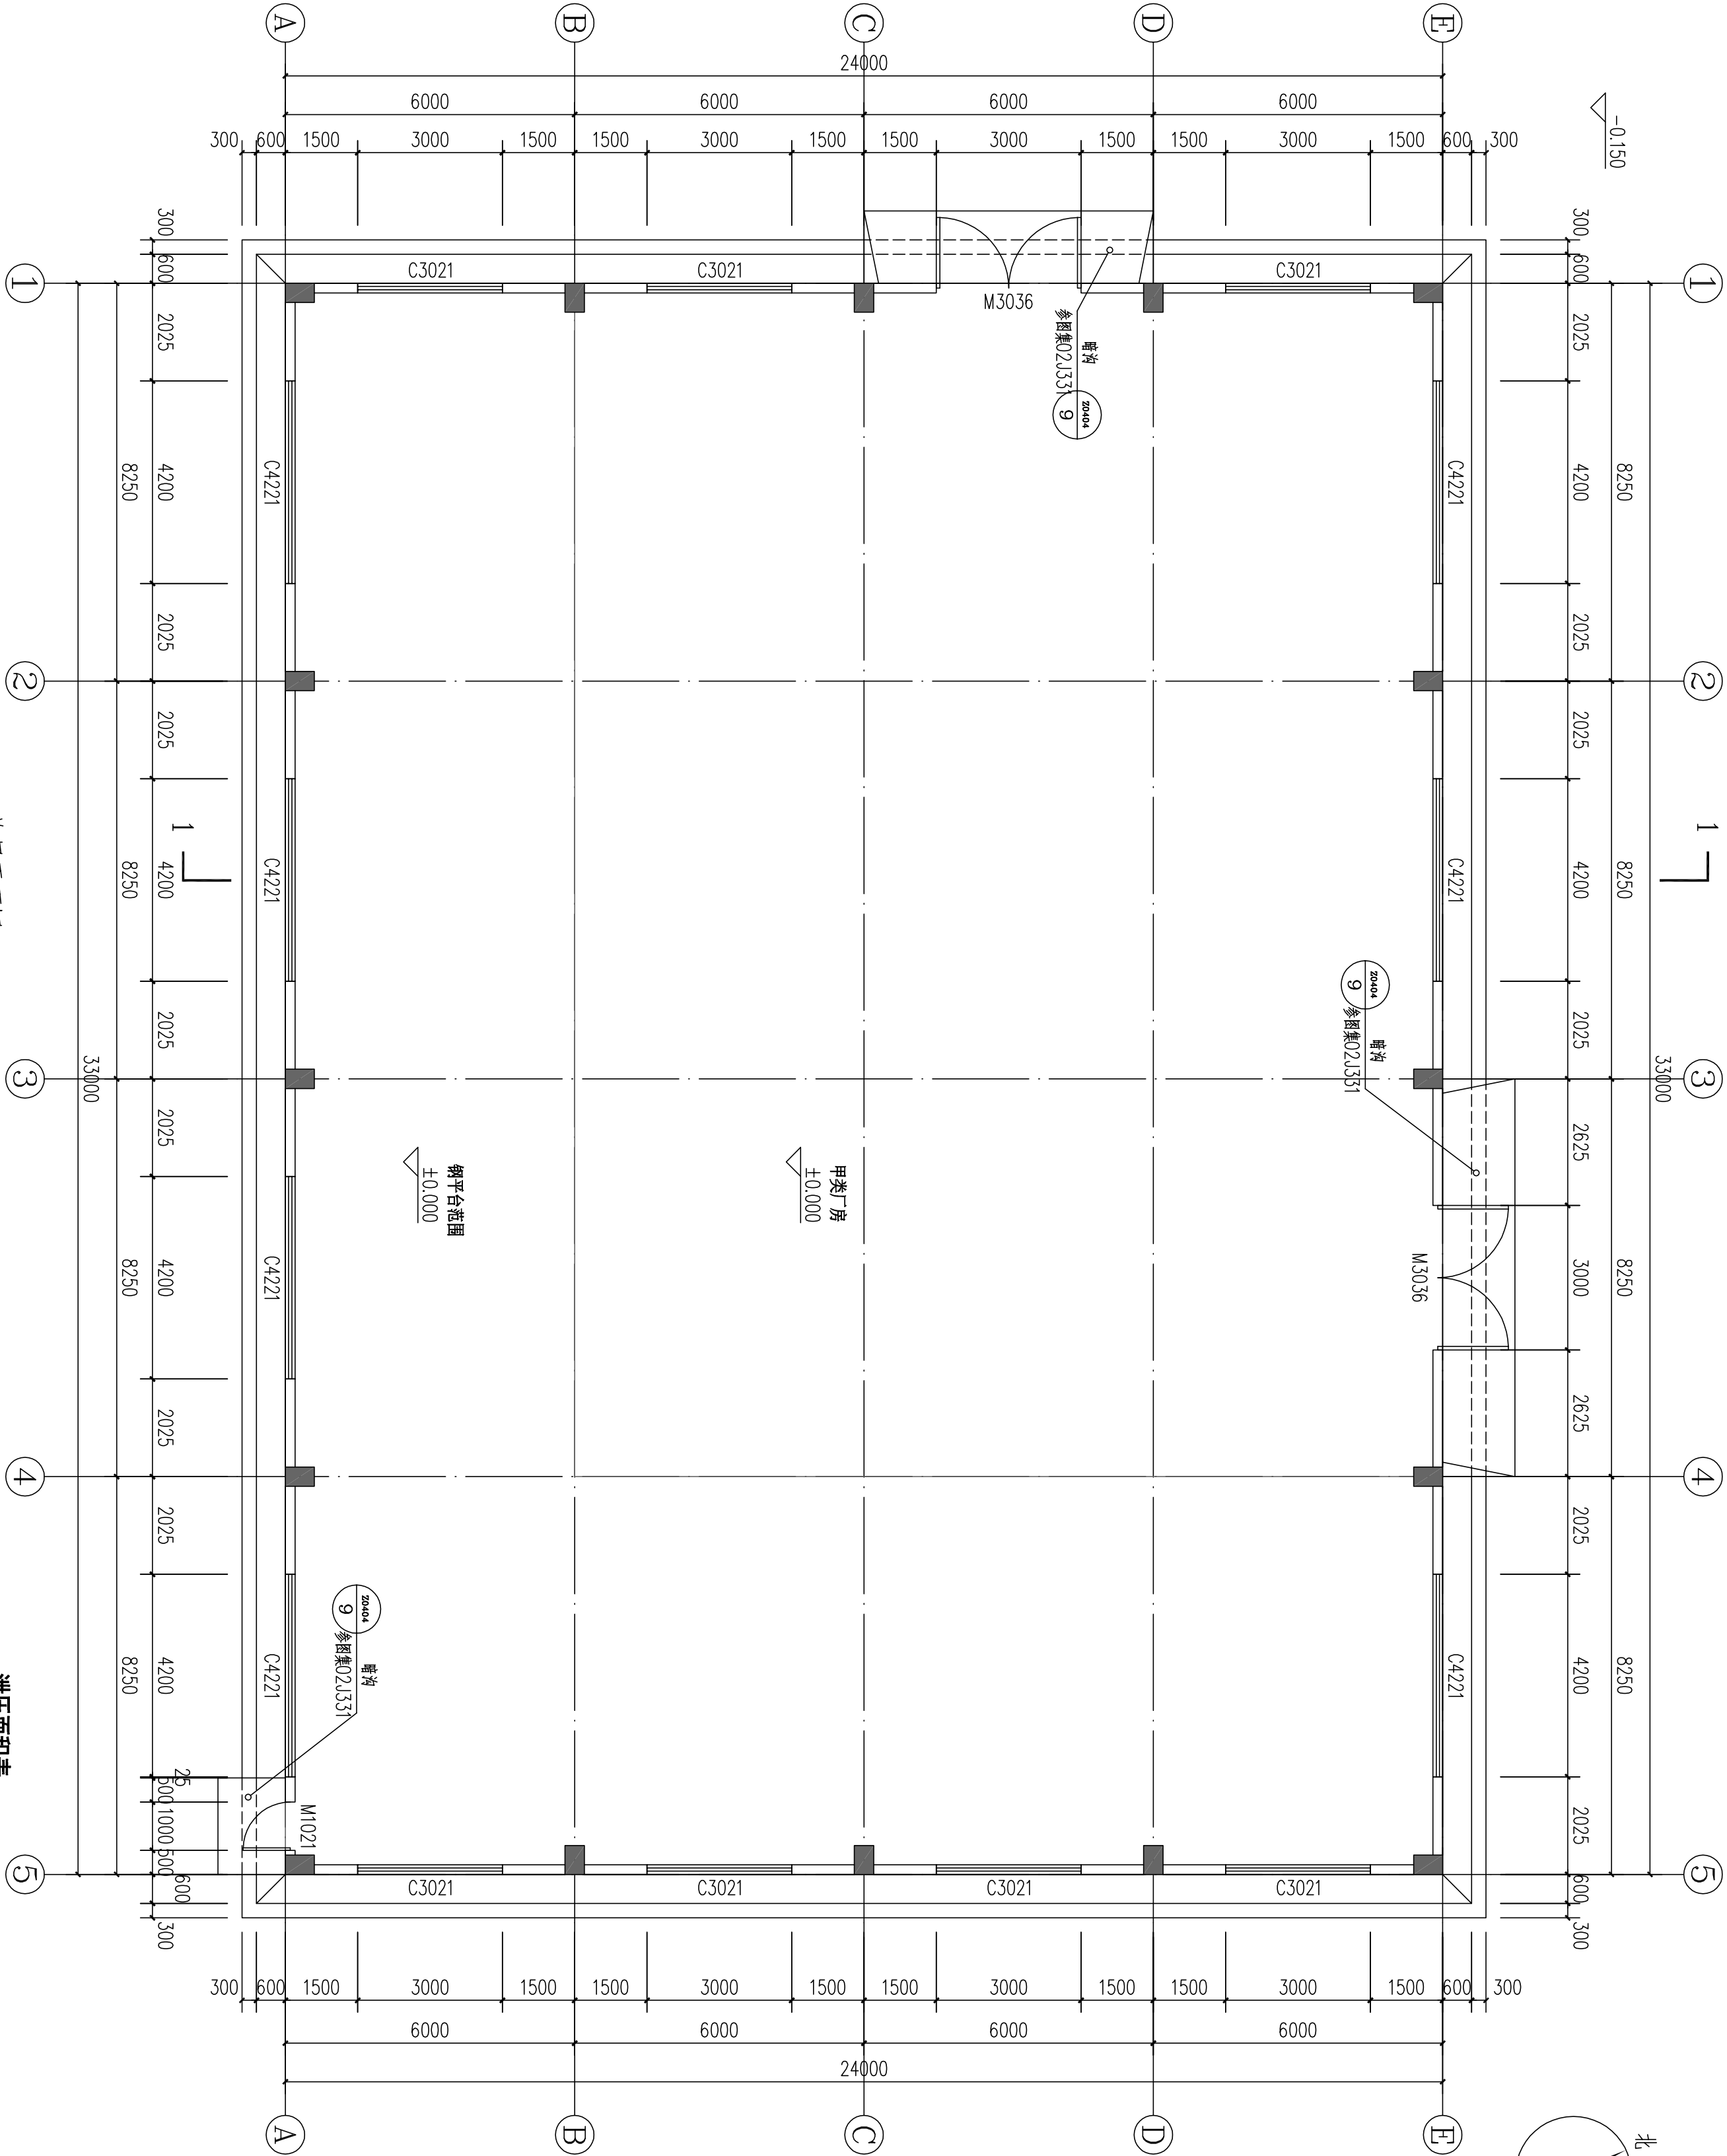

首层平面图 1:100

占地面积: 792 m²
本层建筑面积: 792 m²
总建筑面积: 792 m²

泄压面积表

车间部分长径比不大于3 整体计算	计算泄压建筑面积 (m ²)	泄压比值	长径比	规范所需泄压面积 (m ²) A=100V ^{2/3}	实际设计 泄压面积 (m ²)	备注
乙类车间	792	0.11	2.55	792	>792	利用轻质屋面和门窗泄压

福建省
石油化学工业设计院
FUJIAN PROVINCIAL PETROCHEMICAL
DESIGNING INSTITUTE

发证部门：中华人民共和国住房和城乡建设部 (MOHURD)
证书编号：甲级A135004209 (CLASS A A135004209)

备注
NOTES

图名 NAME	图例 SYMBOL	说明 DESCRIPTION
施工图 DRAWING	图例 SYMBOL	说明 DESCRIPTION

注册工程师执业章
REGISTERED ENGINEER WORK PERMIT SEAL

施工图审查单位
CONSTRUCTION DRAWING EXAMINATION AUTHORITY

施工图审查合格证书编号
SEAL NUMBER OF CONSTRUCTION DRAWING EXAMINATION QUALIFICATION CERTIFICATE

工程名称
PROJECT
广东良仕工业材料有限公司
年产3.3万吨造纸化学品助剂项目


主项/装置名称
SUBJECT/DEVICE
甲类车间

建设单位 CONSTRUCTION UNIT 广东良仕工业材料有限公司	设计单位 DESIGN UNIT 同振华	设计人 DESIGNER 关翰	设计日期 DESIGN DATE 2020.05.14
审核人 CHECKER 关翰	审核日期 CHECK DATE 2020.05.14	审核人 CHECKER 关翰	审核日期 CHECK DATE 2020.05.14
审批人 APPROVER 关翰	审批日期 APPROVE DATE 2020.05.14	审批人 APPROVER 关翰	审批日期 APPROVE DATE 2020.05.14
校对 CHECKER 任伟新	校对日期 CHECK DATE 2020.05.14	校对 CHECKER 任伟新	校对日期 CHECK DATE 2020.05.14
制图 DRAWING 郑喜中	制图日期 DRAWING DATE 2020.05.14	制图 DRAWING 郑喜中	制图日期 DRAWING DATE 2020.05.14

图名 DRAWING TITLE
首层平面图

图号 DRAWING NO. W143S-TJ-763-03	图例 SYMBOL 施工图	日期 DATE 2020.05
设计阶段 DESIGN STAGE 施工图	图例 SYMBOL 施工图	日期 DATE 2020.05
比例 SCALE 1:100	图例 SYMBOL 施工图	日期 DATE 2020.05
专业 SPECIALTY 建筑	图例 SYMBOL 施工图	日期 DATE 2020.05

日期 DATE	签名 SIGNATURE	专业 SPEC.	日期 DATE	签名 SIGNATURE	专业 SPEC.

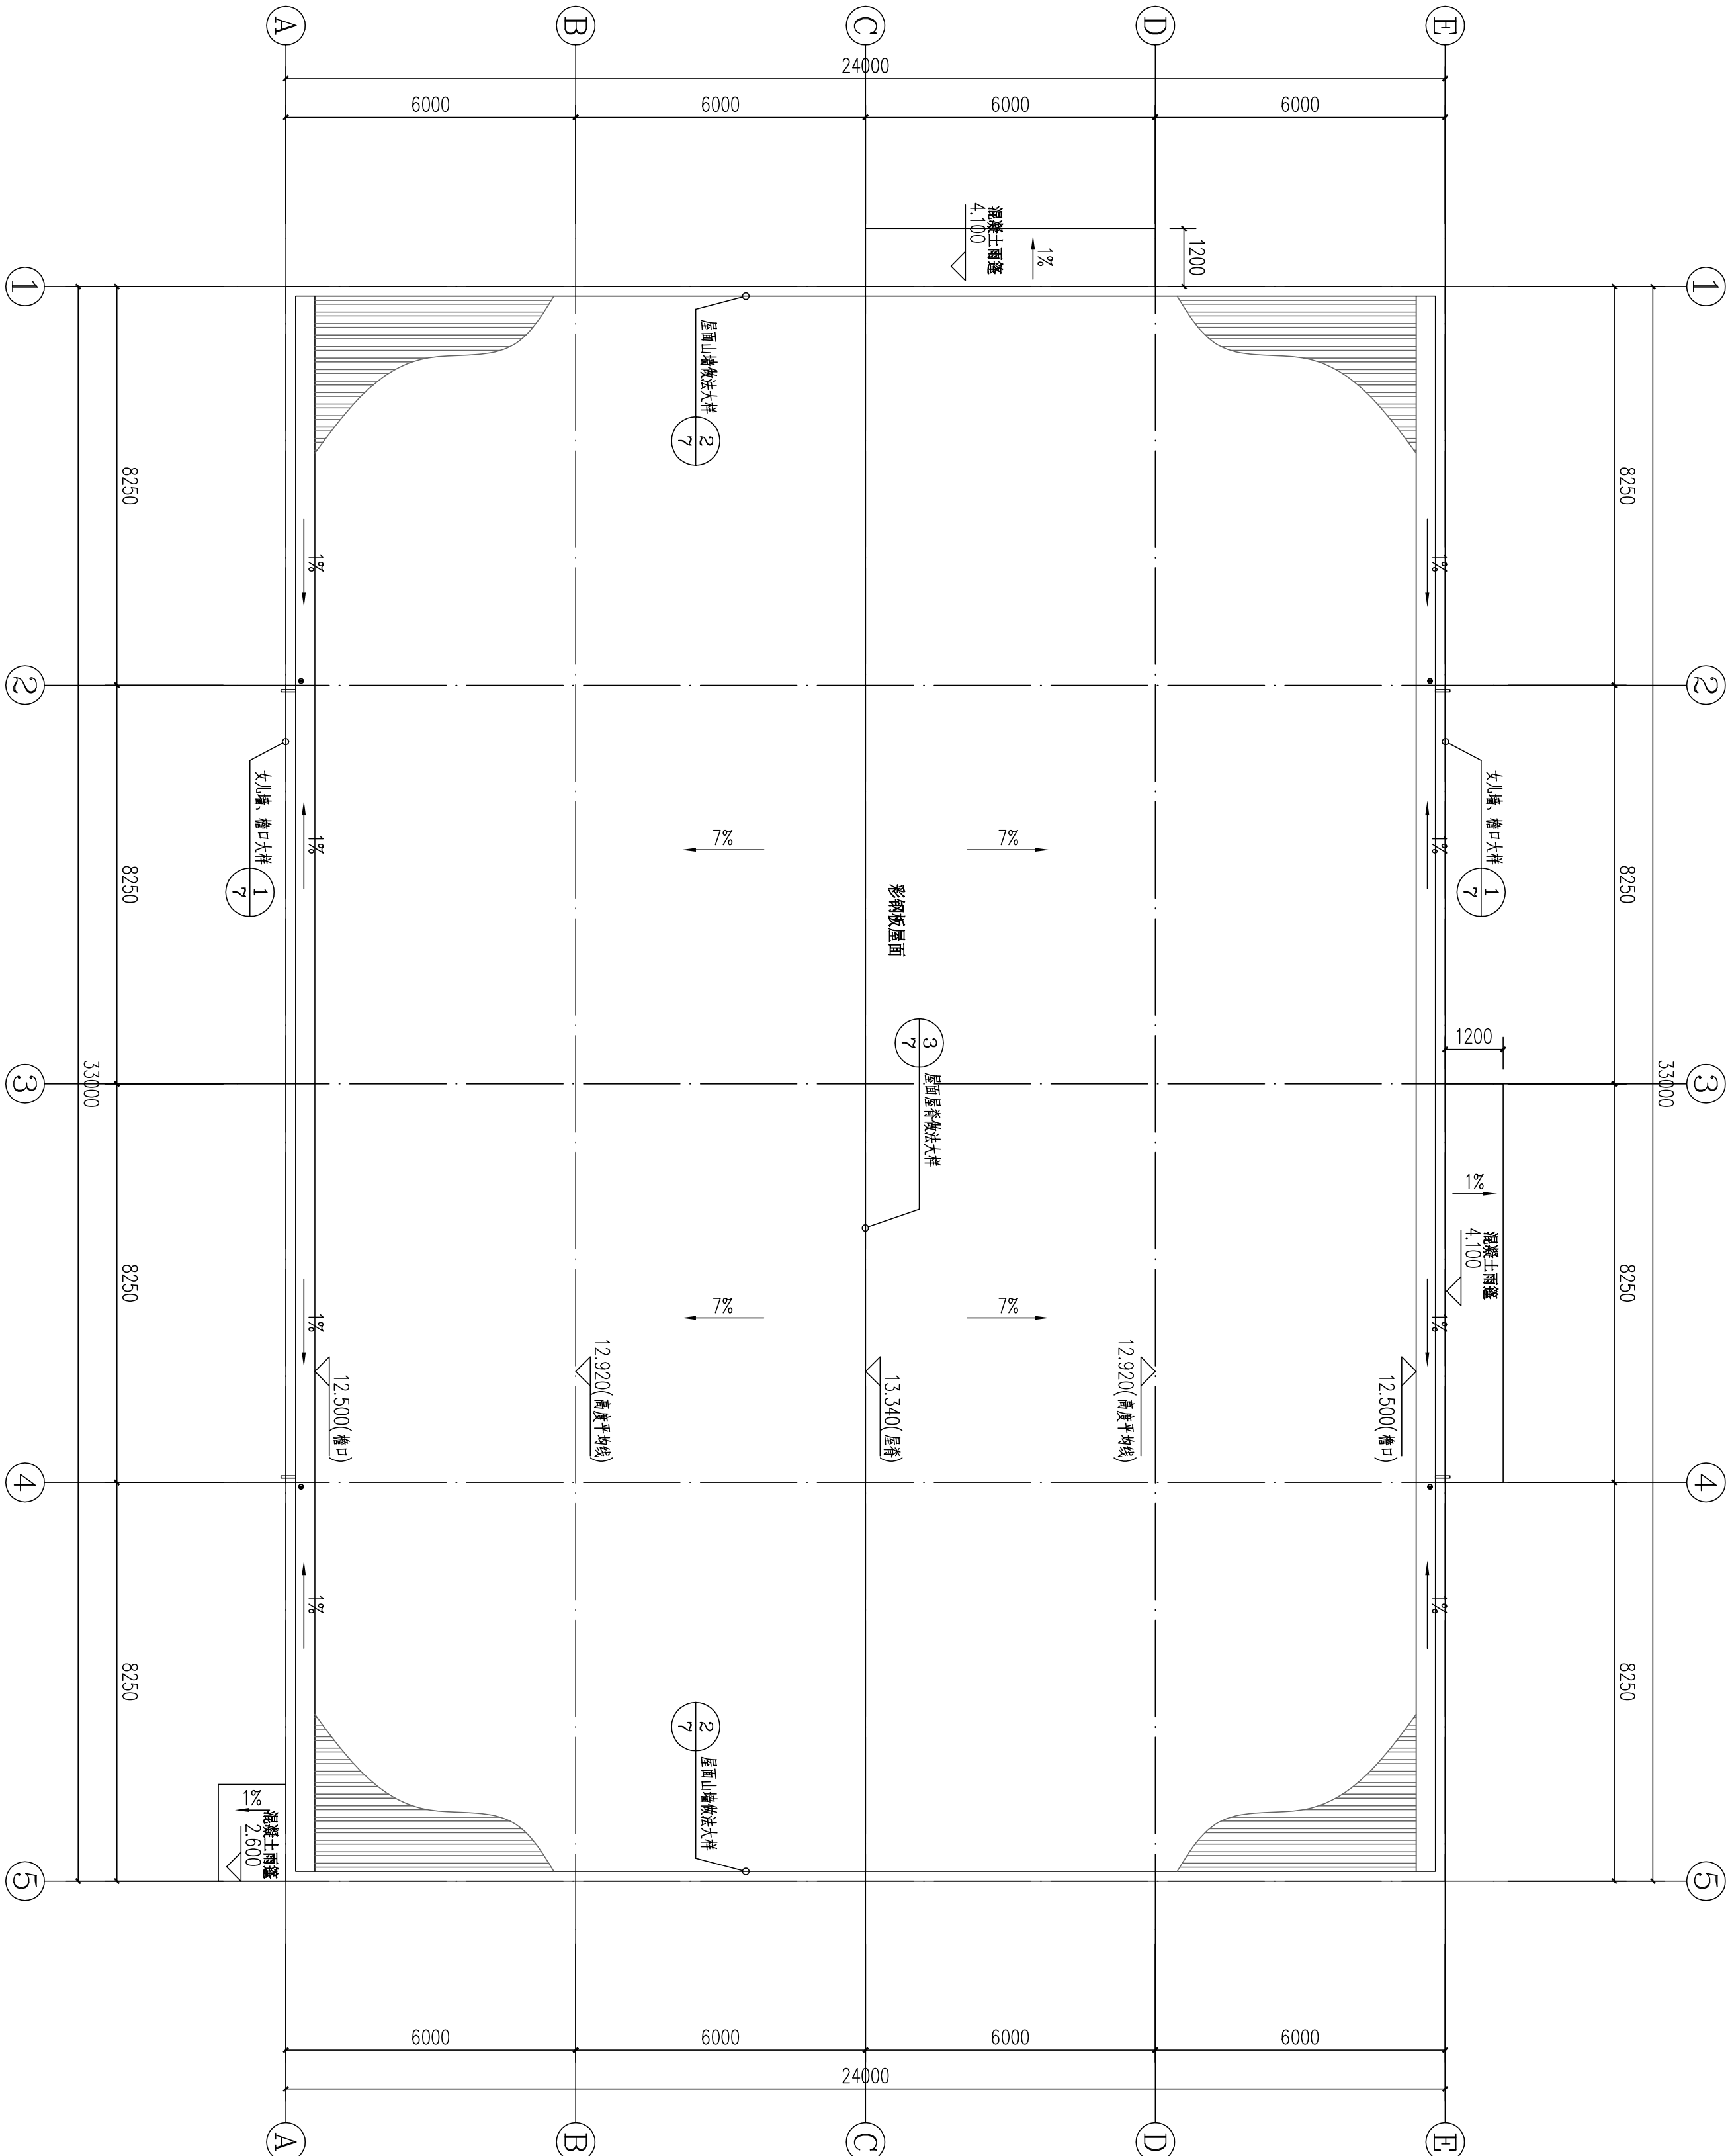

屋面层平面图 1:100

福建省

石油化学工业设计院

FUJIAN PROVINCIAL PETROCHEMICAL DESIGNING INSTITUTE

发证部门：中华人民共和国住房和城乡建设部 (MOHURD)
证书编号：甲级A135004209 (CLASS A A135004209)

注册工程师执业章
REGISTERED ENGINEER WORK PERMIT SEAL

图名 DRAWING TITLE	图例 SYMBOL	日期 DATE	说明 DESCRIPTION
屋面层平面图		2020.05.14	施工图

施工图审查合格证书编号 SEAL NUMBER OF CONSTRUCTION DRAWING EXAMINATION QUALIFICATION CERTIFICATE	施工图审查合格证书编号 SEAL NUMBER OF CONSTRUCTION DRAWING EXAMINATION QUALIFICATION CERTIFICATE
施工图审查合格证书编号 SEAL NUMBER OF CONSTRUCTION DRAWING EXAMINATION QUALIFICATION CERTIFICATE	施工图审查合格证书编号 SEAL NUMBER OF CONSTRUCTION DRAWING EXAMINATION QUALIFICATION CERTIFICATE

建设单位
CONSTRUCTION UNIT
广东良仕工业材料有限公司
SUBJECT/DEVICE
甲类车间


专业负责人 SPECIALIST	关翰	2020.05.14
审核人 CHECKER	关翰	2020.05.14
设计人 DESIGNER	关翰	2020.05.14
校对 CHECK	关翰	2020.05.14
审核 CHECK	关翰	2020.05.14
设计 DESIGN	关翰	2020.05.14

屋面层平面图


图名 DRAWING TITLE	图例 SYMBOL	日期 DATE	说明 DESCRIPTION
屋面层平面图		2020.05.14	施工图

1.0A2

日期 DATE	签名 SIGNATURE	专业 SPEC.	日期 DATE	签名 SIGNATURE	专业 SPEC.

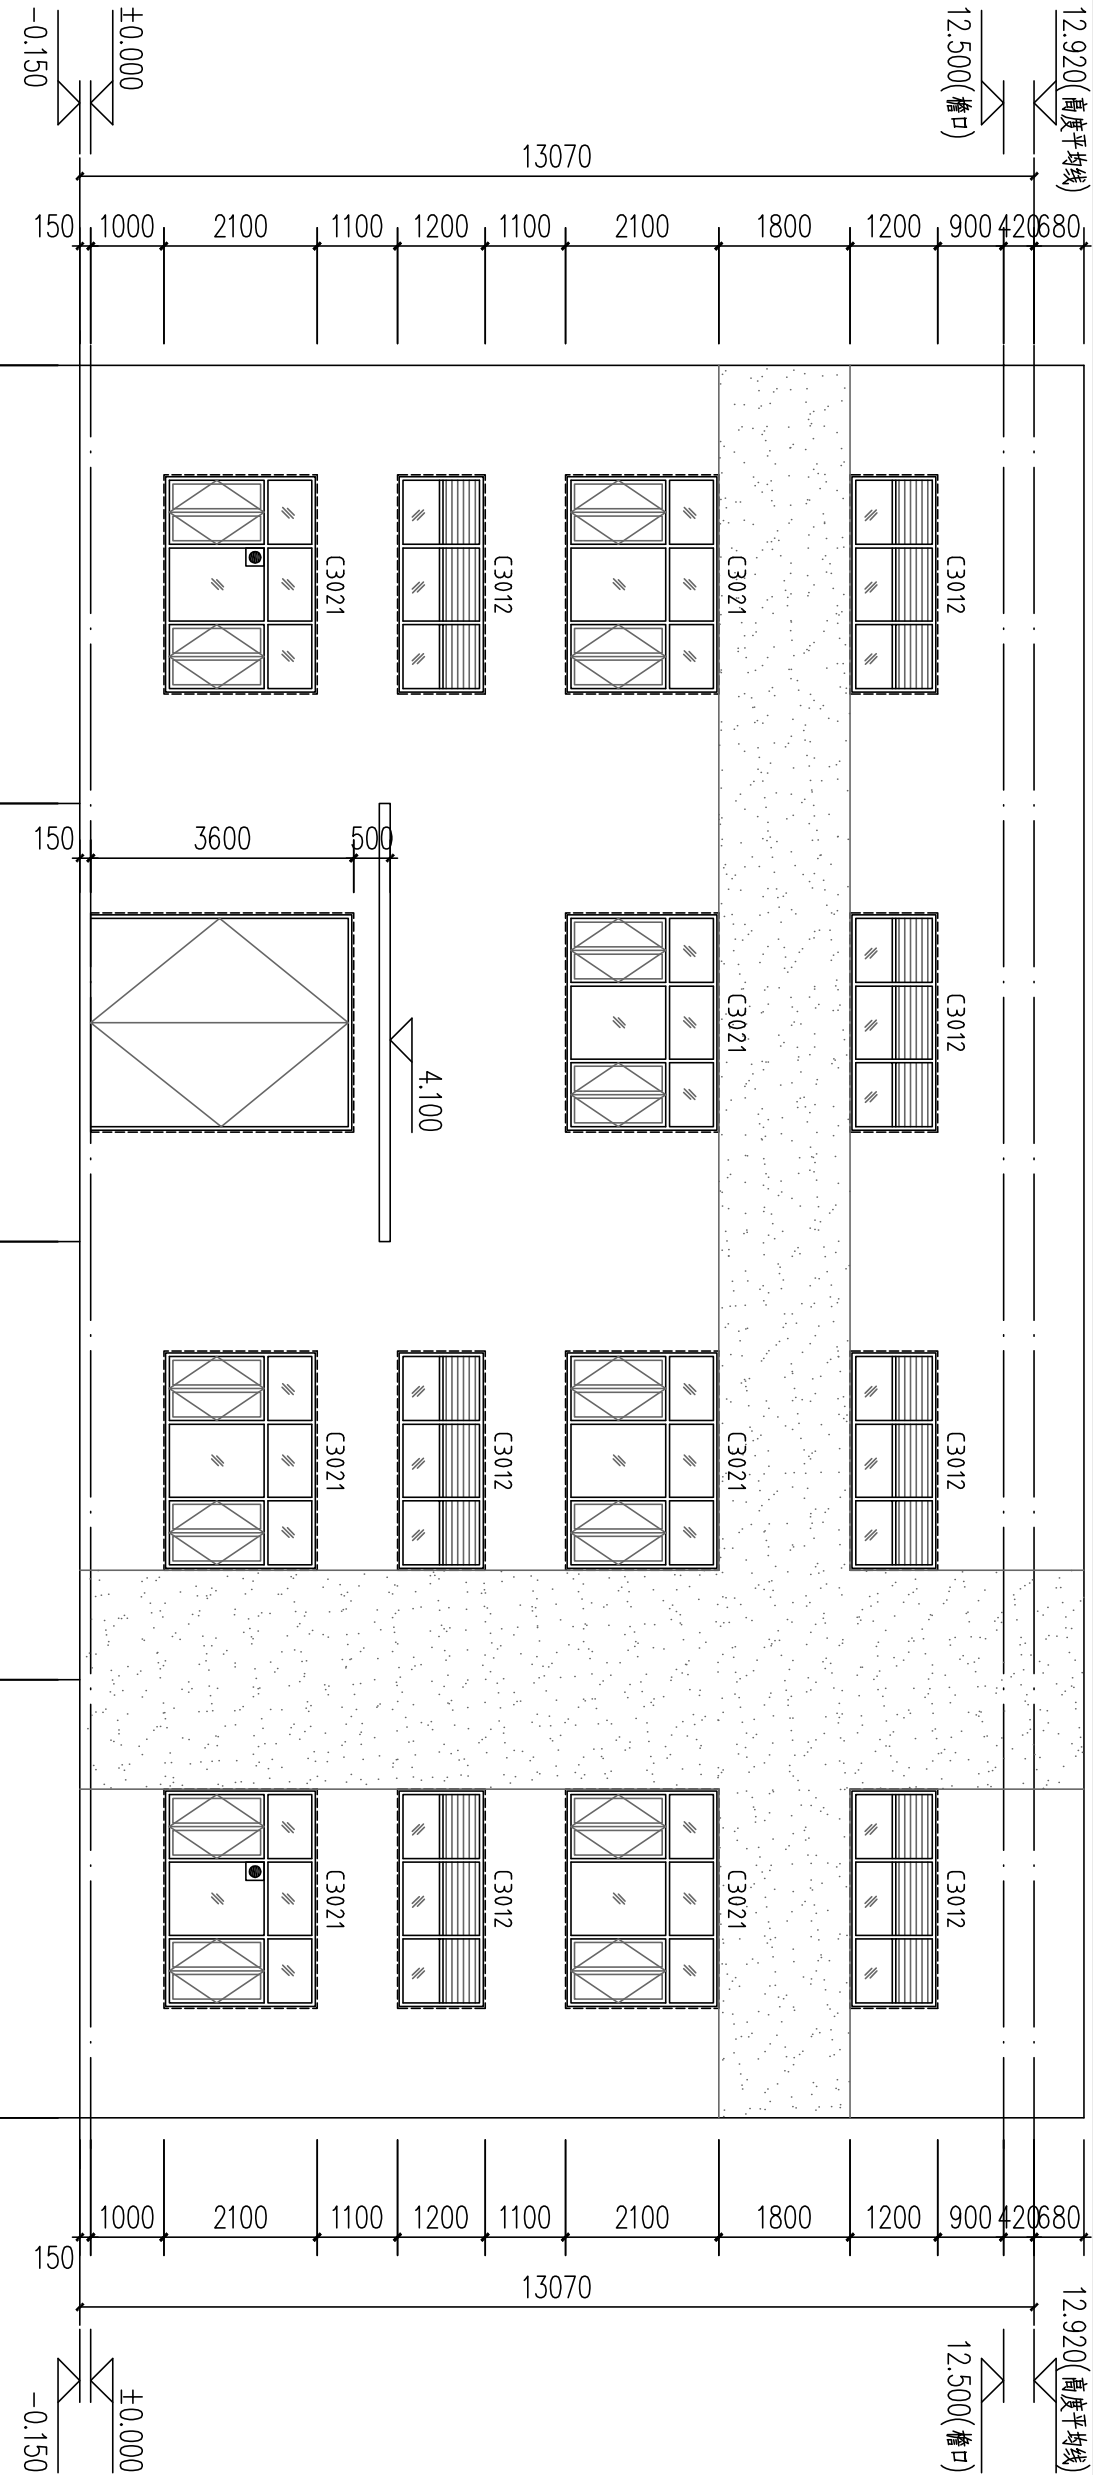

立面图二
1:100

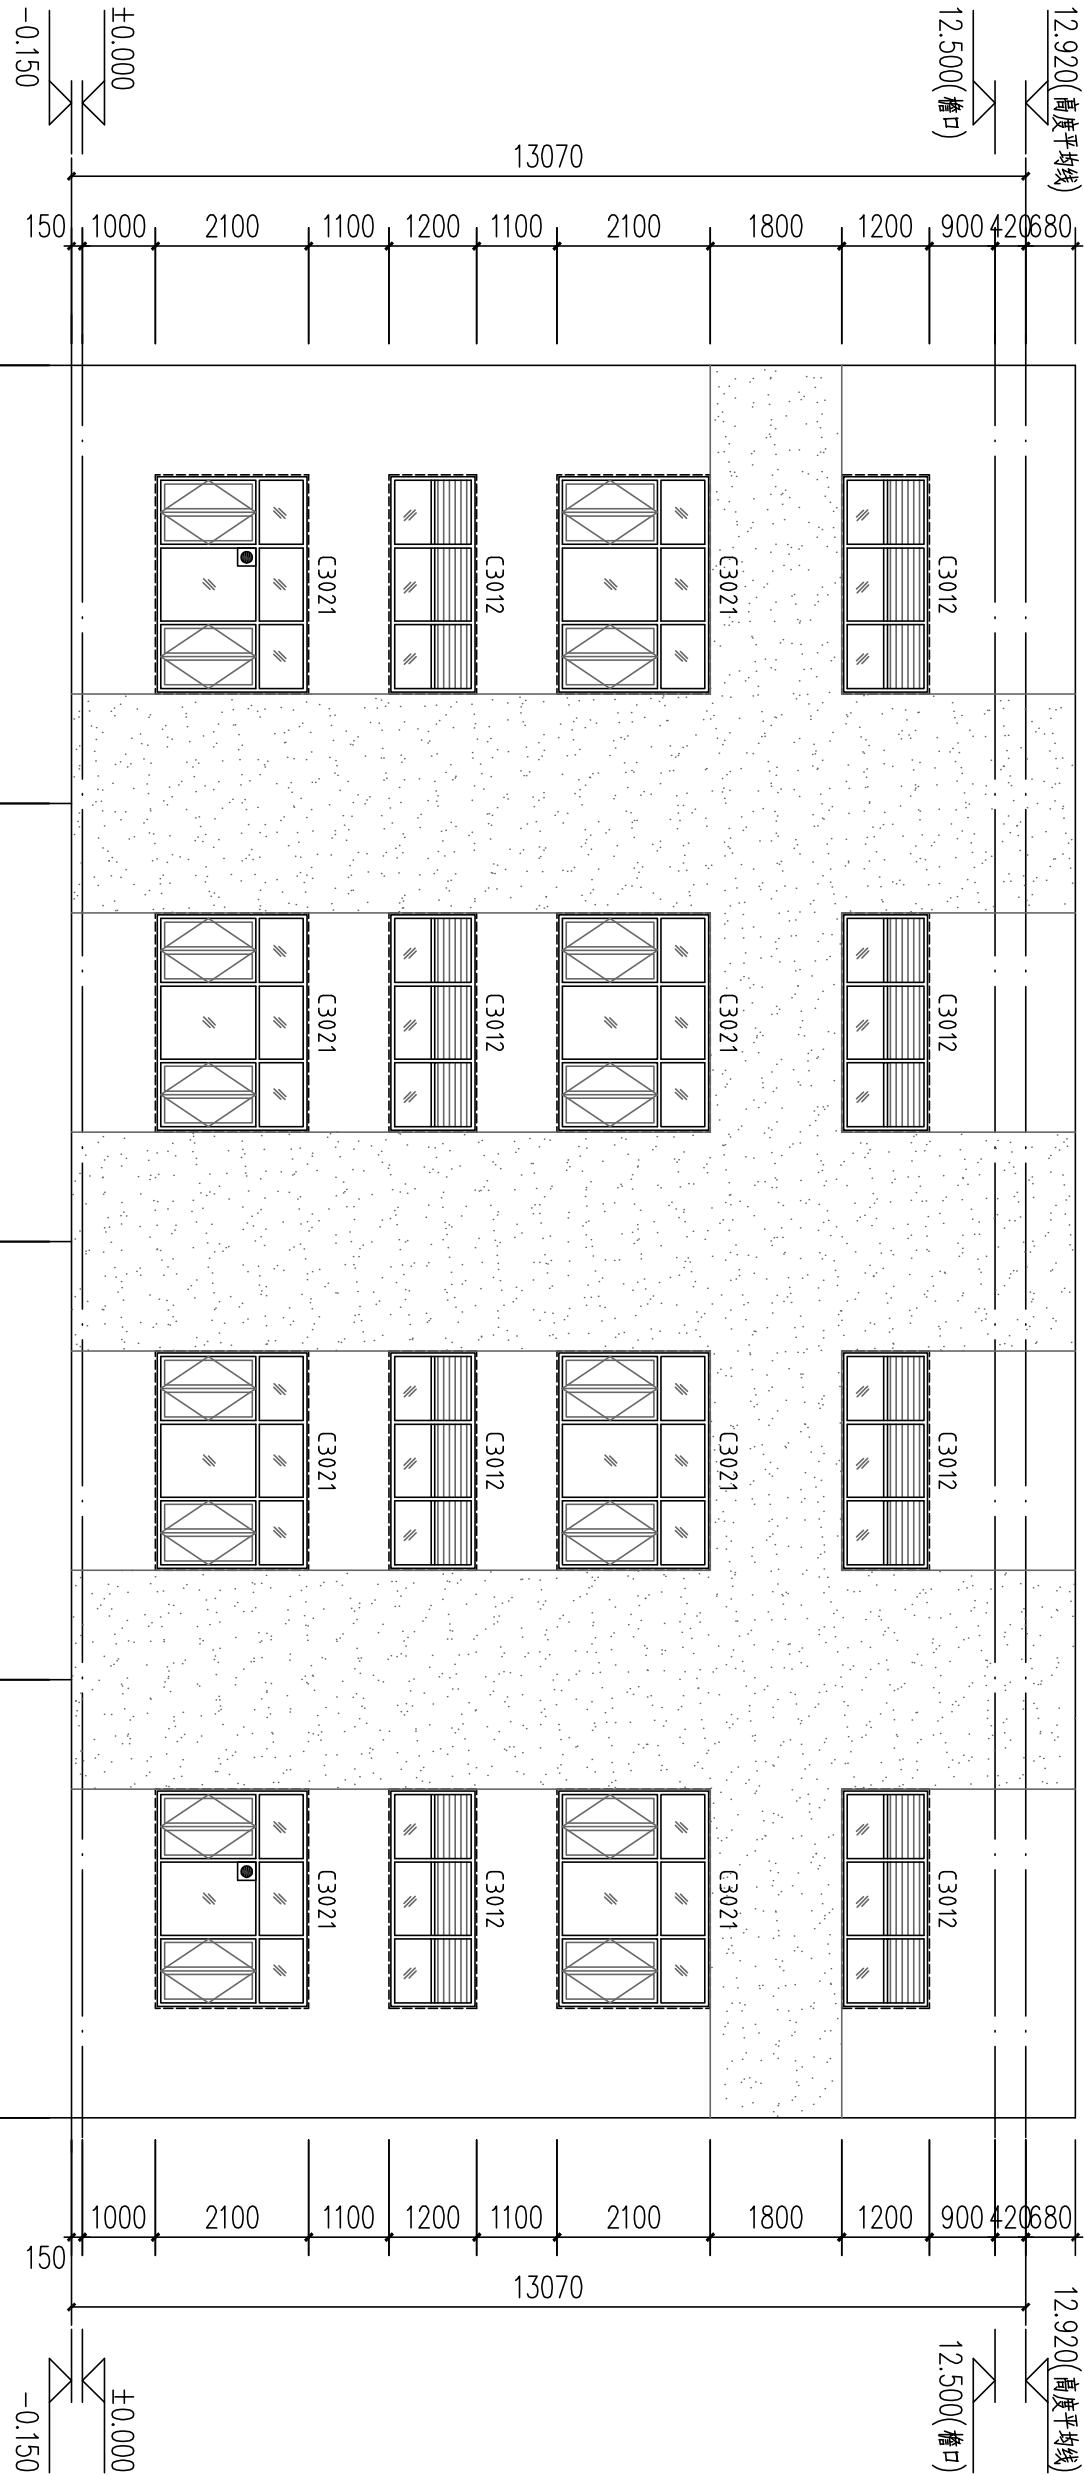

图例: (色版业主和设计共同选定)

白色外墙漆

灰蓝色外墙漆

消防救援窗口标示, 玻璃易于破碎

福建省

石油化学工业设计院

FUJIAN PROVINCIAL PETROCHEMICAL
DESIGNING INSTITUTE

发证部门: 中华人民共和国住房和城乡建设部 (MOHURD)

证书编号: 甲级A135004209 (CLASS A A135004209)

备注
NOTES

图名
DRAWING TITLE

立面图二

图号
DWG NO.

W143S-TJ-763-06

设计阶段
STAGE

施工图

日期
DATE

2020.05

比例
SCALE

1:100

第 1 页
SHEET

共 1 页
OF

专业
SPEC.

建筑

审核
REVIEW

注册工程师执业章
REGISTERED ENGINEER WORK PERMIT SEAL

施工图审查章
CONSTRUCTION DRAWING EXAMINATION AUTHORITY

施工图审查合格证书编号
SEAL NUMBER OF CONSTRUCTION DRAWING EXAMINATION QUALIFICATION CERTIFICATE

项目经理
PROJECT
广东良仕工业材料有限公司
年产3.3万吨造纸化学品助剂项目

主项/装置名称
SUBJECT/DEVICE
甲类车间

建设单位 CONSTRUCTION UNIT 广东良仕工业材料有限公司			
负责人 AUTHOR	同振华	日期 DATE	2020.05.14
审核人 REVIEWER	关翰	日期 DATE	2020.05.14
专业负责人 SPECIALIST	关翰	日期 DATE	2020.05.14
审核人 CHECKER	关翰	日期 DATE	2020.05.14
校对 CHECKER	任伟新	日期 DATE	2020.05.14
设计 DESIGNER	郑喜中	日期 DATE	2020.05.14

