


建	结	构		暖	通		
电	气			给	排	水	
通	讯			工	艺		
				自	控		

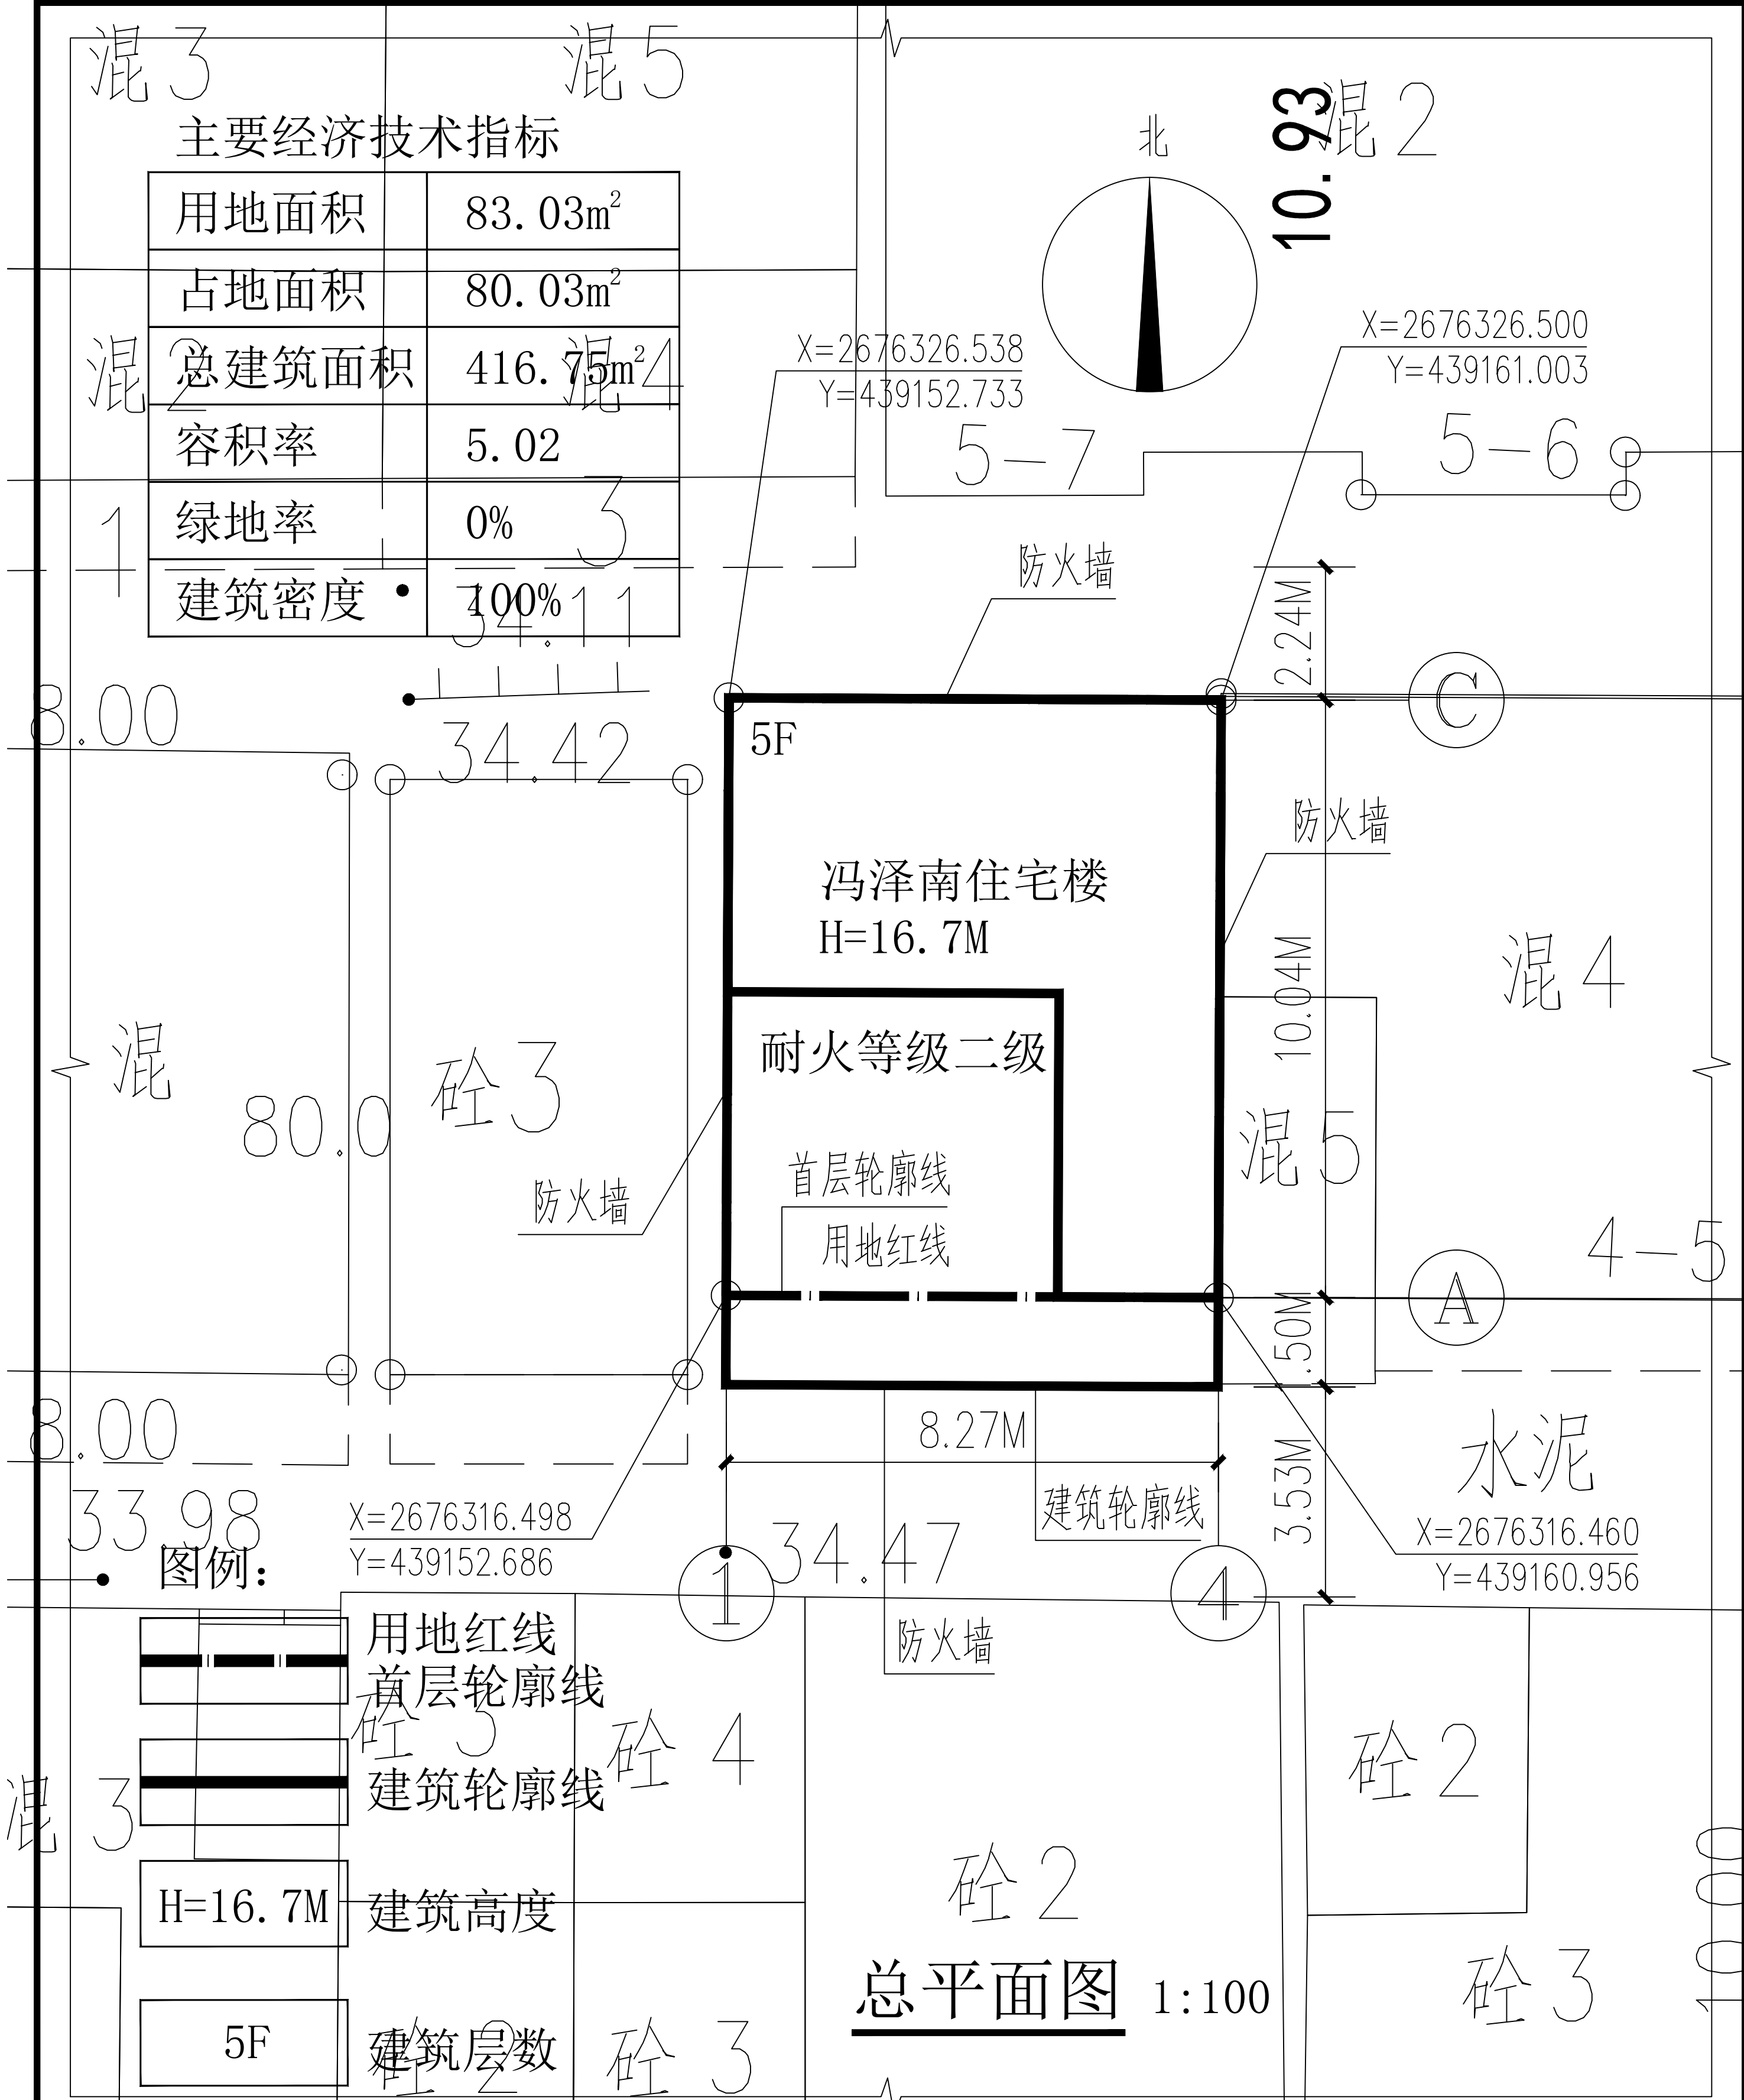

主要经济技术指标

用地面积	83.03m <sup>2</sup>
占地面积	80.03m <sup>2</sup>
总建筑面积	416.75m <sup>2</sup>
容积率	5.02
绿地率	0%
建筑密度	100%

图例:

	用地红线
	首层轮廓线
	建筑轮廓线
	建筑高度
	建筑层数

总平面图

1:100

广州亚泰建筑设计院有限公司				兴建单位	冯泽南	设计号	20-0585
GUANGZHOU ASIA TOP ARCHITECTURAL DESIGN INSTITUTE CO.,LTD				工程名称	冯泽南住宅楼	档案号	
审定	王成	专业负责	钟定双	校核	潘伟方	图别	报建
审核	钟定双	项目负责	钟定双	设计	李军红	图号	BJ-02
				内容	总平面图	日期	2021.03

特别声明: 1. 图纸版权属设计单位所有, 未经许可, 外人及外单位不得翻印复制作为其他工程之用; 2. 本图须经有施工图审查资质的单位审查合格后方可使用。