



图例	1. 轴线	2. 墙体	3. 门窗	4. 楼梯	5. 卫生间	6. 厨房	7. 卧室	8. 客厅	9. 餐厅	10. 阳台	11. 露台	12. 天台	13. 雨棚	14. 外廊	15. 储藏室	16. 设备间	17. 自行车房	18. 非机动车库	19. 机动车库	20. 其他
----	-------	-------	-------	-------	--------	-------	-------	-------	-------	--------	--------	--------	--------	--------	---------	---------	----------	-----------	----------	--------

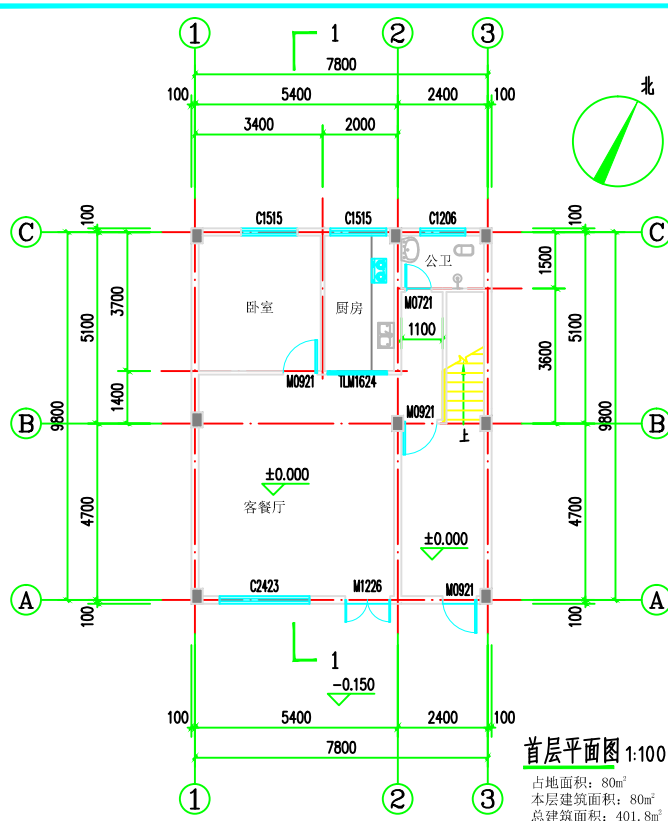

首层平面图 1:100

占地面积: 80m²
本层建筑面积: 80m²
总建筑面积: 401.8m²

- 注: 1 墙厚除标注外, 外墙、梯间墙、分户墙为200墙, 其余均为100墙。
2 所有通风有关的房间的门窗由通风专业定, 包括通风井的百叶大小和通风井的进风百叶窗等 (建筑只是示意)
3 未注明排水坡度为1%, 给排水预留管及孔洞具体详施工图。
4 空调机预留洞, 洞径 $\phi 60$, 洞顶平梁底, 剪力墙以相同方法做
5 卫生间、阳台标高均为H-0.050, 厨房标高为H-0.050。
6 平面图未标注尺寸的门窗均为居中安装。除注明外, 门垛净宽为100。
7 除注明外, 防火门的燃烧性能和耐火极限为不低于3.00h。
8 本图中所有预留管井 (除风井外) 在每层楼板处用相当于楼板耐火极限的不燃烧材料做防火分隔。
9. 地面上变形缝大样参中南标:
外墙: 11ZJ111的A-2页 ③ 屋面: 11ZJ111的A-11页 ⑦
女儿墙: 11ZJ111的A-14页 ③

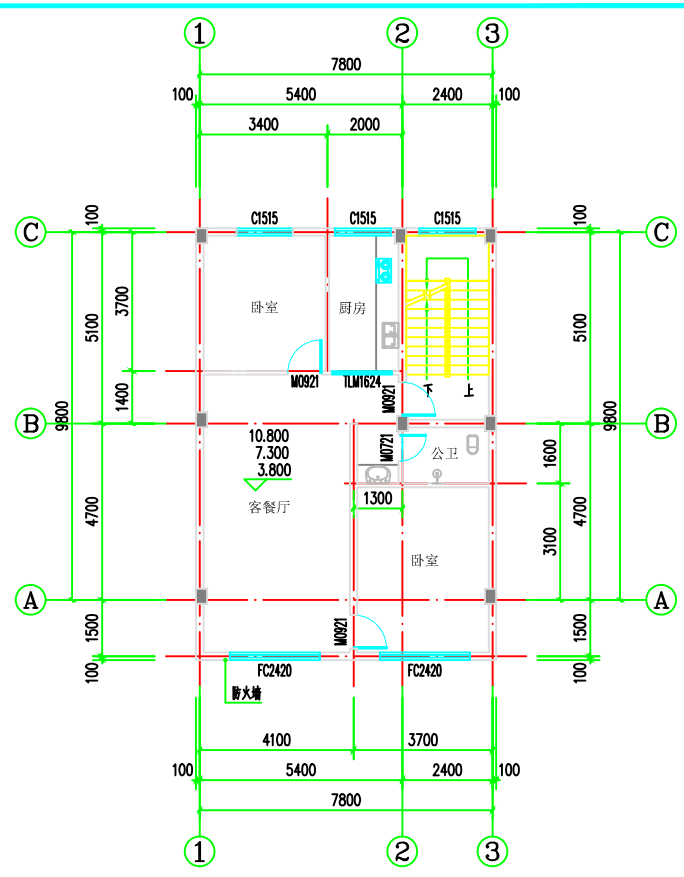


二至四层平面图 1:100

本层建筑面积: 92m²

 广州亚泰建筑设计院有限公司 GUANGZHOU ASIA TOP ARCHITECTURAL DESIGN INSTITUTE CO., LTD 地址: 广州市天河区珠江新城华夏路10号 电话: 020-85588888 传真: 020-85588889				兴建单位	林岩保	设计号	21-0226
工程名称				林岩保住宅楼	档案号		
审定	王成	专业负责	钟定双	校核	潘伟方	图纸	报建图
审核	钟定双	项目负责	钟定双	设计	李军红	内容	首层平面图 二至四层平面图
						图号	BJ-03
						日期	2021.06


特别声明: 1. 图纸版权属设计单位所有, 未经许可, 外人及外单位不得翻印或复制作为其他工程之用; 2. 本图须经有施工图审查资质的单位审查合格后方可使用。

图例	1. 轴线	2. 墙体	3. 门窗	4. 楼梯	5. 卫生间	6. 厨房	7. 卧室	8. 客厅	9. 餐厅	10. 阳台	11. 露台	12. 天台	13. 雨棚	14. 外廊	15. 储藏室	16. 设备间	17. 自行车房	18. 非机动车库	19. 机动车库	20. 其他
----	-------	-------	-------	-------	--------	-------	-------	-------	-------	--------	--------	--------	--------	--------	---------	---------	----------	-----------	----------	--------

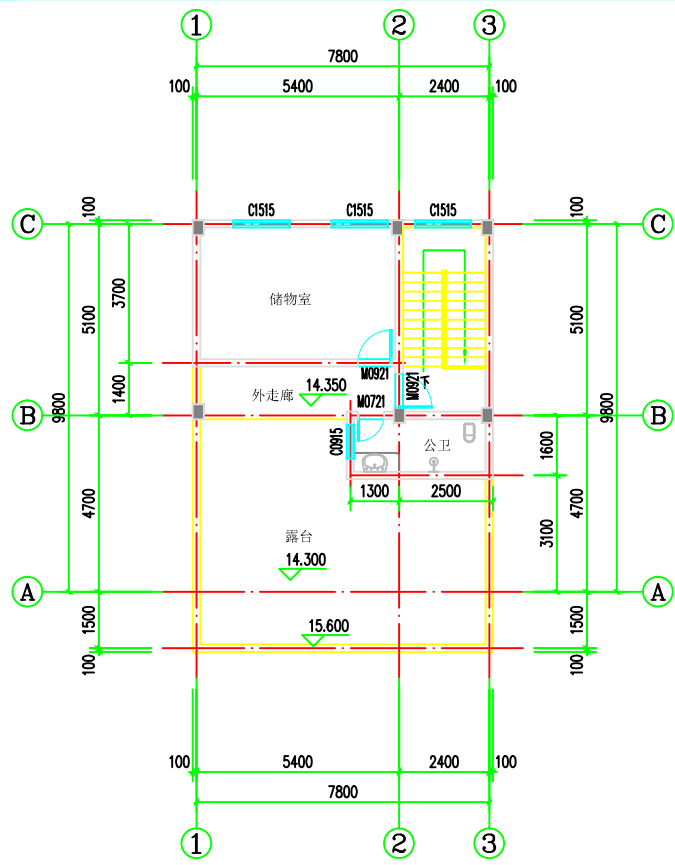

五层平面图 1:100

本层建筑面积: 45.8m²

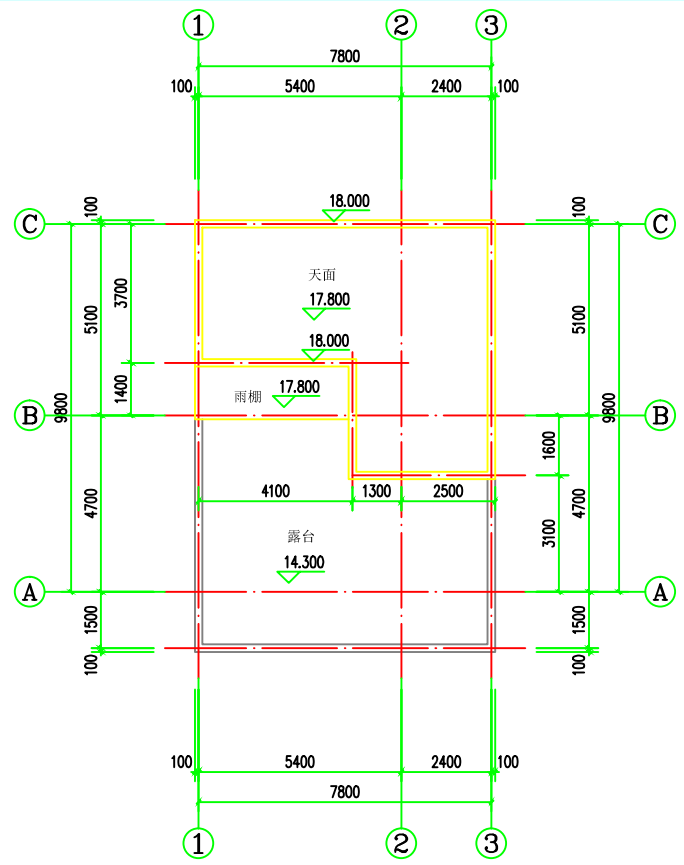

天面层平面图 1:100

 广州亚泰建筑设计院有限公司 GUANGZHOU ASIA TOP ARCHITECTURAL DESIGN INSTITUTE CO., LTD 地址: 广州市天河区珠江新城华夏路10号 电话: 020-85588888 传真: 020-85588889				兴建单位	林岩保	设计号	21-0226
工程名称				林岩保住宅楼	档案号		
审定	王成	专业负责	钟定双	校核	潘伟方	图纸	报建图
审核	钟定双	项目负责	钟定双	设计	李军红	内容	五层平面图 天面层平面图
						图号	BJ-04
						日期	2021.06

特别声明: 1. 图纸版权属设计单位所有, 未经许可, 外人及外单位不得翻印或复制作为其他工程之用; 2. 本图须经有施工图审查资质的单位审查合格后方可使用。