


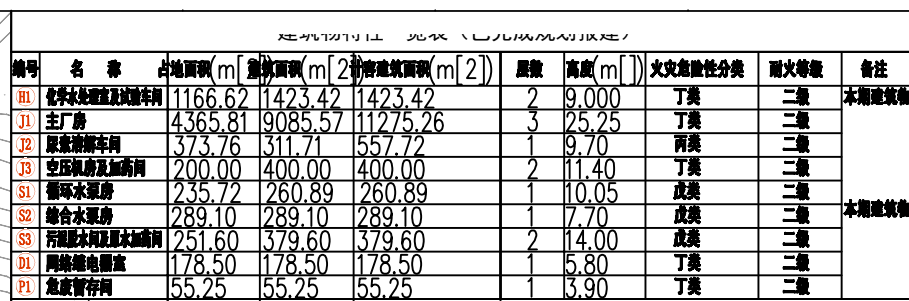

构筑物一览表						主要技术经济指标表					
编号	名 称	占地面积(m ²)	备注	编号	名 称	占地面积(m ²)	备注	序号	名 称	单位	数量
J4	燃气锅炉辅助间	200.00	本期构筑物	Y5	二期燃气锅炉	400.00	二期构筑物	1	规划用地面积	hm ²	2.6719
J5	余热锅炉/热水泵房及附属	600.00		Y6	二期天然气调压站	310.00		2	建?构?物占地面积	m ²	221040.25
J6	天然气调压站	100.00		Y7	二期水工构筑物	1570.20		3	总建筑面积	m ²	247943.48
J7	天然气调压站	310.00		Y8	二期110kV 室外配电装置	100.00		4	计容建筑面积	m ²	250379.18
J8	事故油池	35.00		Y9	二期主变压器	65.00		5	容积率		0.755
J9	燃气锅炉	400.00						6	建筑系数	%	31.54
J10	贮油罐	50.00						7	绿地面积	m ²	210675.00
J11	装置区区域	200.00						8	绿地率	%	16.00
S4	机力通风冷却塔	1005.00						9	机动车停车位	↑	35
S5	净水站室外设备	900.00						10	非机动车停车位	↑	40
S6	生活污水处理设施	200.00									
H2	污水处理室外设备	1000.00									
H3	机组接水罐	25.00									
D2	110kV 室外配电装置	10.00									
D3	主变压器	130.00									
D4	启备变	65.00									
	小计	5430.00		小计	2445.20						
	合计	7875.20									

图 例 表			
	用地红线		新建道路
	建筑退让线		设计室内外标高
	新建建筑物		综合管架
	新建构筑物		护坡
	预留建(构)筑物		排水沟
	新建围墙		挡土墙
	新建围墙		

- 1、本图依据江苏省电力设计院勘测公司提供的地形图进行绘制?
- 2、本图坐标系采用大地2000坐标系, 高程系统采用1985国家高程基准?
- 3、本图坐标? 标高? 尺寸标注单位以米计?
- 4、本图特性—一览表中高度为室外地坪至女儿墙高度?
- 5、图中所示建筑均为建筑外墙线? 建筑定位为建筑底层外墙线交点?
- 6、站区内整体布局及建筑间距满足相关消防规范要求?
- 7、综合行政办公楼建筑面积占总用地面积4.35%? 占总建筑面积6.13%?

批准书章	
由图签章Release Stamp	
建筑师章-张为芳. pmg	
项目名称 Project Name	广东华电海丰华侨工业园 天然气分布式能源站项目
项目编号 Project No.	F10111S
子项名称 Sub-Project	
子项编号 Sub-Project No.	
卷册序号 Volume Search No.	32-F10111S-T0201
图号名称 Sheet Title	地基与平整场剖面