


五层平面图 1:100

本层计容面积: 24.49m²


本层建筑面积: 24.49m²

平面图说明:

1. 室内的门梁宽均为100mm或贴挂墙, 如有不同, 见图纸标注。
2. 所有窗台高度低≠900mm时, 内侧均设防护栏杆净高>900mm。
3. 所有柱子截面尺寸详结施。
4. 外墙, 分户墙, 及楼梯间分墙厚度均为200mm, 内墙厚度为100mm。
5. 户内厨房、卫生间内的设备及家具本图仅为示意, 只预留出电线和上下水位置, 由二次装修时定位及安装。卫生间与厨房器具定位均为二次装修定。
6. 室内所有外露管道应在灌水试验后, 二次装修包管。
7. 女儿墙泛水详参: 11ZJ201 (24)
8. 雨水管、雨水口做法详参: 11ZJ201 (37)

 广东智铭设计有限公司 Guangdong Zhiming Design Co., Ltd.		建设单位	设计号	
		工程名称	设计阶段	报建图
		莫金娜、莫欢宇、莫志强、莫雪英、莫邦汉、莫邦球、莫邦武、莫邦豪	专业	专 业
审 定	杜少平	项目负责人	莫红	图号
审 核	莫红	校 核	余世霖	JS- 05
专业负责人	莫红	设 计	张彦志	比 例
				1:100 版本 1
				日 期
				2022.04

图名: 五层平面图

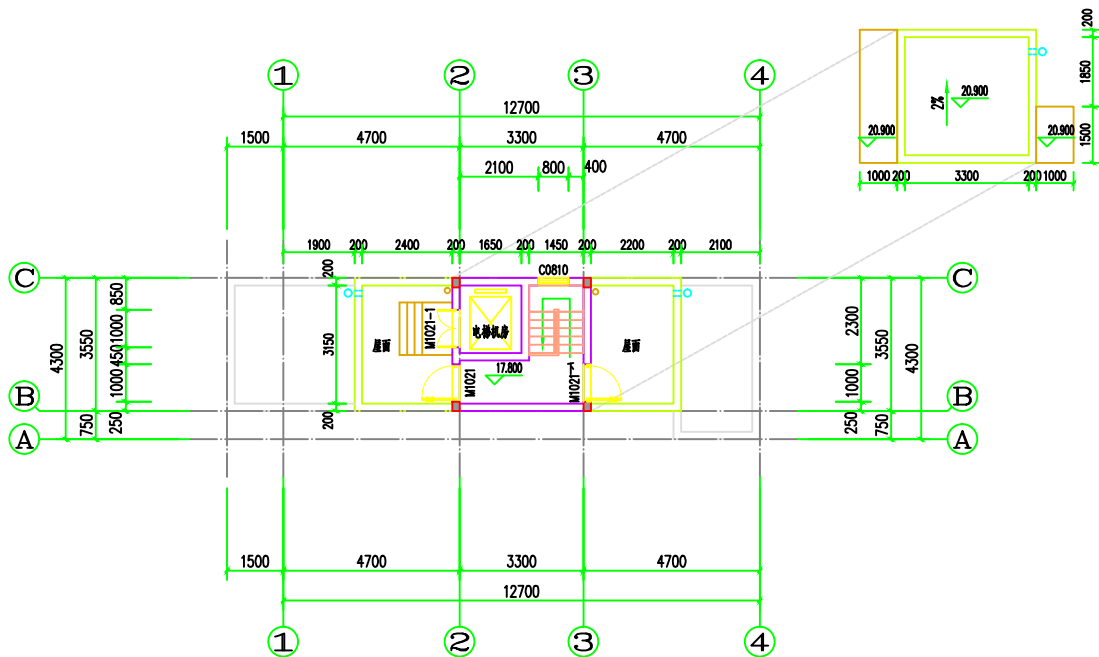


屋面层平面图 1:100

本层计容面积: 13.14m²

本层建筑面积: 13.14m²

平面图说明:

1. 室内的门梁宽均为100mm或贴挂墙, 如有不同, 见图纸标注。
2. 所有窗台高度低≠900mm时, 内侧均设防护栏杆净高>900mm。
3. 所有柱子截面尺寸详结施。
4. 外墙, 分户墙, 及楼梯间分墙厚度均为200mm, 内墙厚度为100mm。
5. 户内厨房、卫生间内的设备及家具本图仅为示意, 只预留出电线和上下水位置, 由二次装修时定位及安装。卫生间与厨房器具定位均为二次装修定。
6. 室内所有外露管道应在灌水试验后, 二次装修包管。
7. 女儿墙泛水详参: 11ZJ201 (24)
8. 雨水管、雨水口做法详参: 11ZJ201 (37)

 广东智铭设计有限公司 Guangdong Zhiming Design Co., Ltd.	建设单位	设计号		报建图	
	工程名称	设计阶段		专业	
审定	杜少平	项目负责人	莫红	图号	JS-06
审核	莫红	校核	余世霖	比例	1:100 版本 1
专业负责人	莫红	设计	张彦志	日期	2022.04

图名: 屋面层平面图