








首层平面图 1:100

本层计容面积: 46.81m²


本层建筑面积: 46.81m²

平面图说明:

1. 室内的门梁宽均为100mm或贴柱贴墙, 如有不同, 见图例标注。
2. 所有窗台高度低 $\leq 900\text{mm}$ 时, 内侧均设防护栏杆净高 $> 900\text{mm}$ 。
3. 所有柱子截面尺寸详施。
4. 外墙, 分户墙, 及楼梯间分墙厚度均为200mm, 内墙厚度为100mm。
5. 户内厨房、卫生间内的设备及家具台本图仅为示意, 只预留出电线和上下水位置, 由二次装修时定位及安装。卫生间与厨房器具定位均为二次装修定。
6. 室内所有外露管道应在灌水试验后, 二次装修包管。
7. 女儿墙泛水详参: 11ZJ201 (24)
8. 雨水管、雨水口做法详参: 11ZJ201 (37)

<div><div><div>广东智铭设计有限公司</div><div>Guangdong Zhiming Design Co., Ltd.</div></div></div>				<div>建设单位</div> <div>莫金娜、莫欢宇、莫志强、莫雪英、莫邦汉、莫邦球、莫邦武、莫邦豪</div>		<div>设计号</div> <div></div>	
<div>工程名称</div> <div>莫金娜、莫欢宇、莫志强、莫雪英、莫邦汉、莫邦球、莫邦武、莫邦豪作业楼</div>				<div>设计阶段</div> <div>报建图</div>			
<div>图名:</div> <div>首层平面图</div>				<div>专业</div> <div>建 建</div>			
<div>审定</div> <div>杜少平</div> <div></div> <div>项目负责人</div> <div>聂红</div> <div></div>				<div>图号</div> <div>JS- 03</div>			
<div>审核</div> <div>聂红</div> <div></div> <div>校 核</div> <div>余世霖</div> <div></div>				<div>比例</div> <div>1:100 版本 1</div>			
<div>专业负责人</div> <div>聂红</div> <div></div> <div>设计</div> <div>张彦志</div> <div></div>				<div>日期</div> <div>2022.04</div>			

图名: 首层平面图

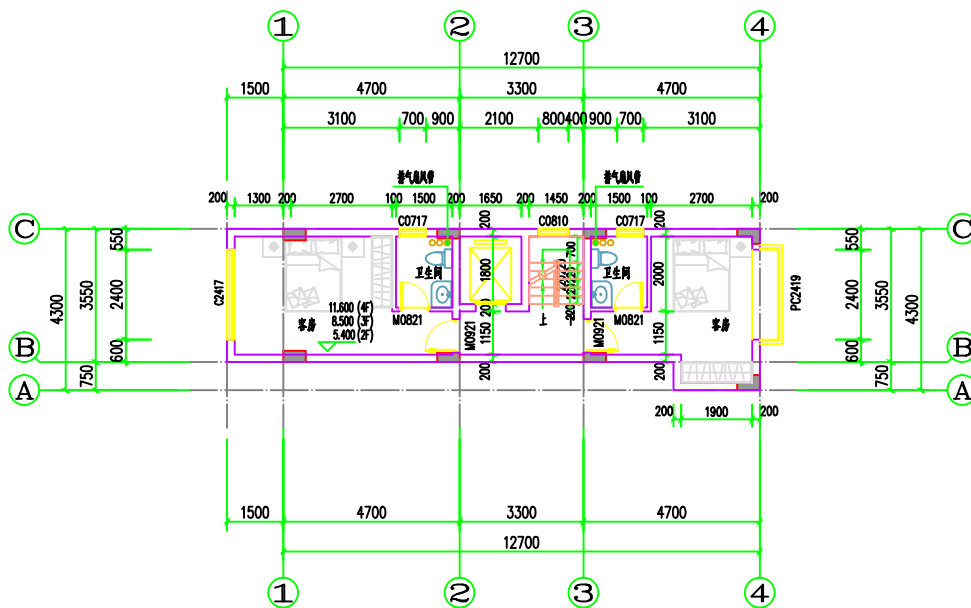


二~四层平面图 1:100

本层计容面积: 52.13m²

本层建筑面积: 52.13m²

平面图说明:

1. 室内的门梁宽均为100mm或贴柱贴墙, 如有不同, 见图例标注。
2. 所有窗台高度低 $\leq 900\text{mm}$ 时, 内侧均设防护栏杆净高 $> 900\text{mm}$ 。
3. 所有柱子截面尺寸详施。
4. 外墙, 分户墙, 及楼梯间分墙厚度均为200mm, 内墙厚度为100mm。
5. 户内厨房、卫生间内的设备及家具台本图仅为示意, 只预留出电线和上下水位置, 由二次装修时定位及安装。卫生间与厨房器具定位均为二次装修定。
6. 室内所有外露管道应在灌水试验后, 二次装修包管。
7. 女儿墙泛水详参: 11ZJ201 (24)
8. 雨水管、雨水口做法详参: 11ZJ201 (37)

<div></div> <div>广东智铭设计有限公司</div> <div>Guangdong Zhiming Design Co., Ltd.</div>				建设单位		设计号			
				工程名称		设计阶段		报建图	
				图名:		专业		建 建	
审 定 杜少平				项目负责人 聂红		图号		JS- 04	
审核 聂红				校 核 余世霖		比例		1:100 版本 1	
专业负责人 聂红				设计 张彦志		日期		2022.04	

图名: 二~四层平面图