




云金仁			
总图		电气	
建筑		给排水	
结构		暖通	


本图未加盖设计专用章无效



万禹工程设计有限公司

建筑行业（建筑工程）甲级
风景园林工程设计专项乙级
市政行业道路工程丙级
市政行业排水工程丙级

图例	材质
	白色瓷砖
	深灰色瓷砖
	水泥砂浆抹灰

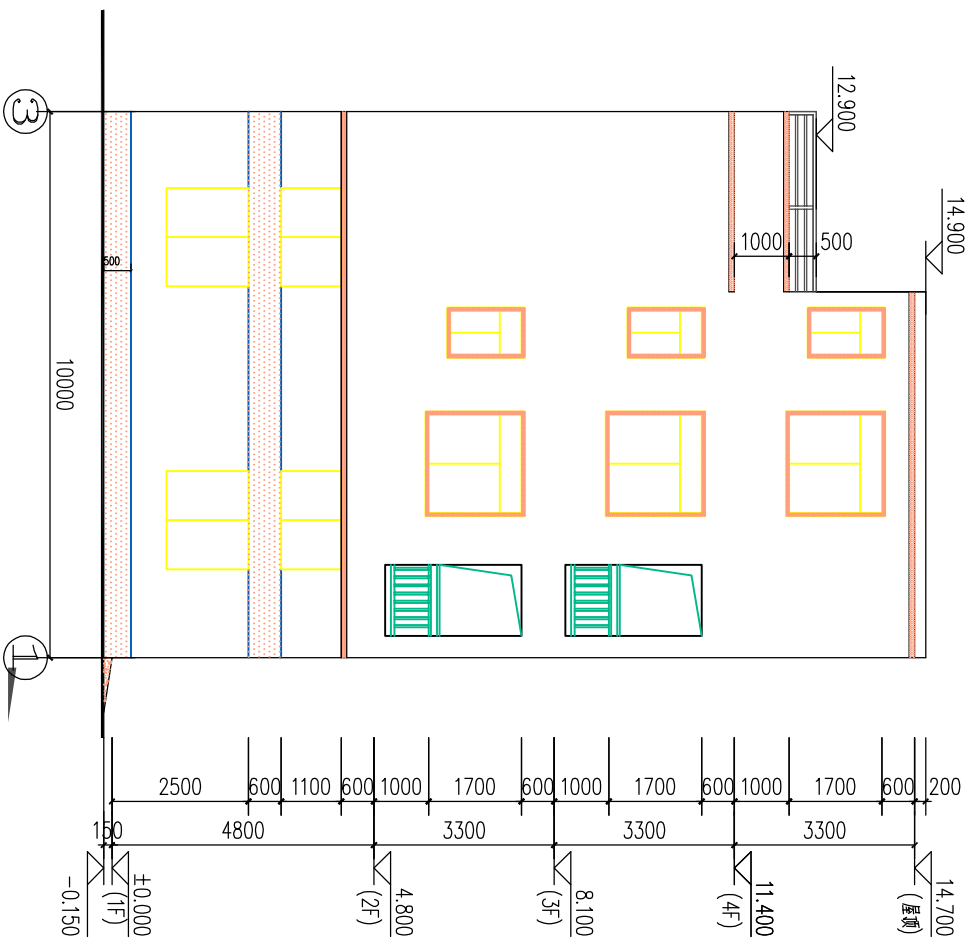

③²①轴立面图
1:100

日期	2024.12	设计号
设计阶段	报建图	
版次	第一版	
专业	建筑	
图号	JS-07	
加密二维码		