


英德市红茶研发中心-茶文化周边配套工程
一期综合技术经济指标一览表


项目	单位	数量	备注
用地面积	m ²	20498.64	
车行水泥路面积	m ²	5997.39	
园路铺地面积	m ²	7639.95	
地面停车位面积	m ²	1504.5	
地面停车位	辆	113	
绿化面积	m ²	5356.77	
绿地率	%	26.14	

图例

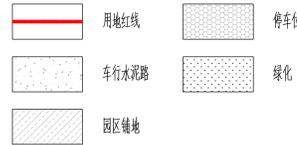

英德市红茶研发中心-茶文化中心及周边配套工程一期
建设内容及规模:

一期工程为建设要素配套平台及会展中心周边配套, 面积约20498.64平方米(不含建筑), 主要包括水泥道路面积5997.39平方米, 园路铺地面积7639.95平方米, 地面停车位面积1504.50平方米(共113个汽车停车位), 绿化面积5356.77平方米。

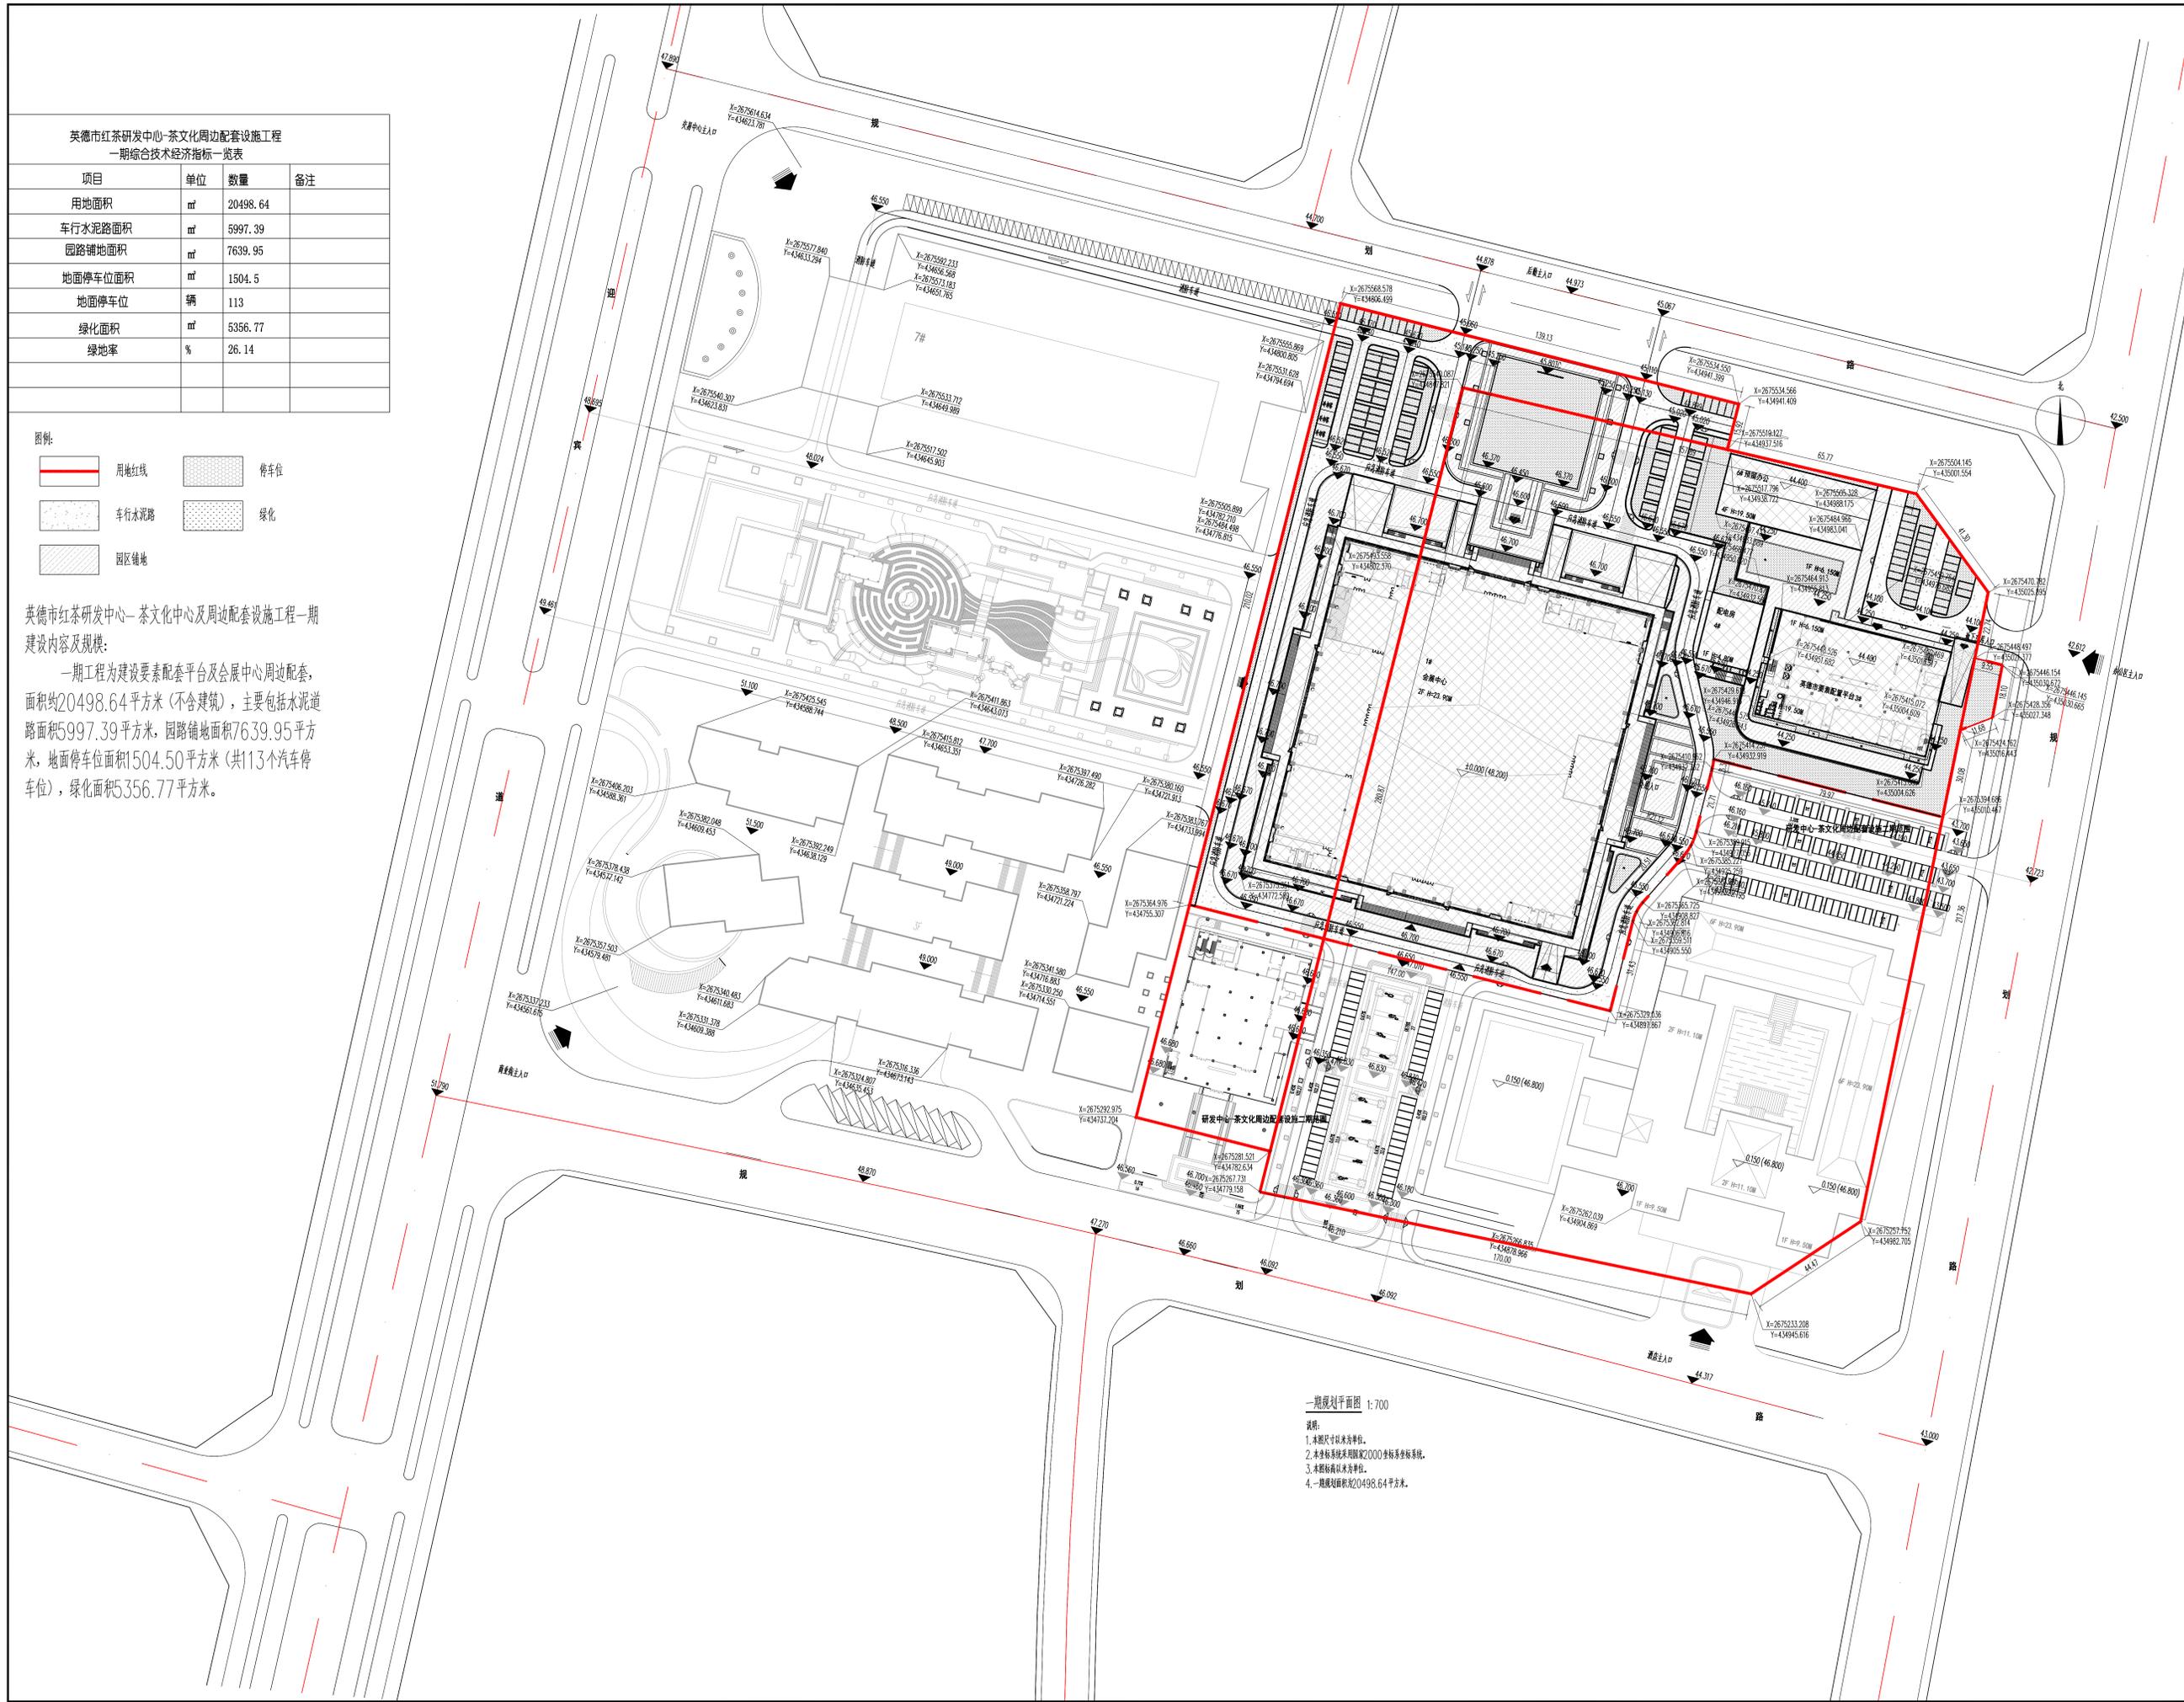

一期规划平面图 1:700

- 说明:
1. 本图尺寸以米计。
 2. 本图坐标系采用2000坐标系。
 3. 本图标高以米计。
 4. 一期规划面积20498.64平方米。

会签栏	方案	建筑	结构
	给排水	暖通	电气
	景观	人防	节能
	消防	其他	

设计	林德成	审核	林德成
校对	罗耀辉	设计	罗耀辉

建设单位	英德市英州新农业投资开发有限公司
项目名称	英德市红茶研发中心-茶文化中心及周边配套工程
子项目名称	一期工程
图名	

图号	设计阶段	规划图
工程号	日期	2022.01

佛山市顺德建筑设计院股份有限公司
SHANDE ARCHITECTURAL DESIGN INSTITUTE CO., LTD. FOSHAN
地址: 佛山市顺德区大良街道建筑设计大厦
电话: 0757-2208833