


(专业)	(实名)	(签名)	(日期)

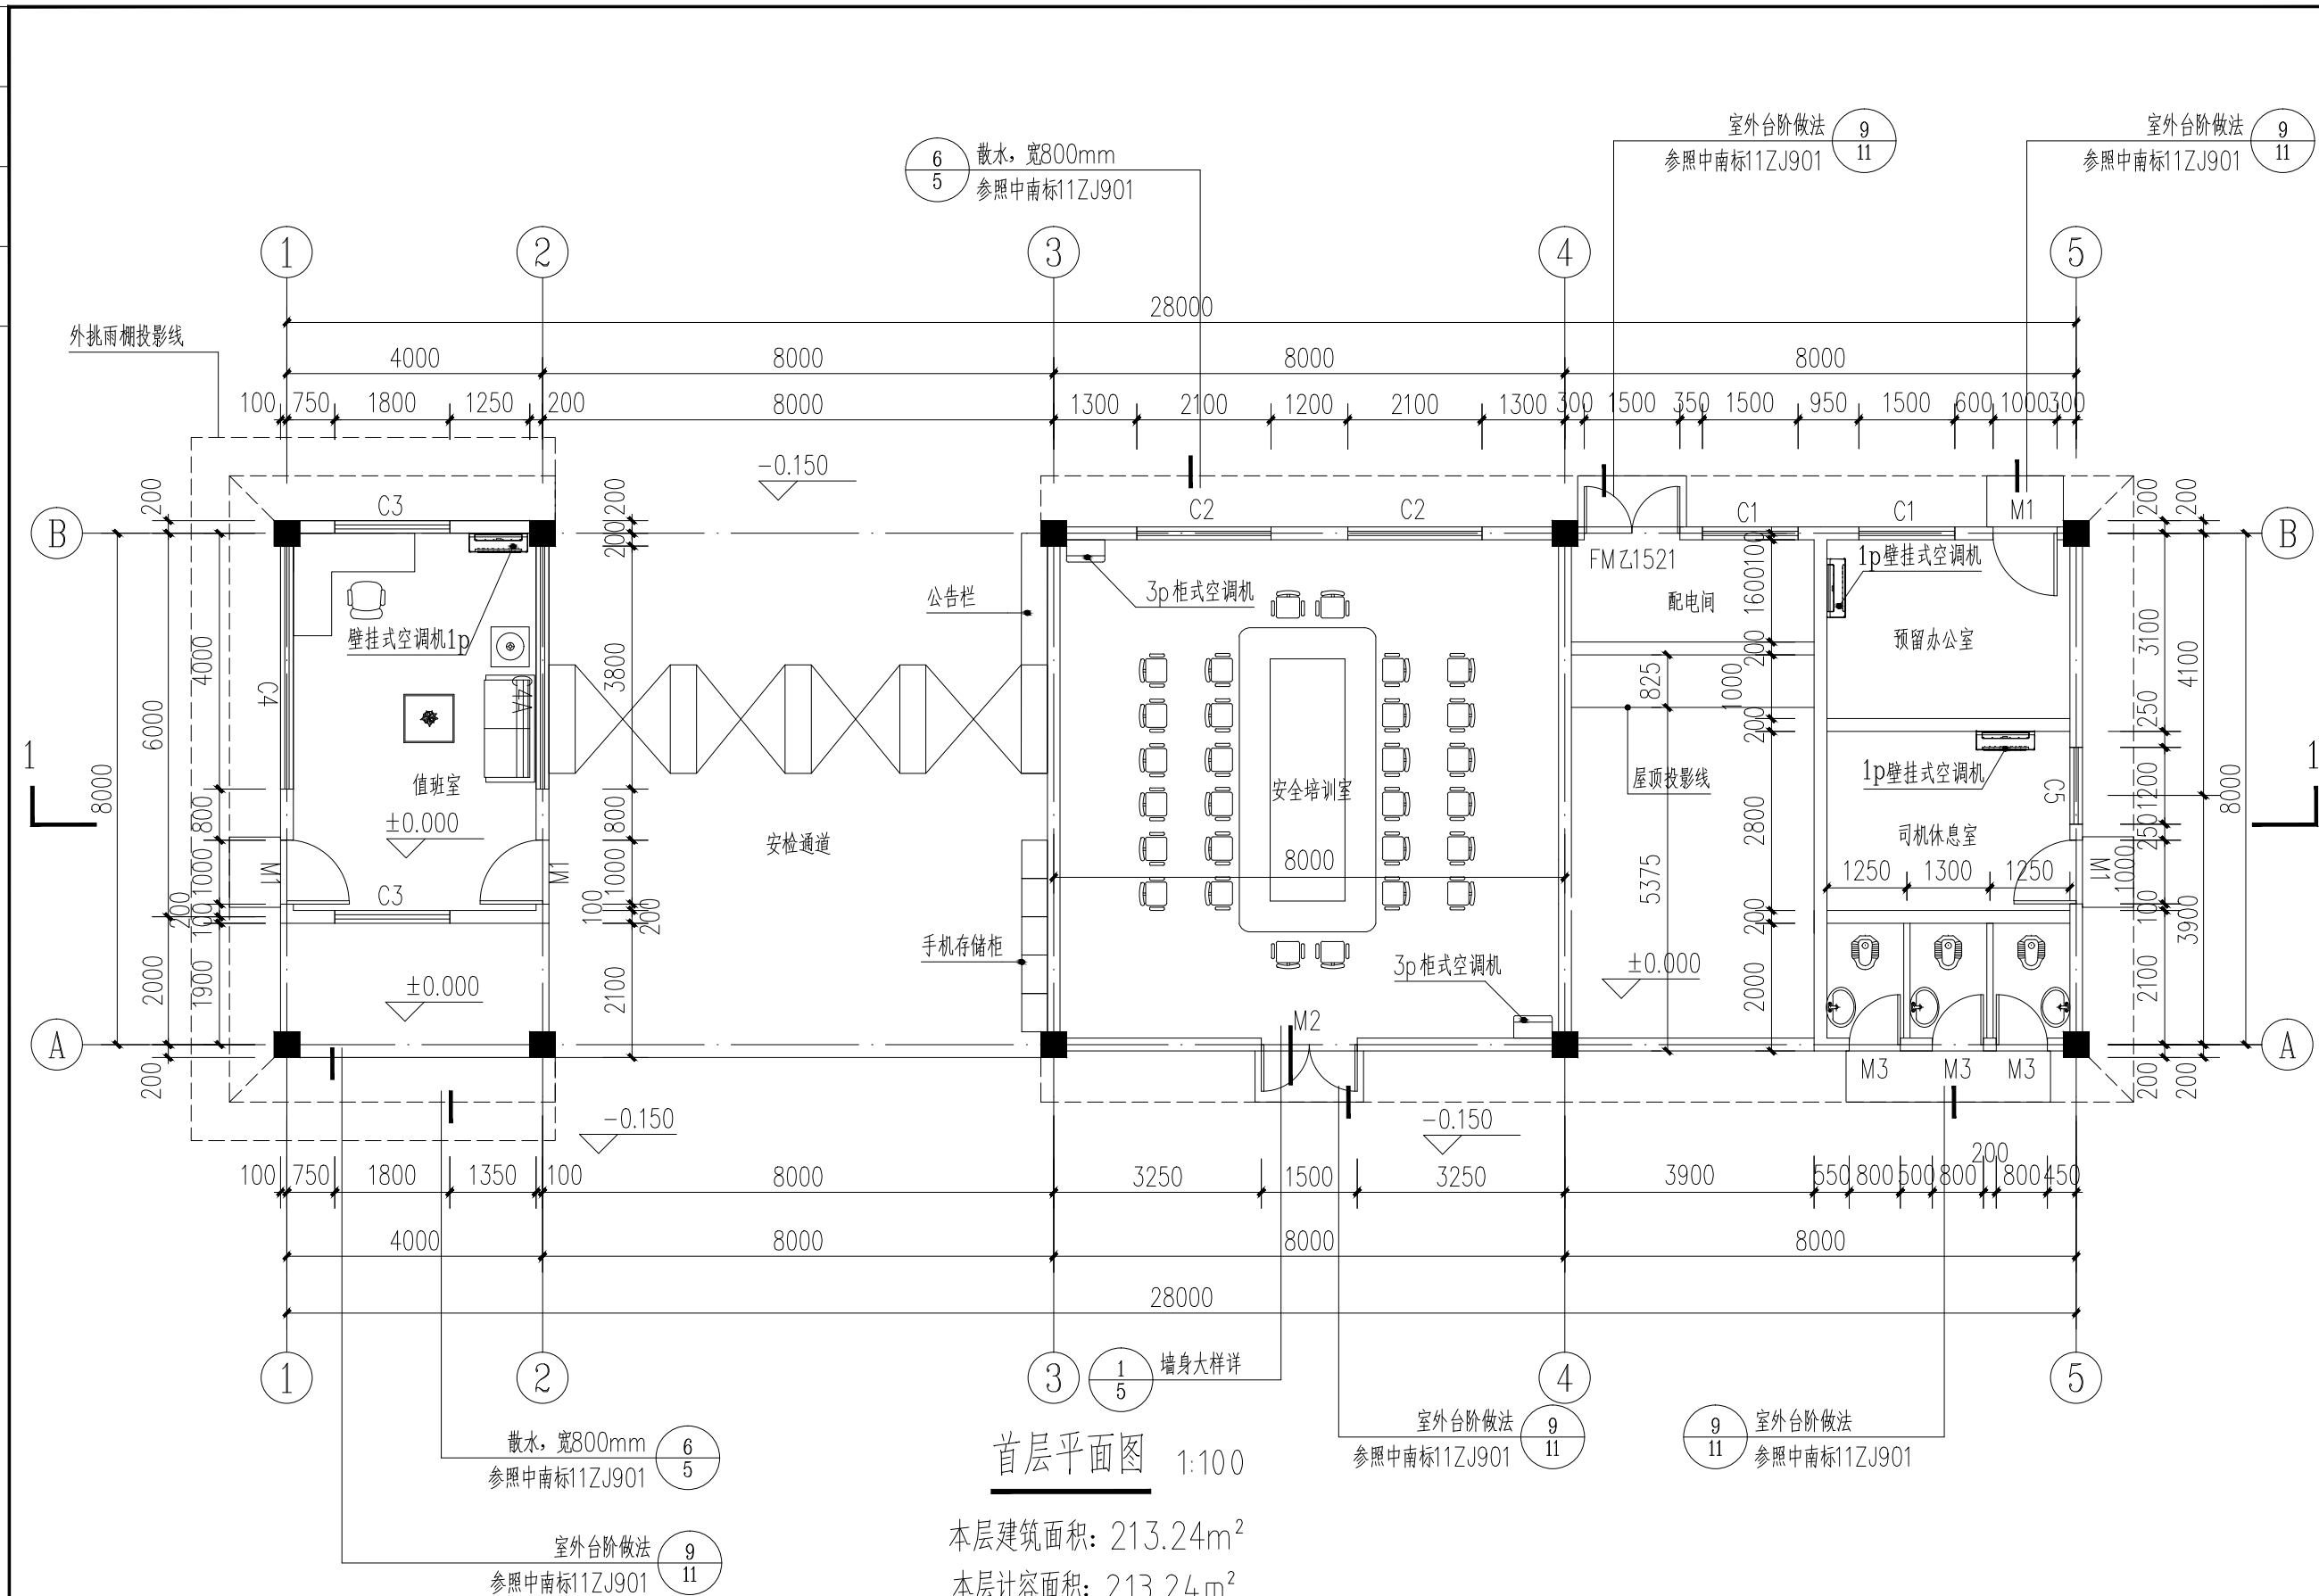

本层建筑面积: 213.24m²

本层计容面积: 213.24 m²

基底面积: 213.24m^2

总建筑面积: 213.24m²

总计容面积: 213.24m²



华南创图设计有限公司
 SOUTH CHINA CHUANGTU DESIGN CO., LTD
 建筑行业甲级: A144006773
 市政行业乙级: A214006770

注册章

工程设计出图专用章

平面位置示意图

Revision			
版本 Rev.	修訂內容 Descriptions	修訂日期 Date	修訂人 By

审 Examined	黄康基	陈瑞东
审 Checked	龙建芝	龙建芝
项目负责 Project Principal	龙建芝	
专业负责 Special Field in Charge	林怀安	林怀安
校 对 Design Checked	林怀安	林怀安
设 计 Design	饶 媛	饶媛
绘 图 Drawn		

建设单位 Client

广东广康生化科技股份有限公司

工程名称	Project Title
------	---------------

门卫室

子项名称	Sub-Title
------	-----------


图 纸 名 称 Drawing title

REFERENCES

设计阶段 Stage	建筑施工图	工程编号 Design NO.	
图 别 DWG. Style	A3	图 号 DWG. NO.	J-C01
比 例 Scale	1:100	口 期 Date	2020.07

图纸版权属设计单位所有,未经许可,外人及外单位不得翻印复制作为其他工程之用。

(专业)	(姓名)	(日期)

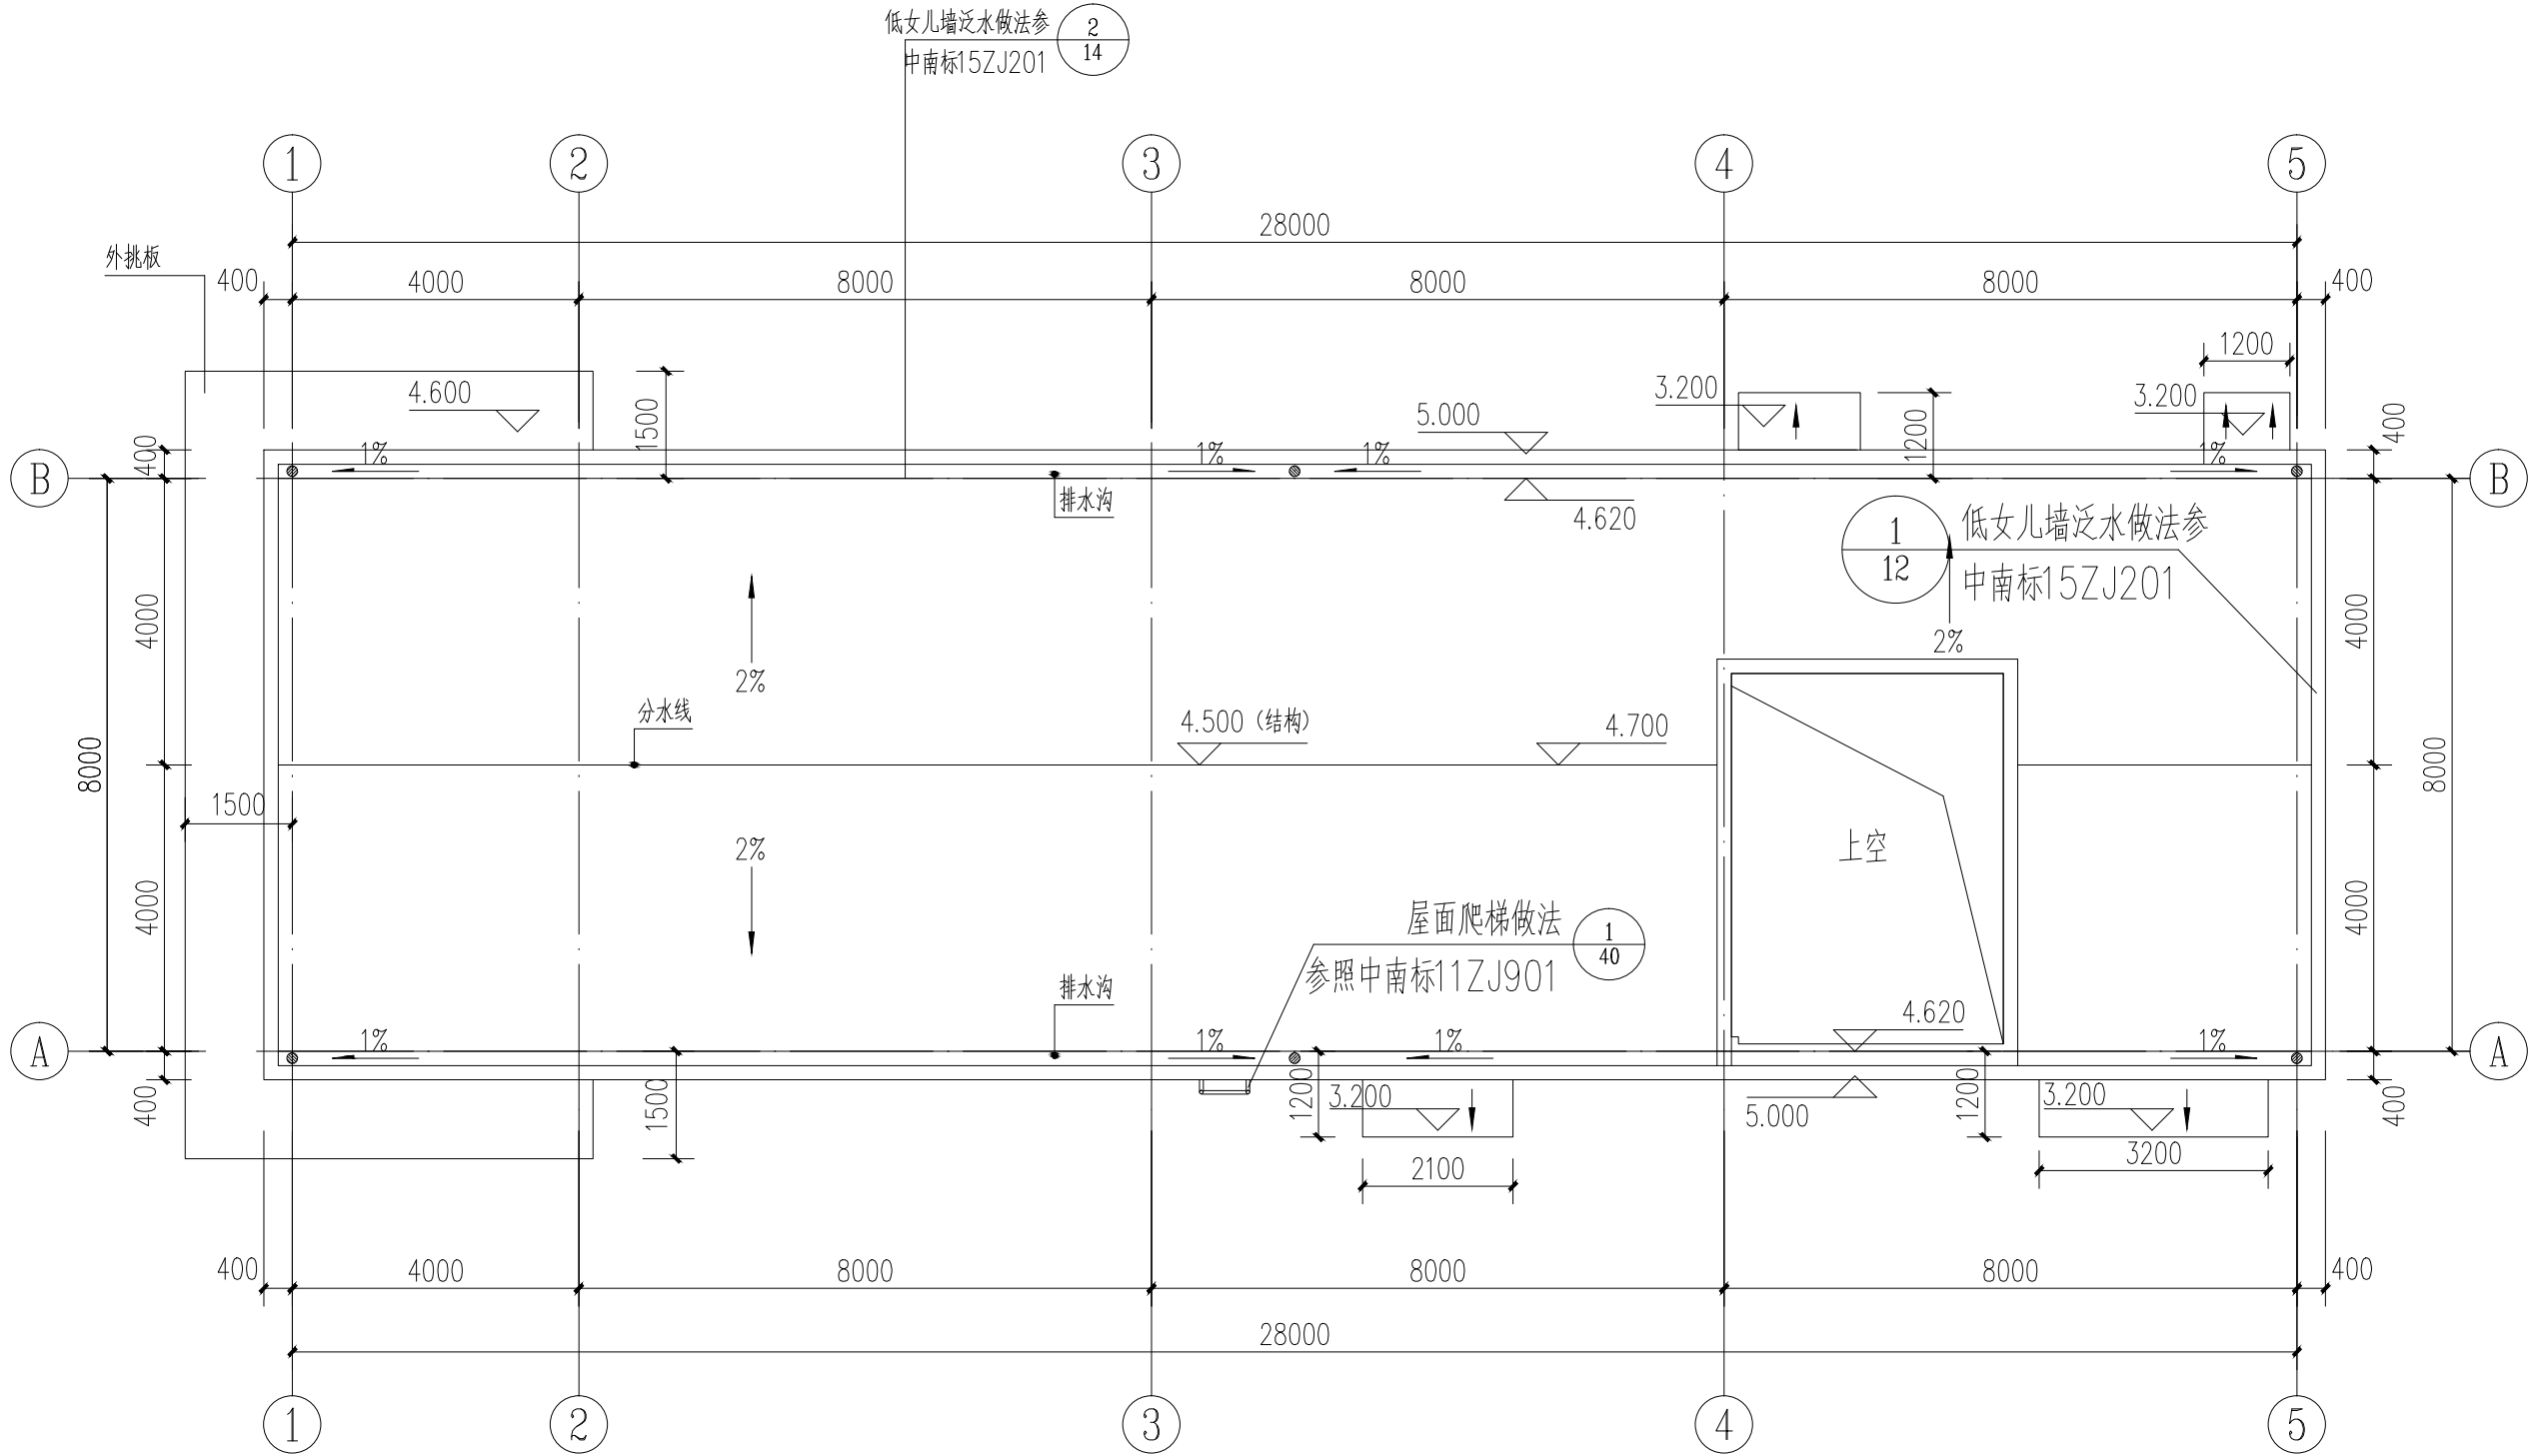

屋面层平面图 1:100

注明: 1. 不上人屋面做法详见建筑构造说明。
2. 雨棚做法20厚防水水泥砂浆。



华南创图设计有限公司
SOUTH CHINA CHUANGTU DESIGN CO., LTD
建筑行业甲级: A144006723
市政行业乙级: A314006720

注册章

工程设计出图专用章

平面位置示意图

版本 Revision			
版本 Rev.	修改内容 Descriptions	修订日期 Date	修订人 By

审定 Examined	曾源基	陈明
审核 Checked	龙建芝	陈建
项目负责人 Project Principal	龙建芝	
专业负责 Special Field in Charge	林怀安	
校对 Design Checked	林怀安	
设计 Design	饶 媛	
绘图 Drawn		

建设单位 Client

广东广康生化科技股份有限公司

工程名称 Project Title

门卫室


子项名称 Sub-Title

图纸名称 Drawing title


屋面层平面图

设计阶段 Stage	建筑施工图	工程编号 Design NO.	
图 别 DWG. Style	A3	图 号 DWG. NO.	J-C02
比 例 Scale	1:100	日 期 Date	2020.07


（日期）	
（姓名）	
（专业）	

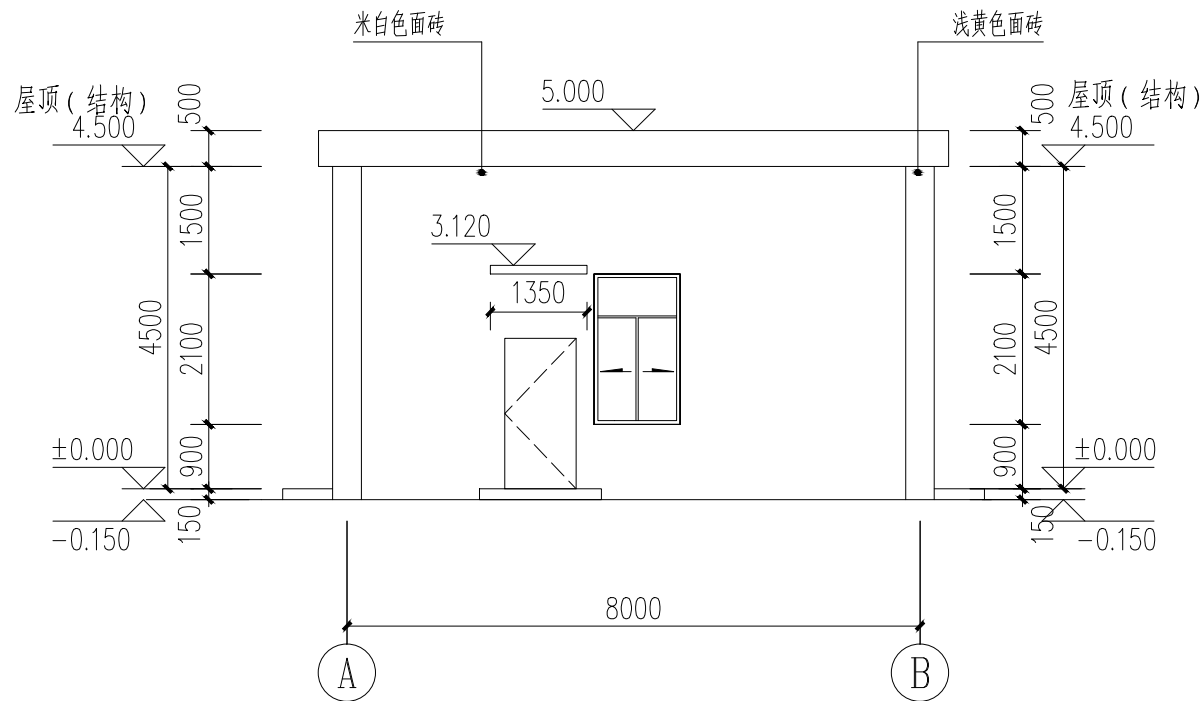

A-B 立面图 1:100

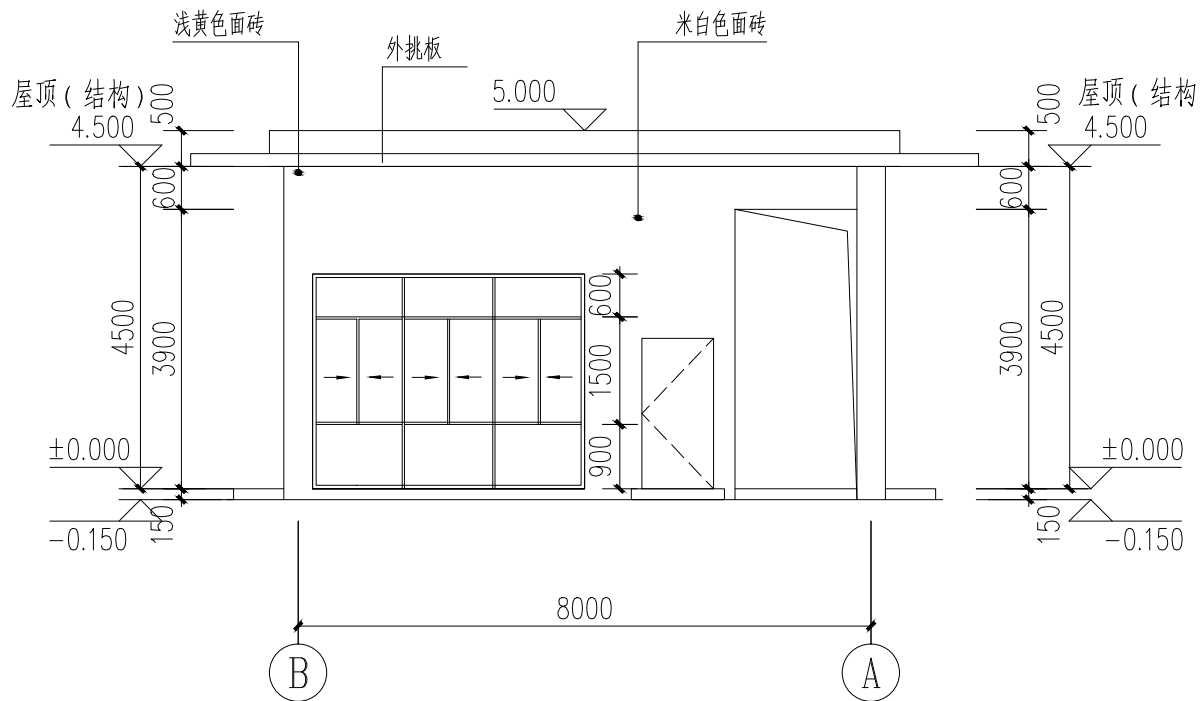

B-A 立面图 1:100

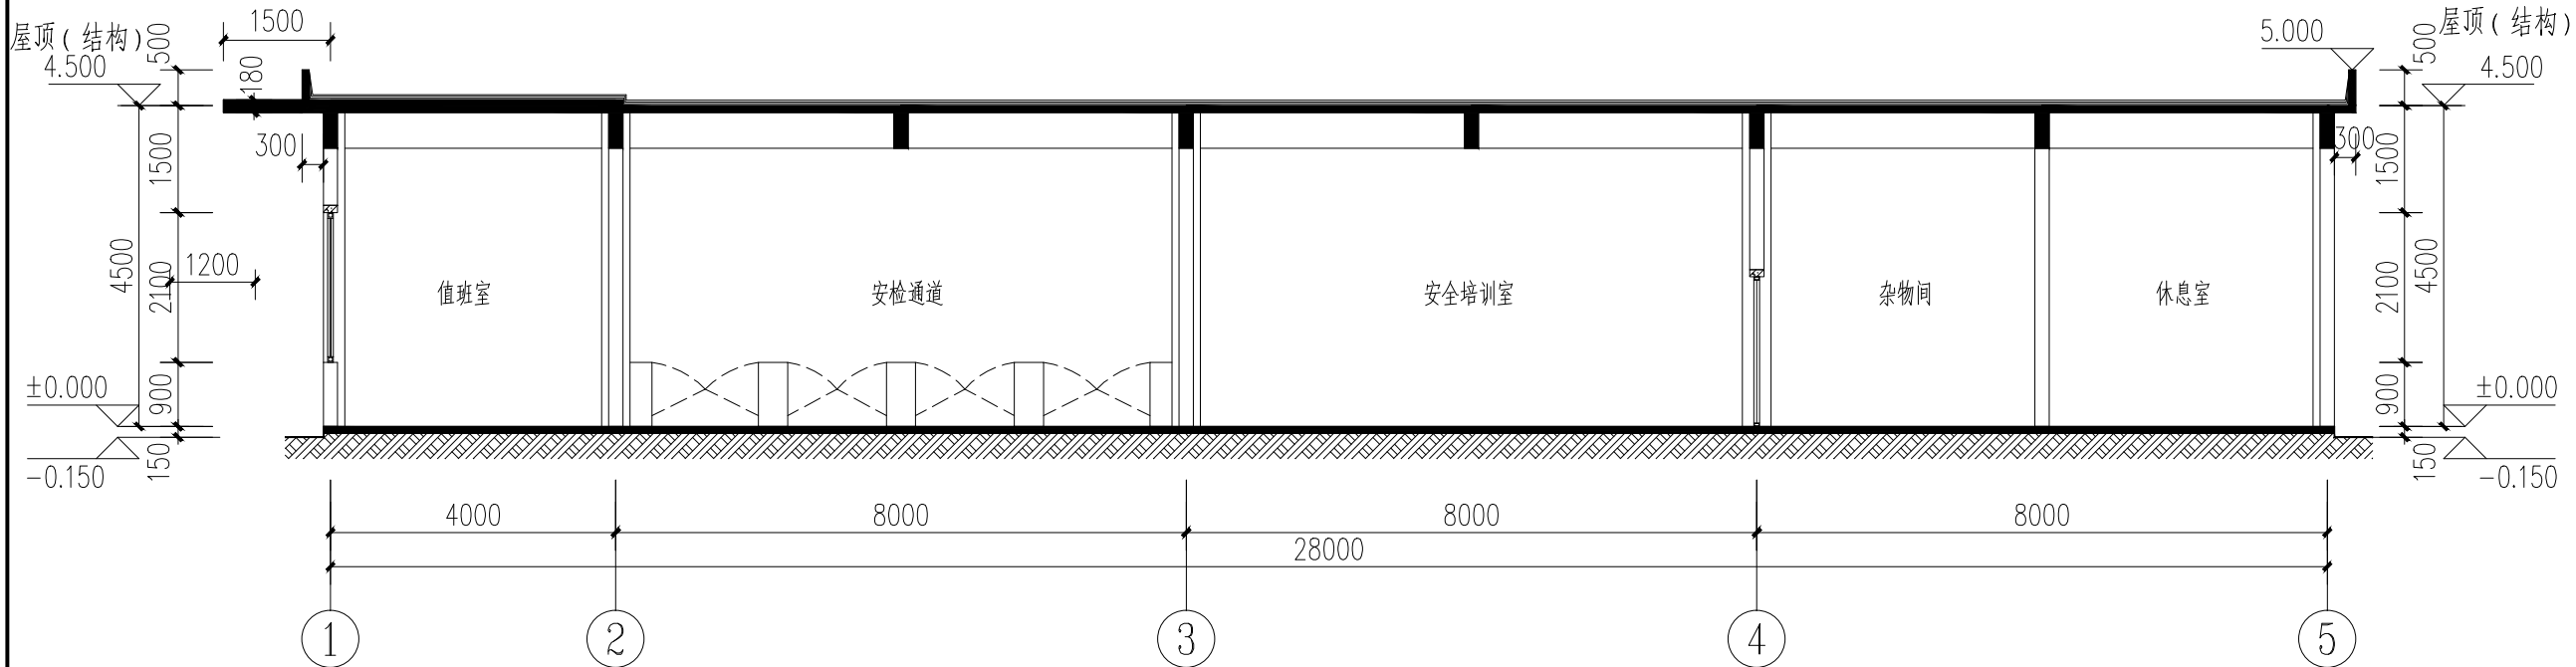

1-1 剖面图 1:100



华南创图设计有限公司
SOUTH CHINA CHUANGTU DESIGN CO., LTD.
建筑行业甲级: A144006723
市政行业乙级: A314006720

注册章

工程设计出图专用章

平面位置示意图

版本	Revision	修改内容	修改日期	修改人
Rev.		Descriptions	Date	By

审定	审核	审核	审核	审核
Examined	Checked	Checked	Checked	Checked
黄建芝	无建芝	无建芝	林怀安	饶媛
Project Principal	Project Principal	Project Principal	Project Principal	Project Principal
专业负责	专业负责	专业负责	专业负责	专业负责
Special Field in Charge	Special Field in Charge	Special Field in Charge	Special Field in Charge	Special Field in Charge
校对	设计	设计	设计	设计
Design Checked	Design	Design	Design	Design
设计	设计	设计	设计	设计
Design	Design	Design	Design	Design
校核	校核	校核	校核	校核
Drawn	Drawn	Drawn	Drawn	Drawn

建设单位 Client

广东广康生化科技股份有限公司

工程名称 Project Title

门卫室

子项名称 Sub-Title

图纸名称 Drawing title

A-B 立面图

B-A 立面图 1-1 剖面图

设计阶段	工程编号	图号
Stage	Design NO.	Fig. NO.
建筑施工图		J-C04
DWG. Style	A3	
比例	1:100	日期
Scale		Date

2020.07