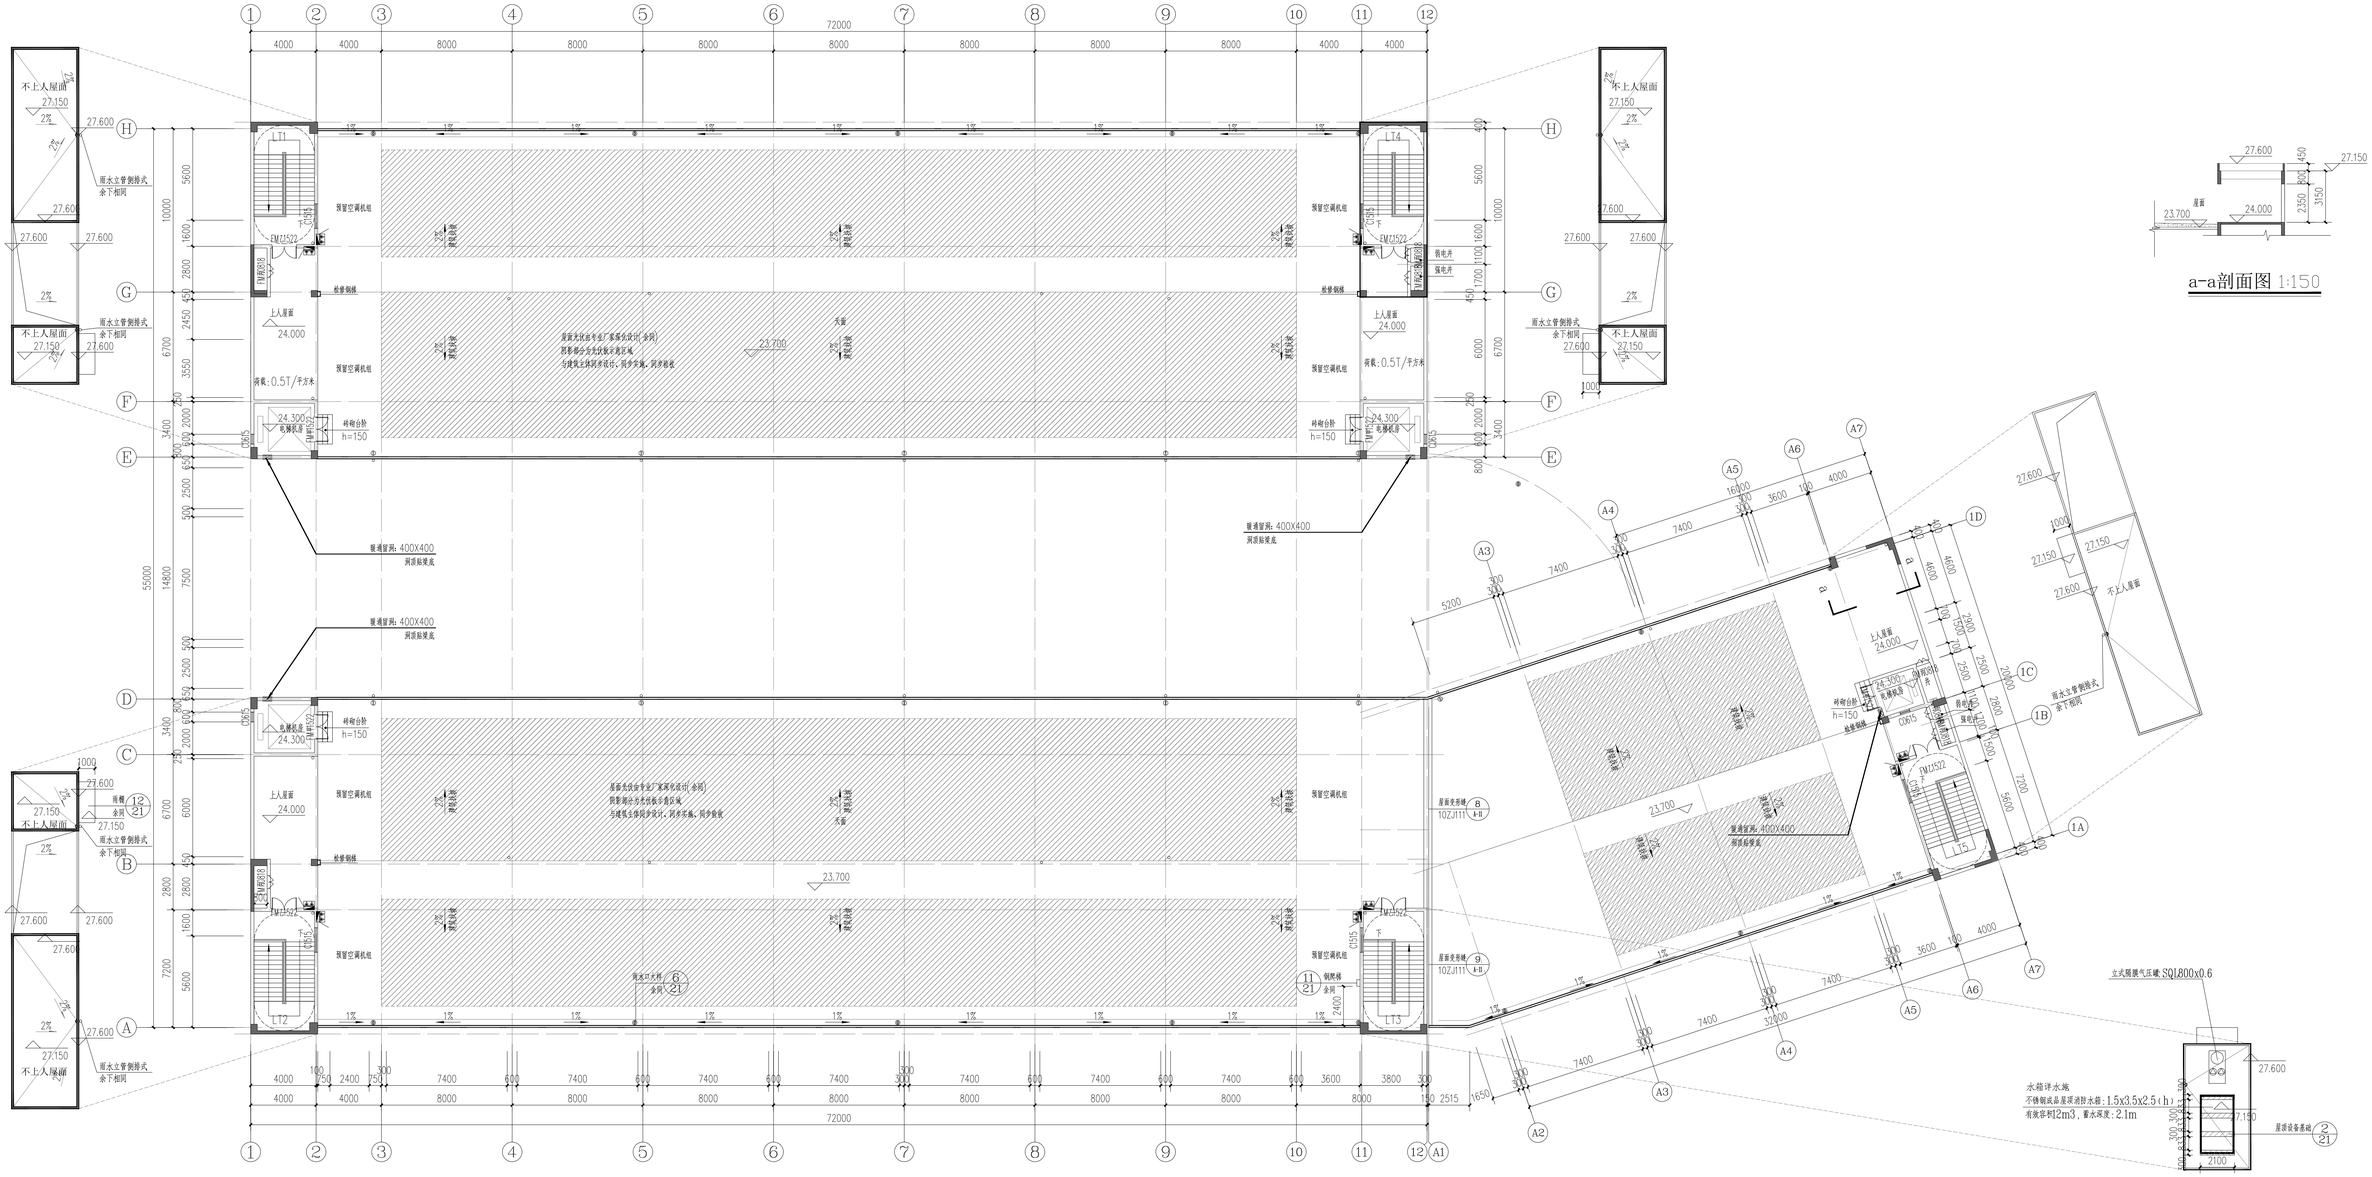

屋面平面图 1:150

本层建筑面积：247.71m²
本层计容面积：247.71m²

说明：1.屋面为建筑找坡。
2.光伏板基础由设备厂家提供，施工前预埋。
3.电梯设备由厂家提供，构件施工前预埋。

构造做法索引

15ZJ201 1 饰女儿墙泛水 12	15ZJ201 6 2 4 屋面分格缝 28 29 29	WT3C-153檐修钢板 — 参15J401 D7
15ZJ201 4 雨水口 18	11ZJ901 1 A 8 8 混凝土散水、砖砌明沟、混凝土盖板	屋面变形缝 8 9 10ZJ111 A-B A-B
15ZJ201 3 普通出屋面泛水 25	15ZJ201 2 女儿墙内天沟 14	钢制爬梯 — 参06J925-2 70

根据《建设工程质量管理条例》（国务院第279号令）第十一条规定，本设计文件未经有关部门审查批准的，不得使用。

HCDI 湖南建工集团工程设计研究院有限公司 HUNAN CONSTRUCTION ENGINEERING GROUP DESIGN & RESEARCH INSTITUTE CO., LTD.					
设计证书等级 Certificate Grade	甲级	设计证书编号 Certificate Number	A143004505	工程编号 Project No.	2024-YD-03
建设单位 Client	英德市西牛麻竹笋产业发展有限公司			图别 Category	建施
工程名称 Proj. Name	英德市西牛麻竹笋“冷冻型”现代农业产业园区建设项目-冻库车间			图号 Drawing No.	12
设计总负责人 Designer In-charge	刘峰	校对 Checked	何金明	屋面平面图	比例 Scale 1:150
专业负责人 Chief	何金明	审核 Examined	刘峰		日期 Date 2025.04
设计 Designed	左鹏程	审定 Approved	刘峰		

版权所有，不得复制、盗用或公开。
All rights reserved. Not copied, reproduced, or published.