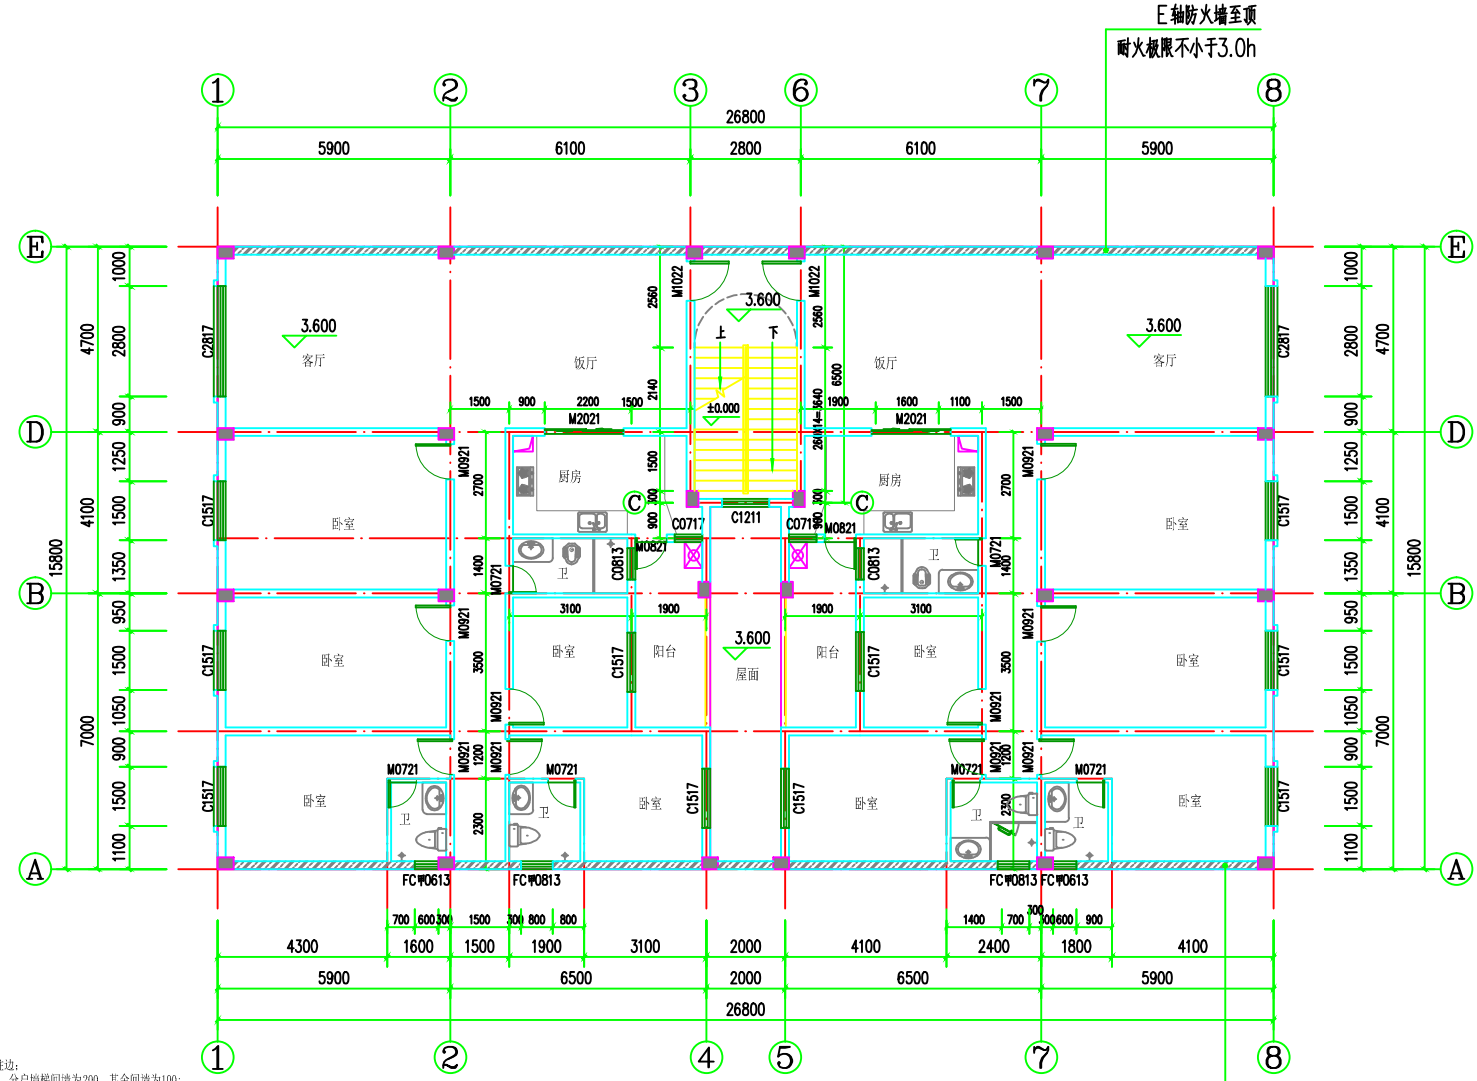

2层平面图 1:100

本层建筑面积：406.88m²
本层计容面积：406.88m²

说明：

1. 未标明的门垛一律为100，或贴柱边；
2. 墙体厚度除图中注明者外，外墙、分户墙楼间墙为200，其余间墙为100；采用CAS专用砂浆砌筑；墙体在每层离楼面0.2米高范围内采用实心砼砌块砌筑。
3. 地漏、落水管和排污管如与水施图不符一律以水施图为准；
4. 女儿墙、阳台每4m及转角处设200X200构造柱，构造配筋
   配4Φ12竖筋，Φ8@200箱筋，捣C20混凝土。
5. 图中D1为空调留孔Φ80PVC距楼面2.00m.抽油烟机
   预留排烟孔D2为Φ80PVC距楼面2.20m，烟道口设置防止回流设施；烟道井尺寸为300X400
6. 厨房、卫生间为示意性布置，详二次装修甲方自理；
   厨房地面完成面标高为H-0.030，卫生间标高为H-0.030；阳台H-0.050；
   厨房、厕所四周捣200高C20素砼反水。
7. 管道井应在每层楼板处采用不低于楼板耐火极限的不燃性材料或防火封堵材料封堵；
8. 图中柱位仅为参照，详见结施图；
9. 本工程所有参与人员应严格遵照现行相关法律法规，做好安全、质控、文明等相关措施，确保工程施工过程安全文明、产品质量合格。
10. 烟道：
    烟道（余同） 02J916-02 3 6 - 9 - 12 2 15 2 16
11. 散水：
    散水 11ZJ901 02 5

图样：
- 表示抽油烟机，二次装修安装；
- 表示热水器，二次装修安装；
- 表示烟道或排气管道；
- 表示洗衣机；
- 表示空调主机；

备注 Comments

导图 GENERAL DRAWINGS

合作单位 PARTICIPATOR：

审核 Verified by	校对 Checked by	设计 Designer	制图 Drawn By

设计单位 DESIGN INSTITUTE

广东广筑工程设计有限公司

Guangdong Guangzhu Engineering Design Co., Ltd.

证书 建筑工程设计甲级证书编号：A144058591

单位出图专用章 Stamp of Design Flat

注册执业专用章 Stamp of Registration

建设单位 Client	陈运海
工程名称 Project Name	陈运海住宅楼
子项名称 Subitem Name	
图纸名称 Drawing Title	2层平面图
工程号 Project No.	YD2024-021
项目负责人 Project manager	刘静
审定 Approved by	刘静
审核 Verified by	刘静
专业负责 Profession manager	刘静
设计 Designer	曾运强
校对 Checked by	陈磊
专业 Discipline	建筑
设计阶段 Stage	报建图
版本编号 Version No.	A1.0
图号 Drawing No.	JS-05
比例 Scale	1:100
日期 Date	2025.11

此图纸必须经图纸审图机构审查合格盖章并经消防审批部门审查合格盖章后方可施工