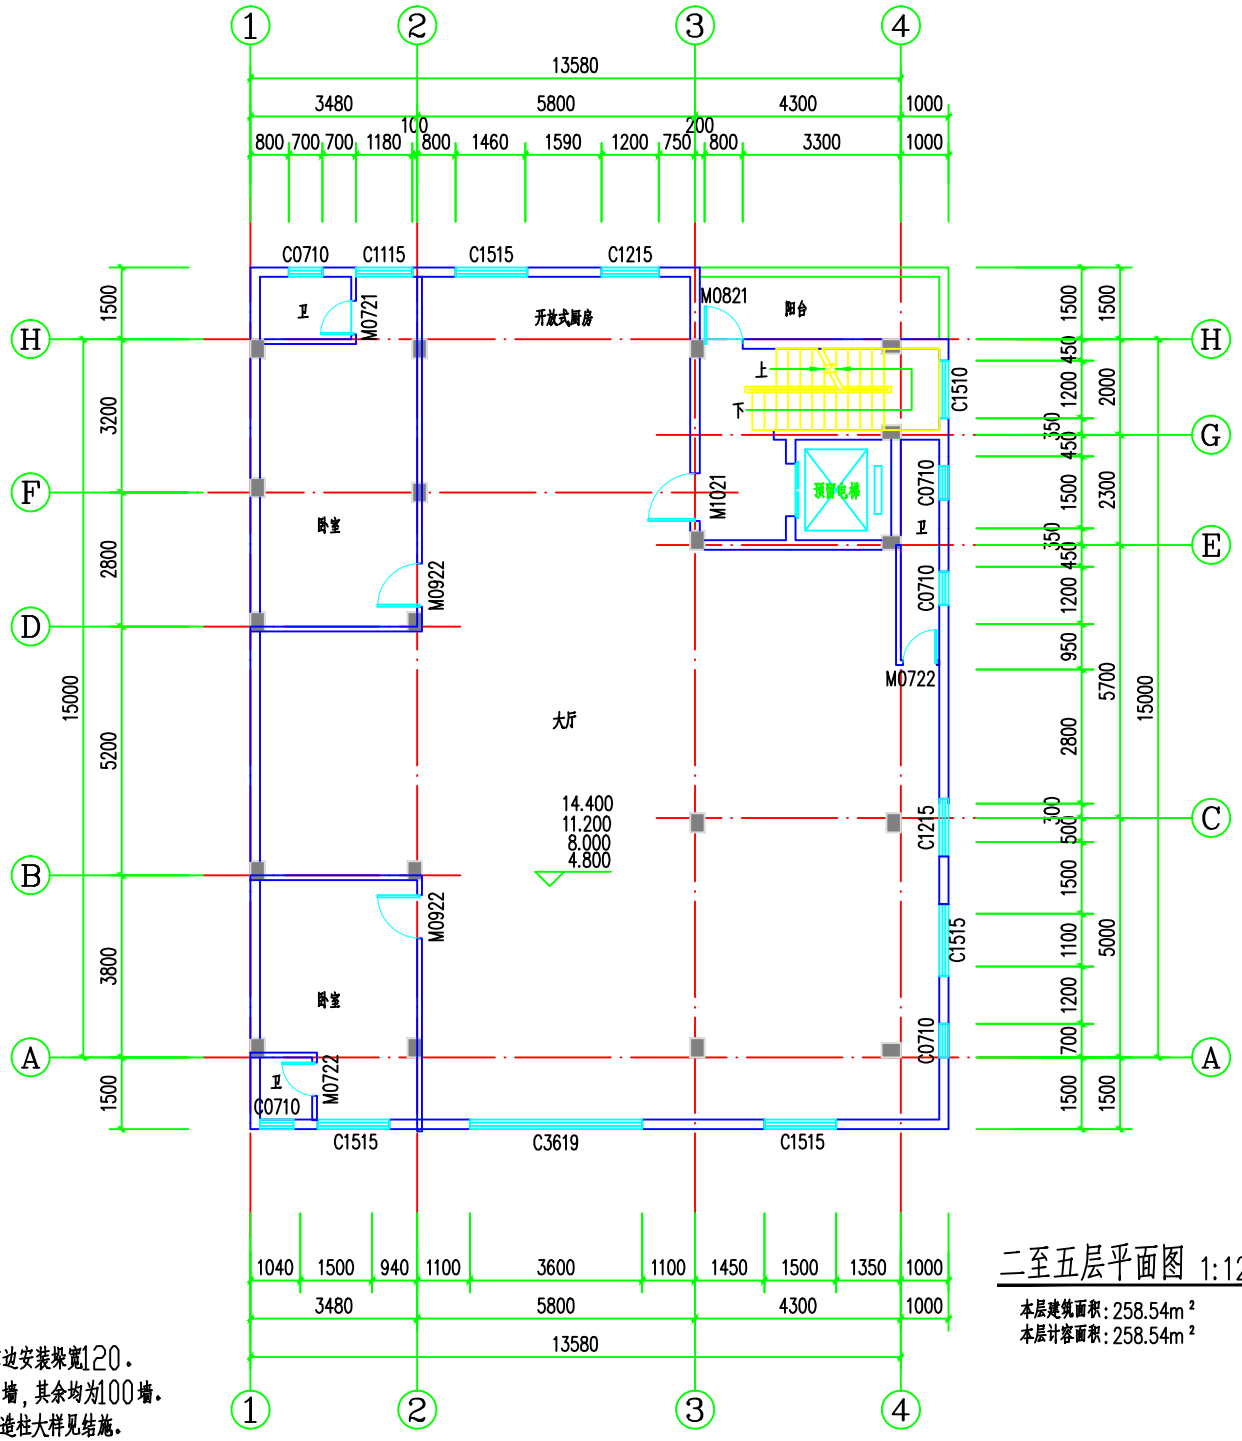


二至五层平面图 1:120

本层建筑面积：258.54m²
本层计容面积：258.54m²

说明：

1、未标注门窗按平面图居中安装或靠边安装垛宽120。
2、外墙、分户墙及楼梯间墙为200墙，其余均为100墙。
3、墙体约3m长设一构造柱，全部构造柱大样见结施。
4、未配筋大样详见结施图。大样配筋以结施图为准。
5、厕所标高为H-0.050。
6、天面找坡均为建筑找坡

版权所有，不得复制、套用。
ALL RIGHTS RESERVED, DON'T COPIED, REPRODUCED

世方国际
Shi fang International Co., Ltd.
广州世方建筑设计有限公司
GUANGZHOU SHIFANG ARCHITECTS AND ENGINEERS LTD
建筑行业（建筑工程）甲级；风景园林工程设计乙级；市政行业（道路工程、给水工程、排水工程、桥梁工程）专业乙级；
证书编号：A244062074
NATIONAL DESIGN LICENSE No. A244062074
地址 Add：广州市南沙区进港大道星河东悦汇A栋14楼
邮箱 E-mail：6827677@qq.com
电话 Tel：020-39922677

加盖图章处 STAMP AREA

建设单位 CLIENT
钟朝兼、张邦秤

工程名称 PROJECT
钟朝兼、张邦秤住宅楼

子项名称 SUB-TITLE

图纸名称 TITLE
二至五层平面图

版本 REVISION

版本 REV. BY	修订内容 DESCRIPTION	修订日期 DATE	修订人 REV. BY

审定 AUTHORIZED BY	张力丹	
审核 AUDITED BY	陈金堂	
项目负责 PROJECT CHIEF	郑伟钦	
专业负责 CHIEF	郑伟钦	
校对 CHECKED BY	陈齐才	
设计 DESIGN	白松林	
绘图 DRAWN BY	白松林	

专业 PROFESSION 建筑	阶段 STATUS 报建图	图号 DWG.NO. JS-05
比例 SCALE 1:100	版本号 REVISION 01	日期 DATE 2026.05
工程编号 PROJ. NO. SF-2026qy-001		