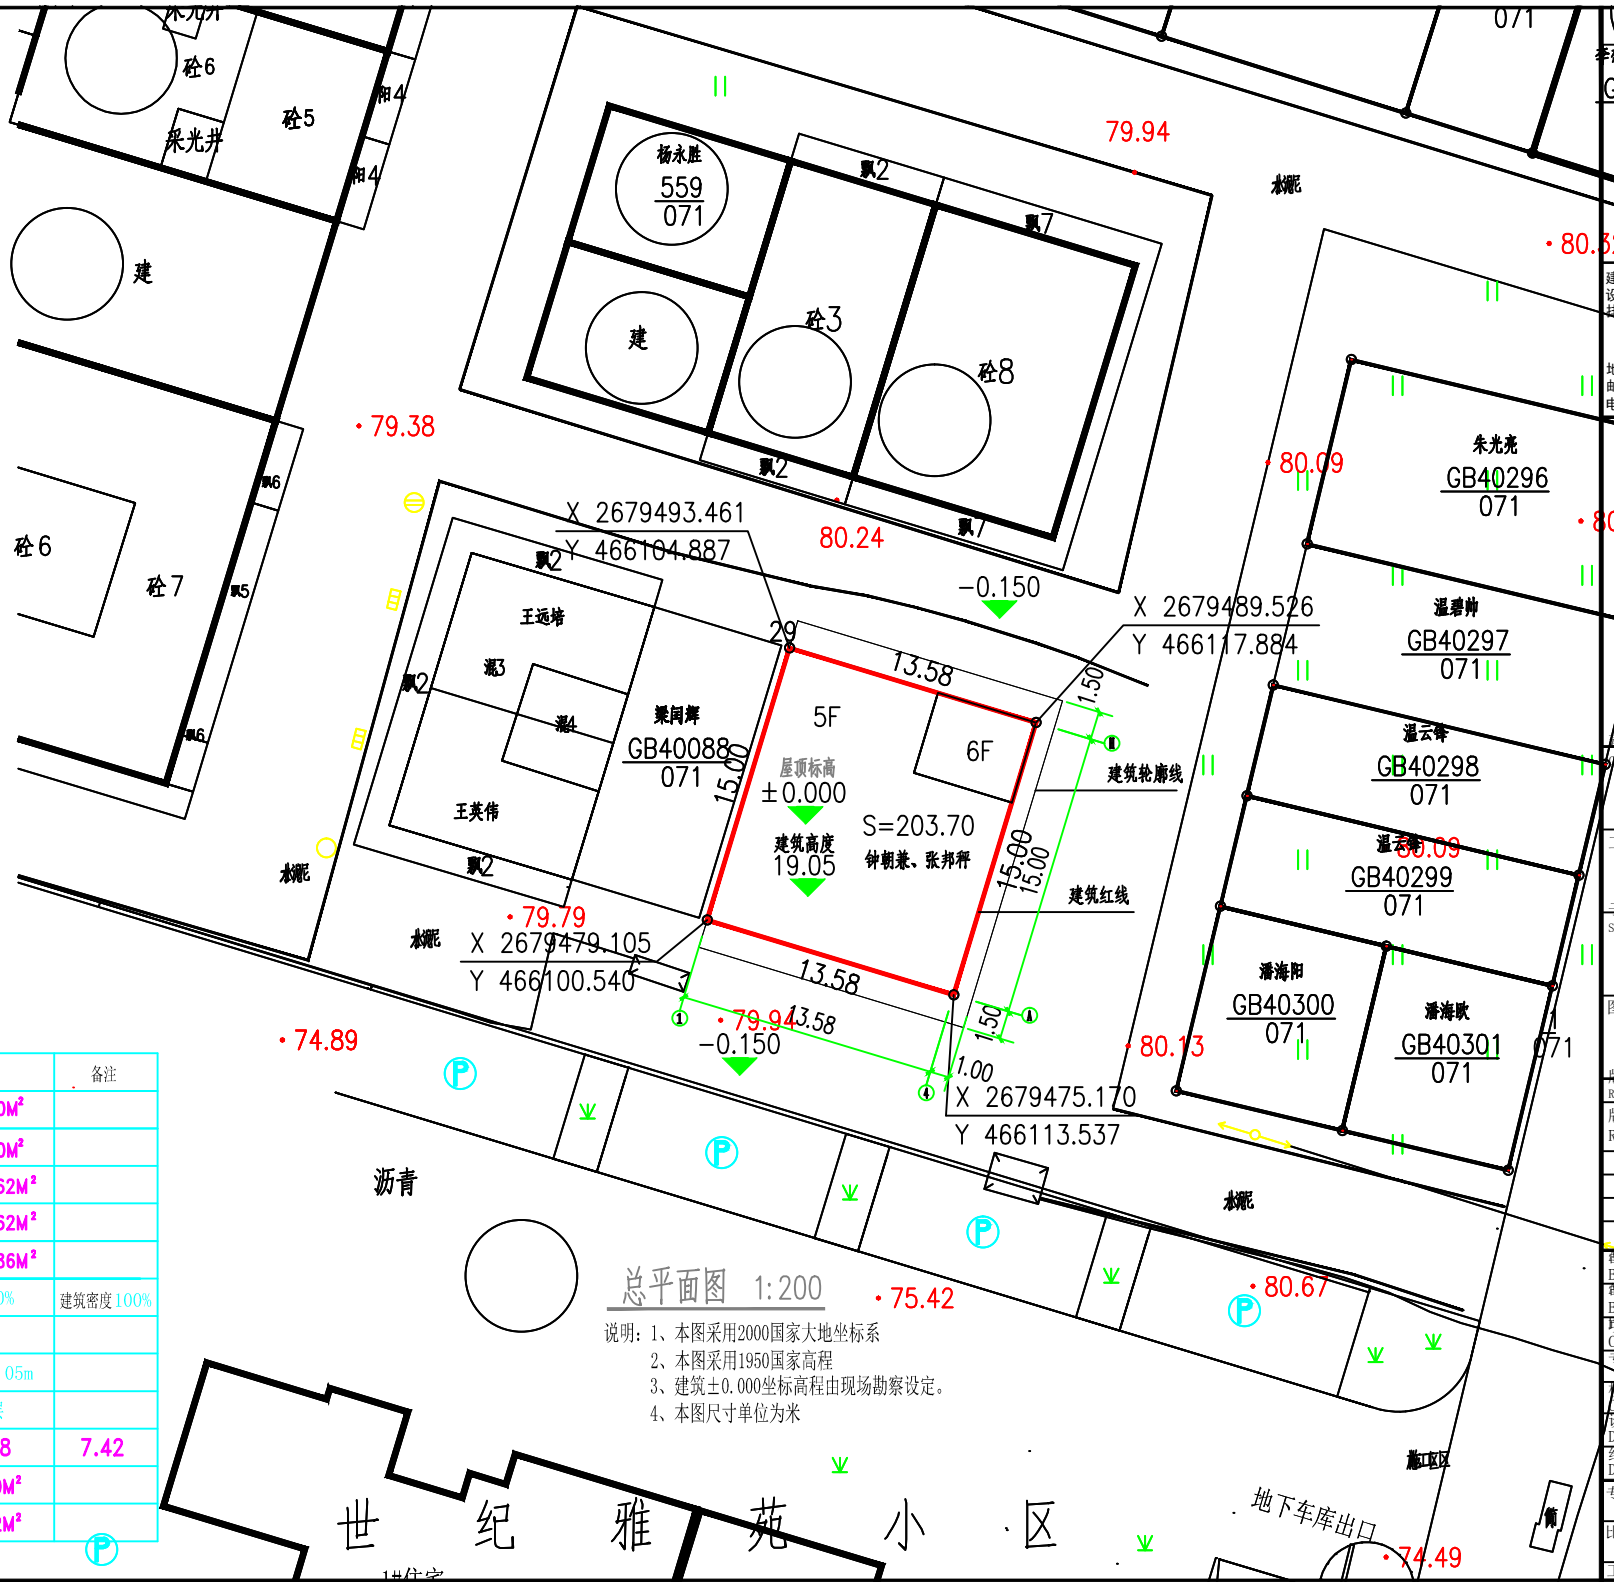


序号	项目	数值	备注
1	规划净用地面积	203.70M²	
2	首层占地面积	203.70M²	
3	总建筑面积	1261.62M²	
4	地上总建筑面积	1261.62M²	
5	计容建筑面积	1237.86M²	
6	建筑密度	100%	建筑密度100%
7	绿地率	0%	
8	建筑高度（至屋面）	19.05m	
9	建筑层数	5层	
10	容积率	6.08	7.42
11	已办不动产面积	486.00M²	
12	本次加建面积	775.62M²	

版权所有，不得复制、套用。
ALL RIGHTS RESERVED, DON'T COPIED, REPRODUCED

李邦秤、刘贤招
GB4017
071

世方国际
广州世方建筑设计有限公司
GUANGZHOU SHIFANG ARCHITECTS AND ENGINEERS LTD
建筑行业（建筑工程）甲级；风景园林工程设计乙级；市政行业（道路工程、给水工程、排水工程、桥梁工程）专业乙级；
证书编号：A244062074
NATIONAL DESIGN LICENSE No. A244062074
地址 Add：广州市南沙区进港大道星河东悦汇A栋14楼
邮箱 E-mail：6827477@qq.com
电话 Tel：020-39922677
加盖图章处 STAMP AREA

建设单位 CLIENT
钟朝兼、张邦秤

工程名称 PROJECT
钟朝兼、张邦秤住宅楼

子项名称 SUB-TITLE

图纸名称 TITLE
总平面图

版本 REVISION 修 订 内

版 本 REV. BY	内 容 DESCRIPTION	修订日期 DATE	修订人 REV. BY

审 定 AUTHORIZED BY	张力丹	
审 核 AUDITED BY	陈金堂	
项目负责 PROJECT CHIEF	郑伟钦	
专业负责 CHIEF	郑伟钦	
校 对 CHECKED BY	陈齐才	
设 计 DESIGN	白松林	
绘 图 DRAWN BY	白松林	

专业 PROFESSION	建筑	阶段 STATUS	报建图
图号 DWG. NO.	JS-03		
比例 SCALE	1:100	版本号 REVISION	01
日期 DATE	2026.05		
工程编号 PROJ. NO.	SF-2026gy-001		