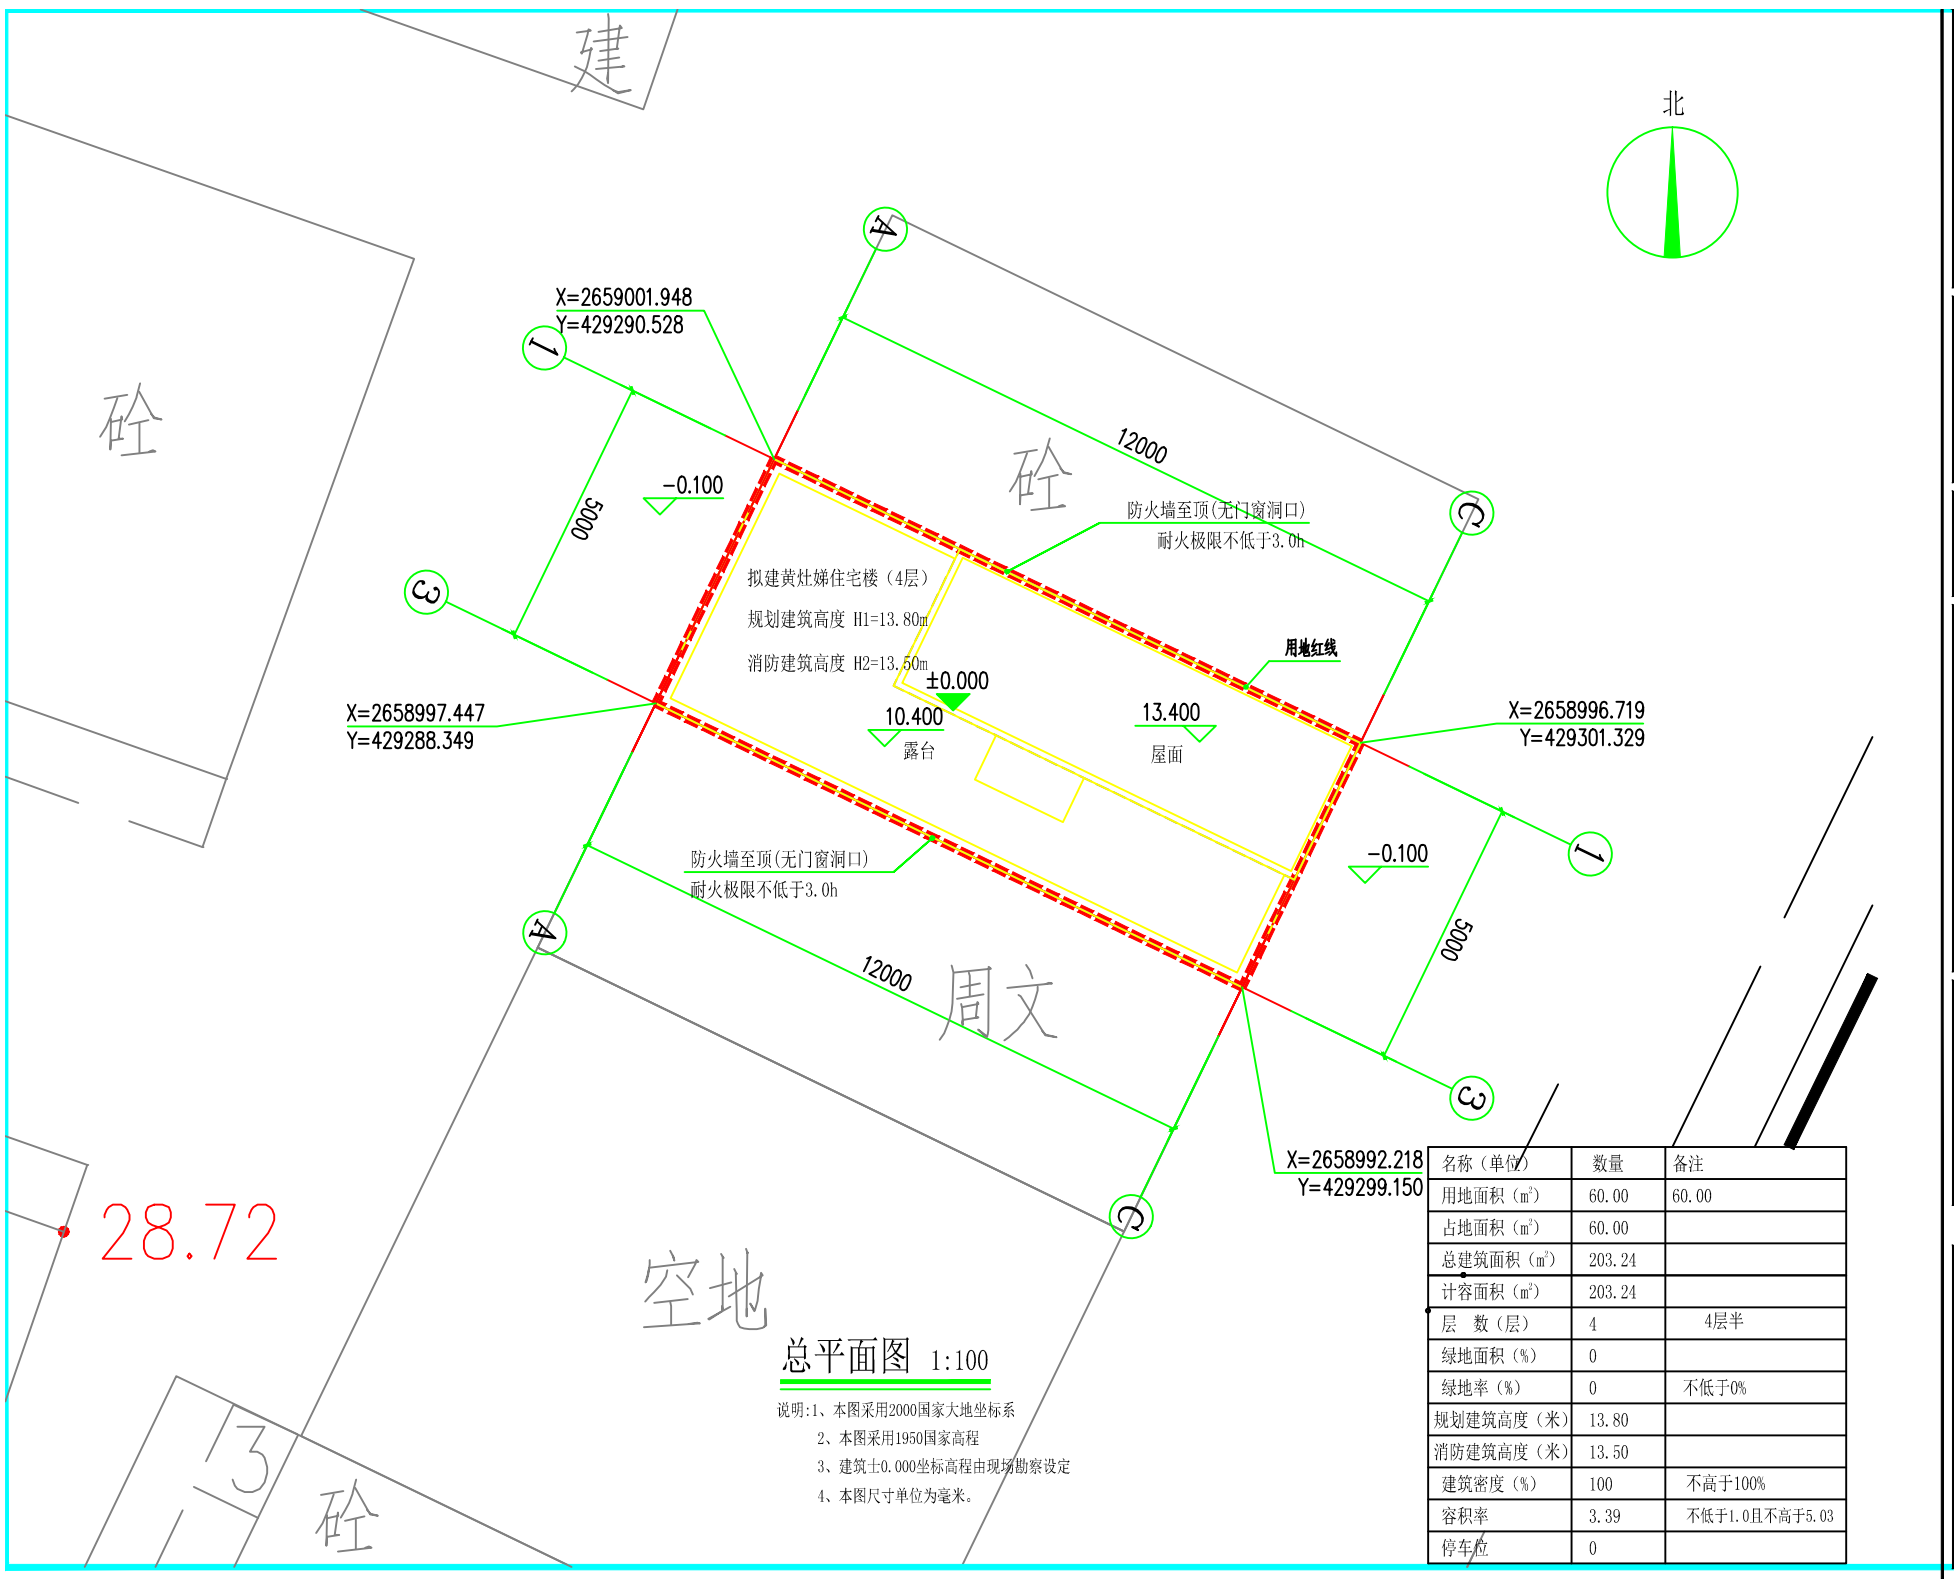


总平面图 1:100

说明:1、本图采用2000国家大地坐标系
2、本图采用1950国家高程
3、建筑±0.000坐标高程由现场勘察设定
4、本图尺寸单位为毫米。

名称（单位）	数量	备注
用地面积（m^2）	60.00	60.00
占地面积（m^2）	60.00	
总建筑面积（m^2）	203.24	
计容面积（m^2）	203.24	
层　数（层）	4	4层半
绿地面积（%）	0	
绿地率（%）	0	不低于0%
规划建筑高度（米）	13.80	
消防建筑高度（米）	13.50	
建筑密度（%）	100	不高于100%
容积率	3.39	不低于1.0且不高于5.03
停车位	0	

艺术卓越　鼎级创作
ARTISTIC EXCELLENCE TRIPOD CREATION
艺卓鼎创工程设计有限公司
YI ZHUO DING CHUANG ENGINEERINGDESIGN CO LTD
建筑行业 建筑工程 甲级 编号: A252007973
市政行业　　乙级 编号: A452007977

备注:
1.本图未经我司设计师之批准，不得随意将任何部分翻印、改动，违者从究。
2.勿以比例量度此图，一切应依图内数字所示为准。
3.本图所有涉及梁、柱、挡土墙等构造结构专业设计均需具备专业资质设计单位或结构工程师复核无误后方可实施。
4.本图以最后更正之版本作实，其它版本自动作废。
5.本图须加盖本院出图签章,否则一律无效。

注|Comments

出图签章|Stamp of design unit

执业签章|Stamp of Registration

岗位 \ 人员	印刷体 PRINT	签署 SIGNATURE
审定人 Approved by	费泽浩	
项目负责人 Project manager	孙欣	
专业负责人 Profession manager	孙欣	
审核人 Verified by	王永宏	
校对人 Checked by	唐京华	
设计 Designer	石肃然	

建设单位 CLIENT	CO　黄灶娣居住楼
工程名称 PROJECT	NA　黄灶娣
子工程名称 SUB-PROJECT	
图纸名称 DRAWING TITLE	总平面图

业务号 PROJECT NO.	202405(WJTD-013)	专业 DISCIPLINE	建筑
日　期 DATE	2026.06	设计阶段 STAGE	报建图
版本号 INDEX	A	图　号 DRAWING NO.	Z-01

归档二维码:
ARCHIVE QR CODE