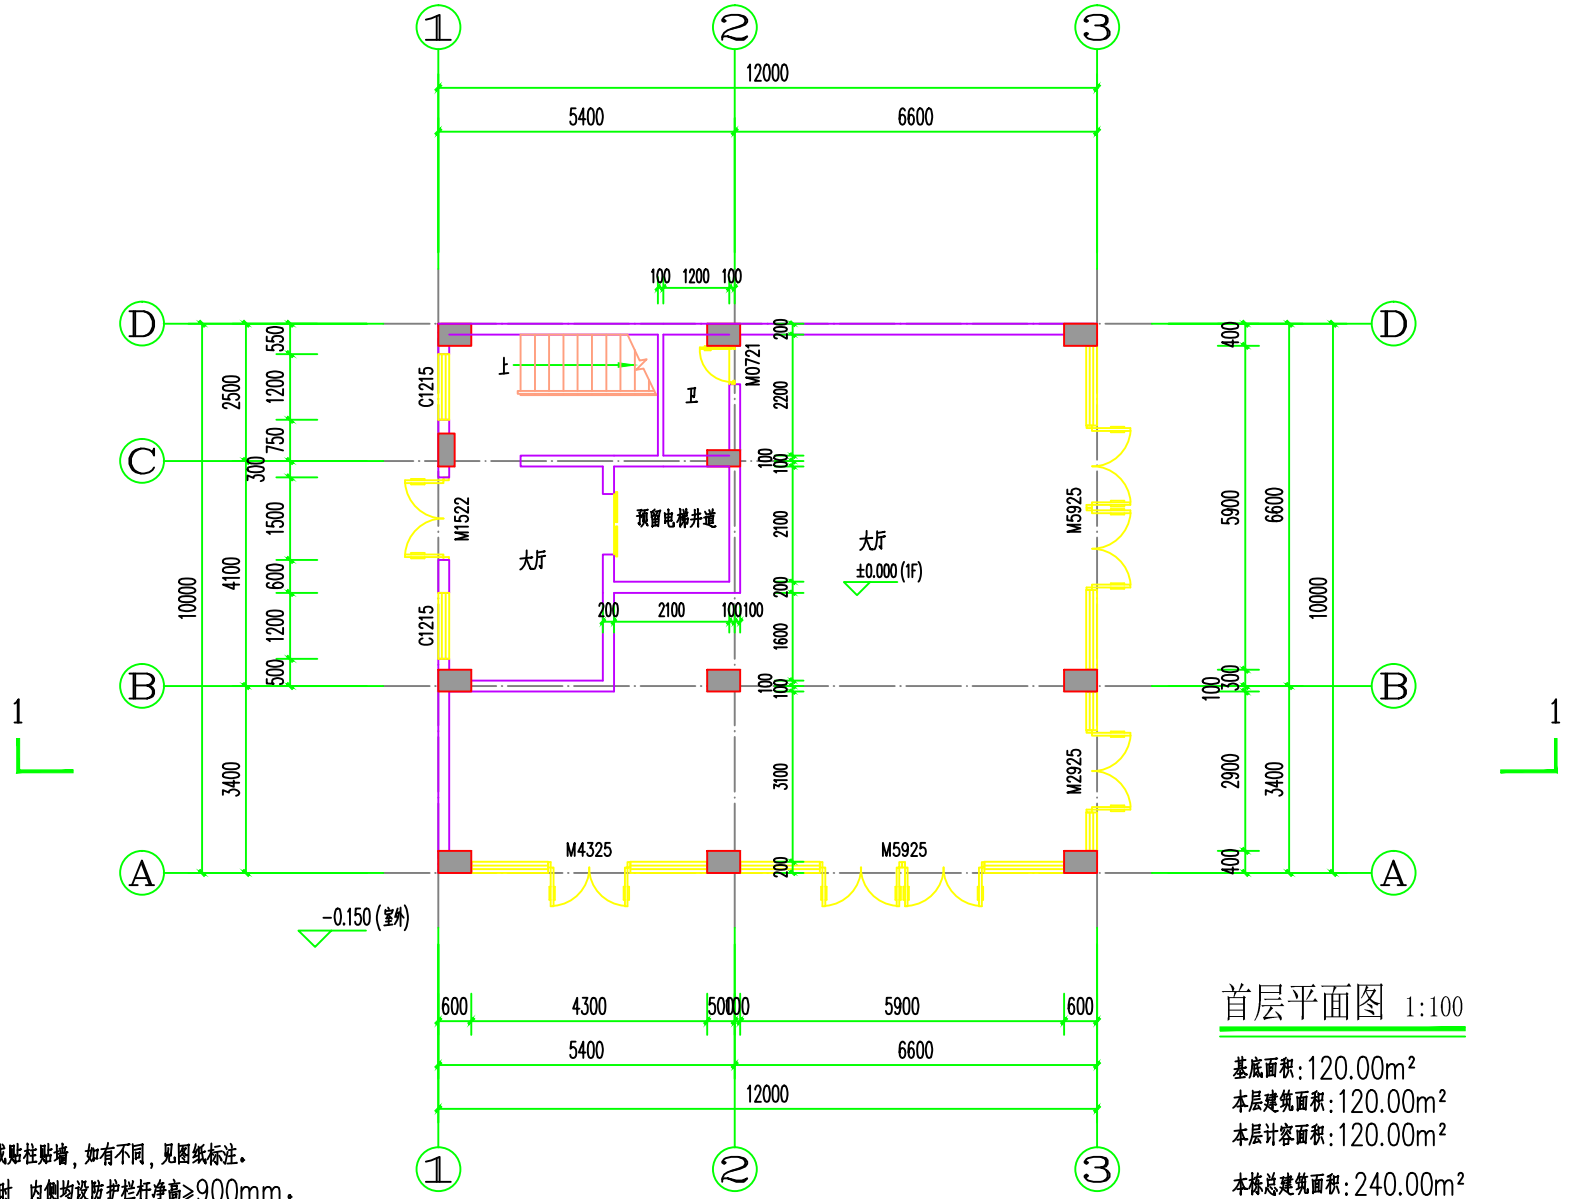


首层平面图 1:100

基底面积:120.00m²
本层建筑面积:120.00m²
本层计容面积:120.00m²

本栋总建筑面积:240.00m²
本栋总计容面积:240.00m²

平面图说明:

1. 室内的门垛宽均为100mm或贴柱贴墙，如有不同，见图纸标注。
2. 所有窗台高度低于900mm时，内侧均设防护栏杆净高≥900mm。
3. 所有柱子截面尺寸详结施。
4. 外墙，分户墙，及楼梯间分隔墙厚度均为200mm，内墙厚度为100mm。
5. 户内厨房、卫生间内的设备及案台本图仅为示意，只预留出电线和上下水位置，由二次装修时定位及安装。卫生间与厨房器具定位均为二次装修定。
6. 室内所有外露管道应在灌水试验后，二次装修包管。
7. 女儿墙泛水详参:11ZJ201 (2/24)
8. 雨水管、雨水口做法详参:11ZJ201 (一/37)

广东智铭设计有限公司 Guangdong Zhiming Design Co.,Ltd.					建设单位	张丽丽	设计号	
					工程名称	张丽丽住宅楼	设计阶段	报建图
					子项名称		专业	建施
审定	杜少平		项目负责人	聂红	图名: 首层平面图		图号	JS-03
审核	聂红		校核	余世霖			比例	1:100 版本 1
专业负责人	聂红		设计	张彦志			日期	2026.09