



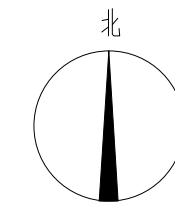


 



建筑				暖通	
结构				给排水	
电气				工艺	
通讯				自控	

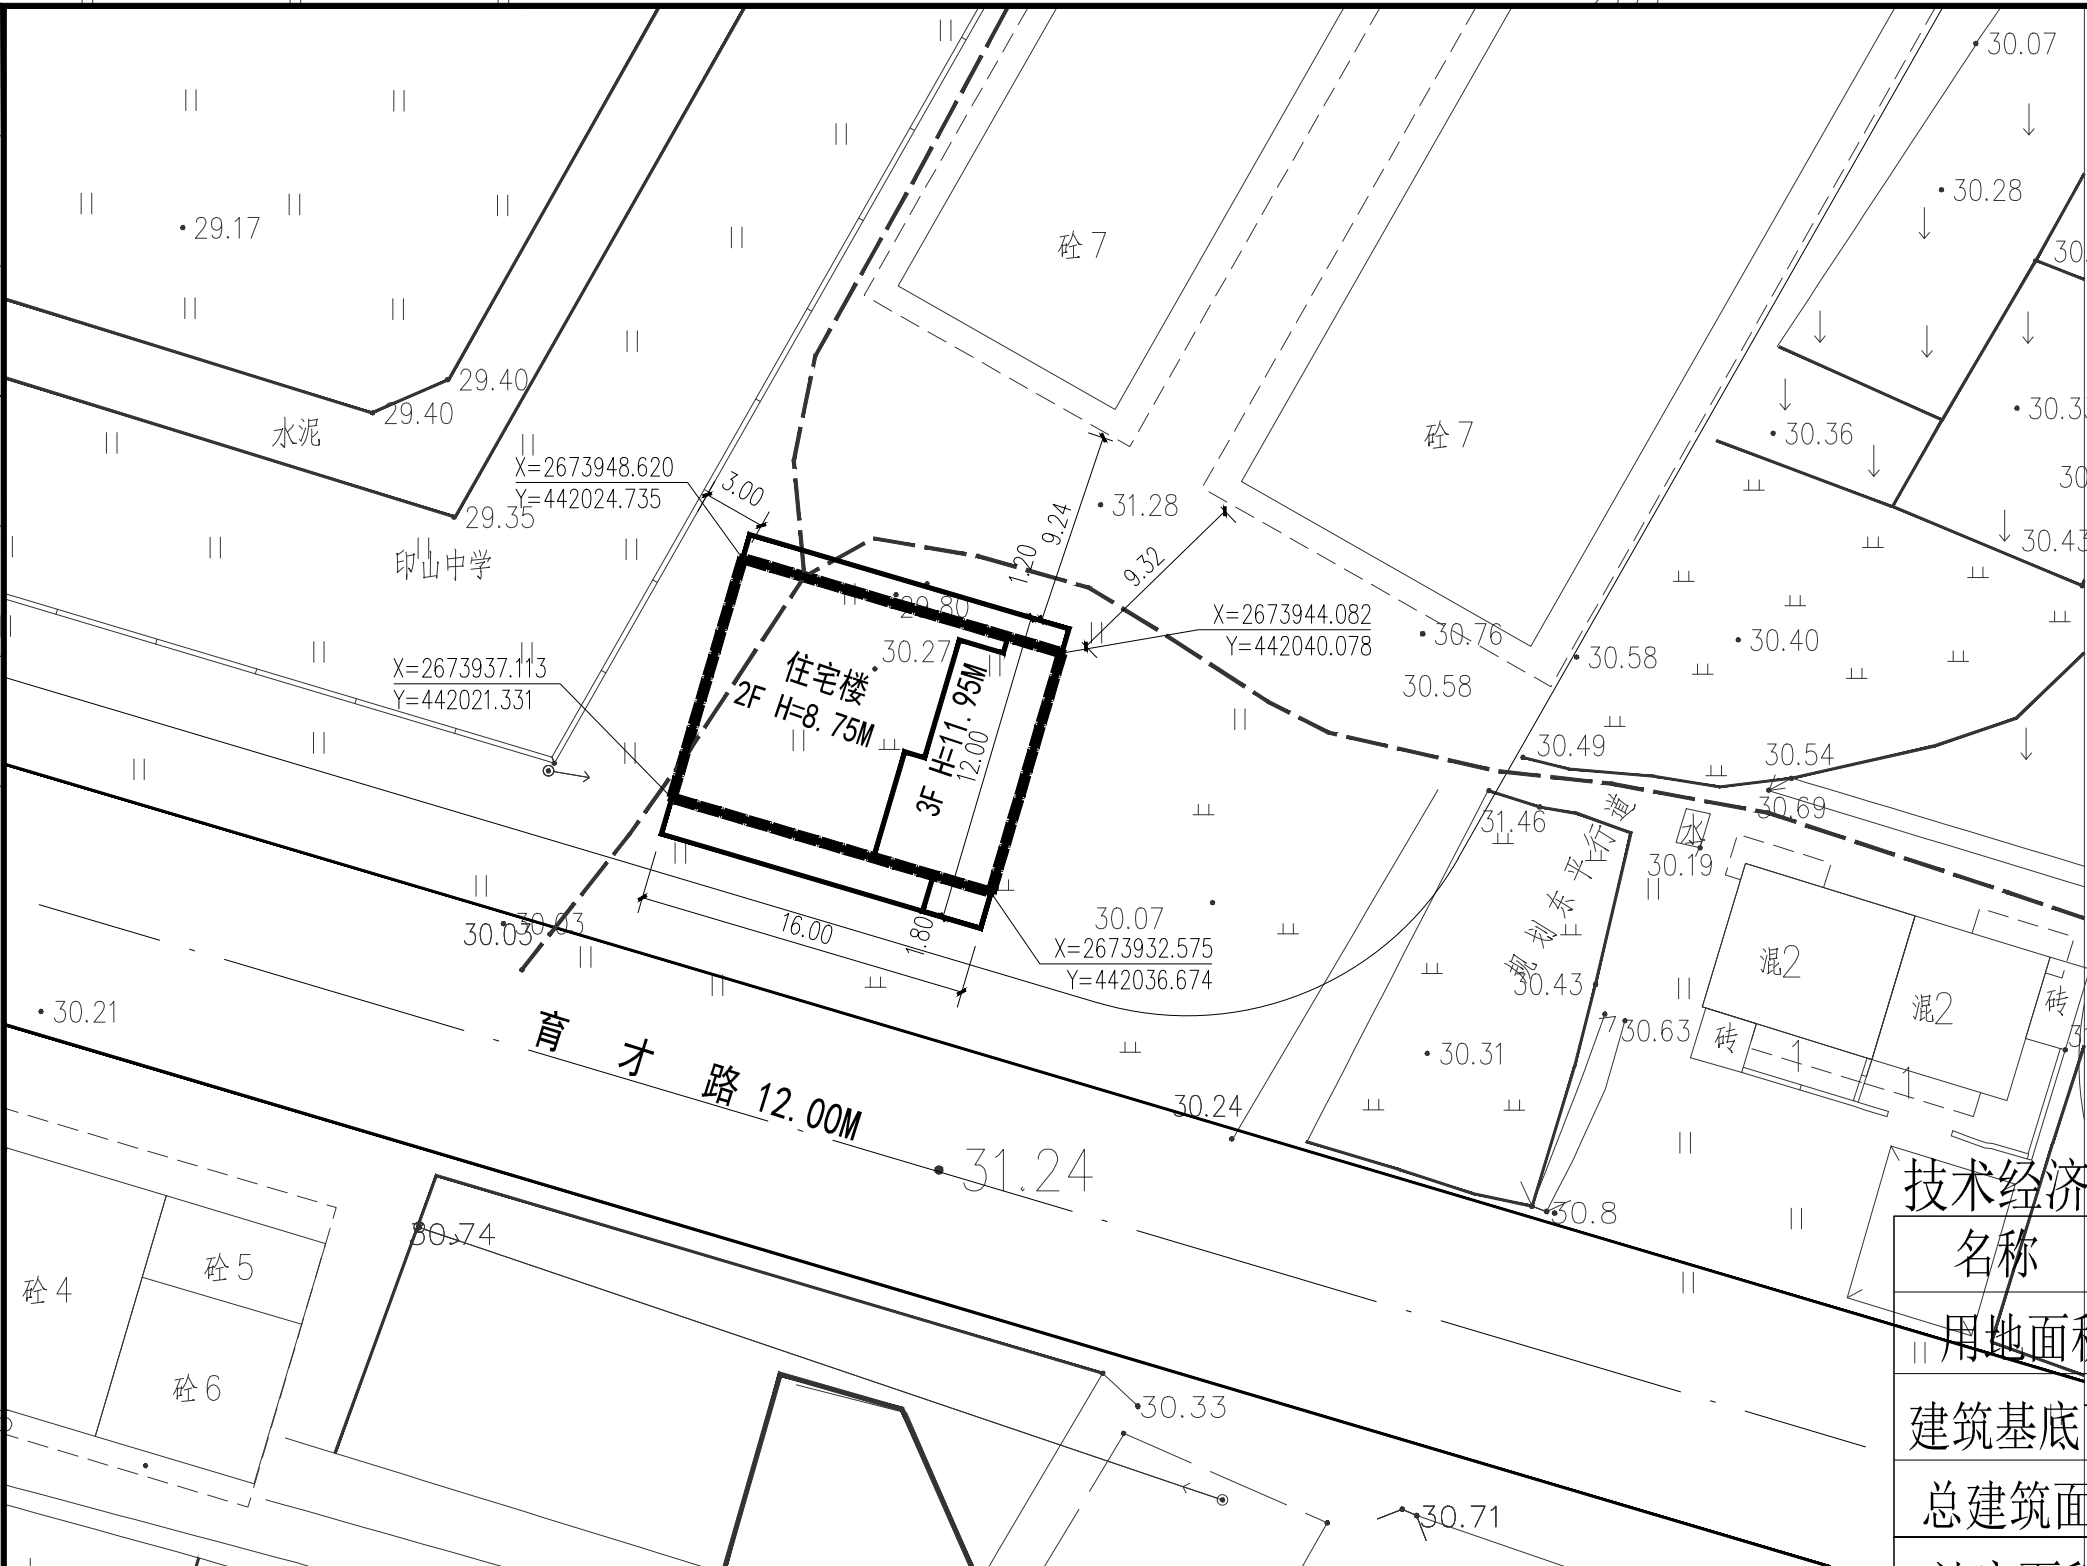

	用地红线
	规划建筑
	建筑层数
	建筑高度
	坐标
	绿化示意

<div><div>中凡国际 工程设计有限公司</div><div>ZHONGFAN INTERNATIONAL DESIGN ENGINEERING CO., LTD.</div></div> <div>建筑行业（建筑工程）甲级 编号A161006128 城乡规划资质乙级 编号【核】城规编第（20192008） 市政行业（给水工程、排水工程、桥梁工程、道路工程）乙级 风景园林工程设计专项乙级 编号A261131517</div>				
设计单位资质章				
注册执业印章				
设计单位公章				
合作设计单位				
本图仅为报建使用				
会签栏 COTLINTERSIGN				
建筑	道路	给排水	暖通	电气
建设单位 CLIENT				
朱如初				
项目名称 PROJECT				
朱如初住宅楼				
子项名称 SUB PROJECT				
图名 DRAWING TITLE				
规划总平面图				
设计号 PROJECT No.				
设计总负责人 PROJECT DIRECTOR	王具福	陈兵		
专业负责人 DISCIPLINE RESPONSIBLE	王具福	饶兵		
审查人 AUTHORIZED FOR ISSUE	饶兵	程亚兴		
审核人 EXAMINE & VERIFY	程亚兴	刘明		
校对 CHECKED	刘明	刘明		
图例 STATUS	方案报建	街号 DRAWING No.	T-01	
比例 SCALE	1: 250	日期 DATE	2021. 10	
中凡国际工程设计有限公司				

规划总平面图 1:250

说明：此图以米为单位