


| | | | | | | |
|----|--|--|--|-----|--|--|
| 建筑 | | | | 暖通 | | |
| 结构 | | | | 给排水 | | |
| 电气 | | | | 工艺 | | |
| 照明 | | | | 自控 | | |

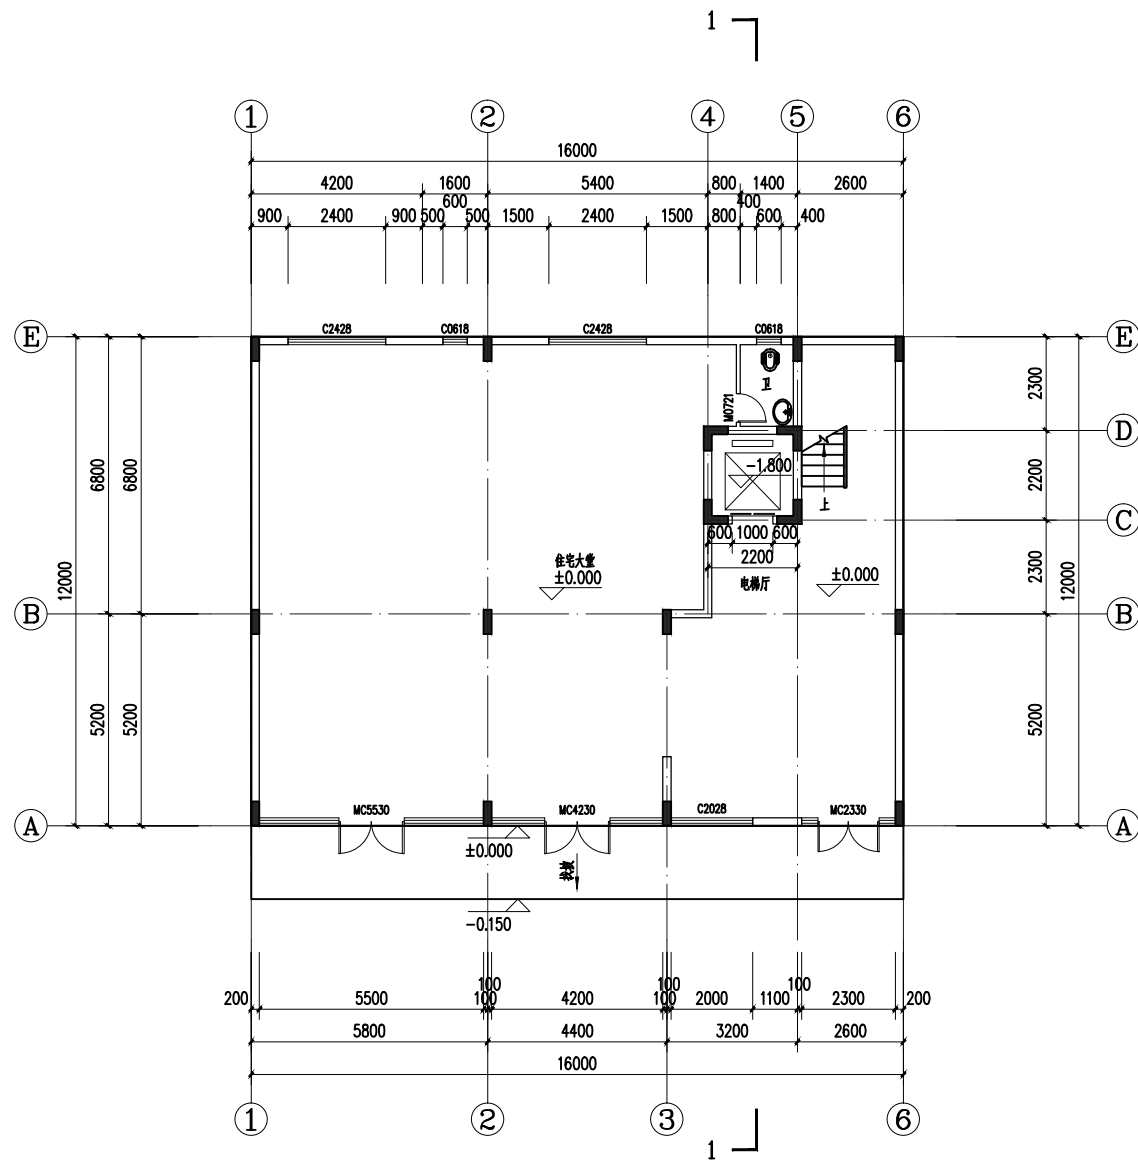


首层平面图 1:100

本层建筑面积: 192.00m²
基底面积: 192.00m²
总建筑面积: 499.92m²
总计容建筑面积: 499.92m²


说明:

1. 未标明的门垛一律为100, 遇柱贴柱边; GZ为构造柱, 配筋详结构施工图。
2. 除注明外, 外墙、分户墙及梯间墙为200, 其余间墙为100;
3. 阳台排水坡向地漏方向, 坡度为0.5%, 落水管和排污管 如与水图不符一律以水图为准。
4. 卫生间蹲位做法参见 98ZJ513 (2/19)
5. 空调机预留洞D1: 洞径 $\phi 60$, 洞顶平梁底; D2: 洞径 $\phi 60$, 洞底距地100高。
6. 结构降板均以同层客房完成面建筑标高为基准:
卫生间降400mm, 厨房降50mm, 阳台降50mm。

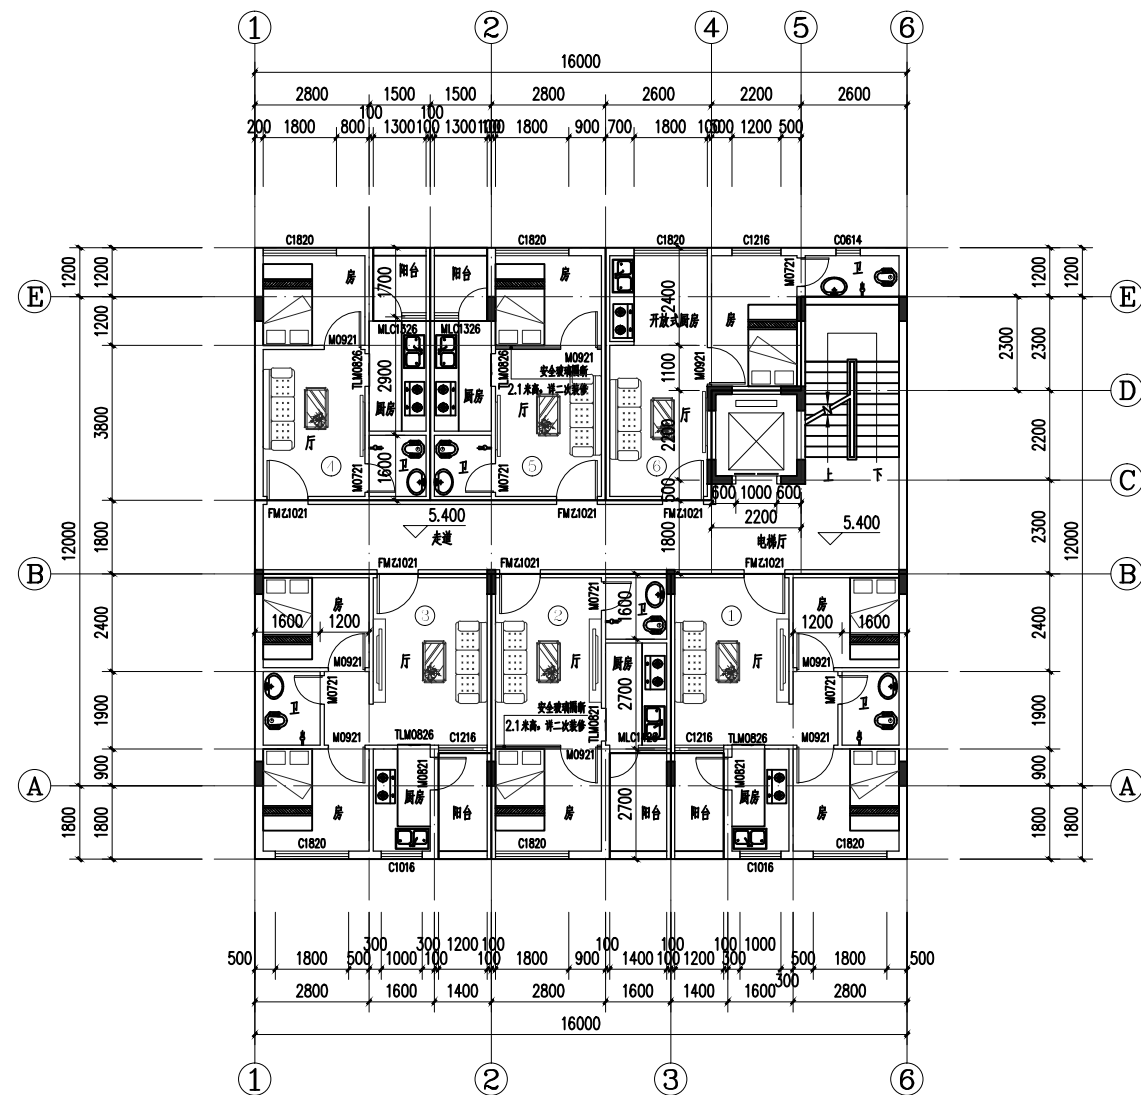

二层平面图 1:100

层建筑面积: 240.00m²

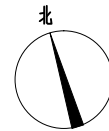

**中凡国际
工程设计有限公司**
ZHONGFAN INTERNATIONAL DESIGN
ENGINEERING CO., LTD.

建筑行业(建筑工程)甲级 编号A161006428
城乡规划资质乙级 编号【陕】城规编第(20192008)
市政行业(给水工程、排水工程、桥梁工程、道路工程)乙级
风景园林工程设计专项乙级 编号A261134517

设计单位资质章

注册执业印章

设计单位公章

| | |
|--------|--|
| 合作设计单位 | |
|--------|--|

本图仅为报建使用

会签栏 COTLNTERSIGN

| | | | | |
|----|----|-----|----|----|
| 建筑 | 道路 | 给排水 | 暖通 | 电气 |
| | | | | |

建设单位 CLIENT

朱如初

项目名称 PROJECT

朱如初住宅楼

| | |
|------|-------------|
| 子项名称 | SUB PROJECT |
|------|-------------|

| | |
|----|---------------|
| 图名 | DRAWING TITLE |
| | 首层平面图 |
| | 二~五层平面图 |

| | | | |
|---------------------------------|--------|------------|----------|
| 设计号 PROJECT No. | | | |
| 设计总负责人 PROJECT DIRECTOR | 王具福 | 2023 | |
| 专业负责人 DISCIPLINE RESPONSIBLE | 王具福 | | |
| 审查人 APPROVED FOR ISSUE | 饶兵 | 饶兵 | |
| 审核人 EXAMINE & VERIFY | 程亚兴 | | |
| 校对人 CHECKED | 程亚兴 | 程亚兴 | |
| 设计人 DESIGNED | 刘明 | 刘明 | |
| 图号 DRAWING No. | 方案报批 | 日期 DATE | JZ-02 |
| 比例 SCALE | 1: 100 | 日期 DATE | 2021. 10 |

 中凡国际工程设计有限公司

(本图须加盖我公司出图章, 否则无效)