



暖通	给排水	电气	专业
建筑	结构	电气	暖通

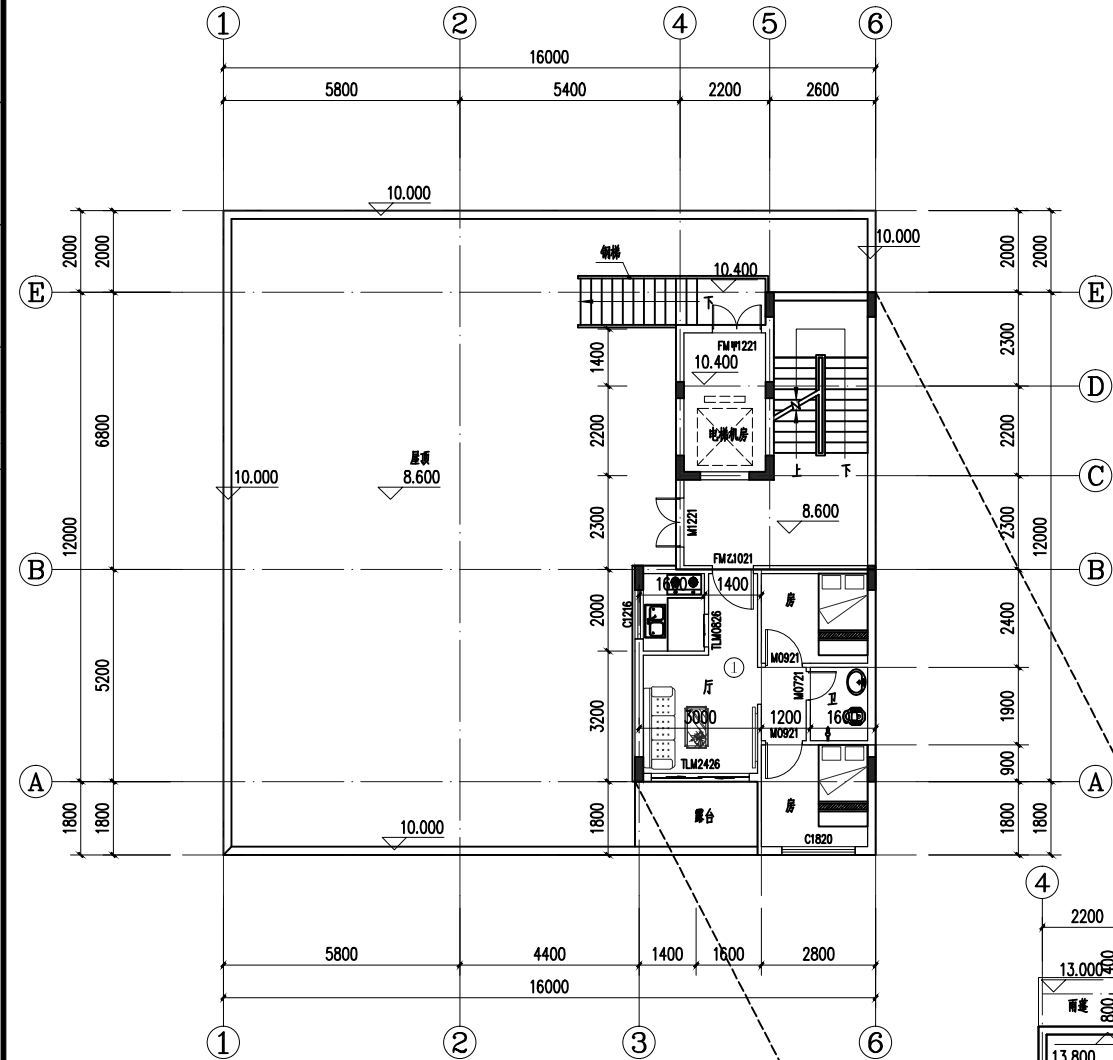

屋顶平面图 1:100  
层建筑面积: 67.92m²

- 说明:
- 未标明的门垛一律为100, 遇柱贴柱边; GZ为构造柱, 配筋详结构施工图。
  - 除注明外, 外墙、分户墙及梯间墙为200, 其余同墙为100;
  - 阳台排水坡向地漏方向, 坡度为0.5%, 落水管和排污管 如与水图不符一律以水图为准。
  - 卫生间蹲位做法参见 98ZJ513 2/19
  - 空调机预留洞D1: 洞径φ60, 洞顶平梁底D2: 洞径φ60, 洞底距地100高。
  - 结构降板均以同层客房完成面建筑标高为基准:  
卫生间降400mm, 厨房降50mm, 阳台降50mm。

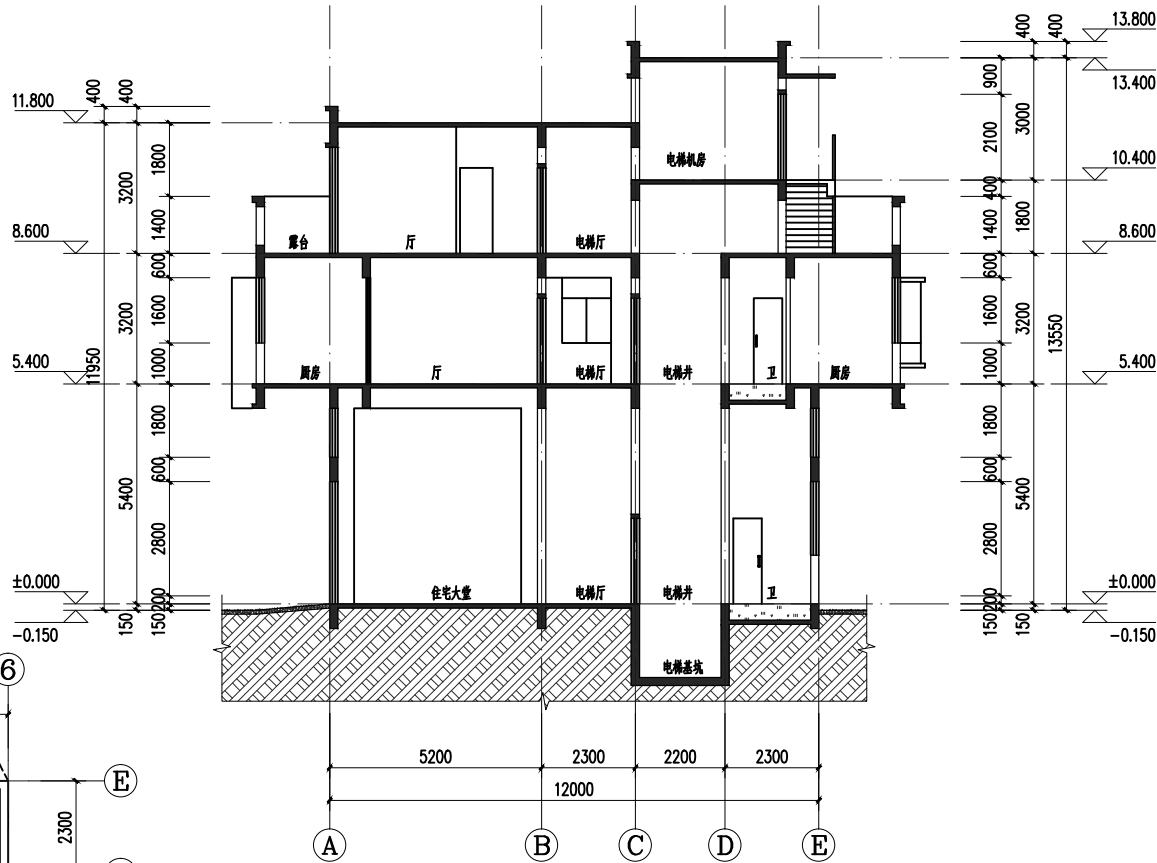

1-1剖面图 1:100

**中凡国际**  
工程设计有限公司  
ZHONGFAN INTERNATIONAL DESIGN  
ENGINEERING CO., LTD.

建筑行业(建筑工程)甲级 编号A161006428  
城乡规划资质乙级 编号【建】城规编第(2019)008号  
市政行业(给水工程、排水工程、燃气工程、道路工程)乙级  
风景园林工程设计专项乙级 编号A201131617

设计单位资质章

注册执业印章

设计单位公章

合作设计单位

本图仅为报建使用

会签栏 COTLNTERSIGN				
建筑	道路	给排水	暖通	电气
建设单位 CLIENT				
朱如初				
项目名称 PROJECT				
朱如初住宅楼				
子项名称 SUB PROJECT				
图名 DRAWING TITLE				
六层平面图				
屋顶平面图				
设计号	设计负责人	王具福	审核人	王具福
PROJECT NO.	PROJECT DIRECTOR		专业负责人	王具福
			DISCIPLINE RESPONSIBLE	
			审定人	饶兵
			AUTHORIZED FOR ISSUE	
			审核人	程亚兴
			EXAMINE & VERIFY	
			校对人	程亚兴
			CHECKED	
			设计人	刘明
			DRAWN	
图号	方案报建	图号	方案报建	JZ-03
STATUS		DRAWING NO.		
比例	1:100	日期	2021.10	
SCALE		DATE		
中凡国际工程设计有限公司				
(本图须加盖我公司出图章, 否则无效)				